

АДМИНИСТРАЦИЯ ГОРОДСКОГО ОКРУГА «ГОРОД КАЛИНИНГРАД»

ПОСТАНОВЛЕНИЕ

от 28.07.2023 г. №575 г. Калининград

О внесении изменений в постановление городского округа «Город Калининград» от 19.06.2023 №454 «О резервировании земель в границах муниципального образования «Городской округ «Город Калининград» для муниципальных нужд в целях дальнейшего предоставления гражданам, имеющим трех и более детей»

В соответствии со статьями 11, 56¹, 70¹ Земельного кодекса Российской Федерации, пунктом 20 статьи 1, статьями 56, 57 Градостроительного кодекса Российской Федерации, пунктом 28 части 5 статьи 8, частью 8 статьи 10 Федерального закона от 13.07.2015 №218-ФЗ «О государственной регистрации недвижимости», постановлением Правительства Российской Федерации от 22.07.2008 №561 «О некоторых вопросах, связанных с резервированием земель для государственных или муниципальных нужд», проектом планировки территории с проектом межевания в его составе в границах пр-кта Московского – ручья Восточного – территории СНТ «Чайка» – ул. Баженова – территории СНТ «Заря» – ул. Ялтинской – эстакады «Восточной» в Ленинградском районе, утвержденным постановлением администрации городского округа «Город Калининград» от 24.06.2016 №919, администрация городского округа «Город Калининград» **п о с т а н о в л я е т:**

1. Внести изменения в постановление администрации городского округа «Город Калининград» от 19.06.2023 №454 «О резервировании земель в гра-

ницах муниципального образования «Городской округ «Город Калининград» для муниципальных нужд в целях дальнейшего предоставления гражданам, имеющим трех и более детей», заменив по тексту приложения к постановлению слова «земельный участок с кадастровым номером 39:15:132210:39» словами «земельный участок с кадастровым номером 39:15:133210:39».

2. Комитету муниципального имущества и земельных ресурсов администрации городского округа «Город Калининград» (Радковский С.А.) направить копии постановления в государственное бюджетное учреждение Калининградской области «Центр кадастровой оценки и мониторинга недвижимости» и в Управление Федеральной службы государственной регистрации, кадастра и картографии по Калининградской области.

3. Управлению делопроизводства администрации городского округа «Город Калининград» (Липовецкая Ю.И.) обеспечить опубликование постановления в газете «Гражданин», на официальном сайте администрации городского округа «Город Калининград» в сети Интернет.

Глава администрации **Е.И. Дятлова**

АДМИНИСТРАЦИЯ ГОРОДСКОГО ОКРУГА «ГОРОД КАЛИНИНГРАД»

ПОСТАНОВЛЕНИЕ

от 31.07.2023 г. №578 г. Калининград

О внесении изменений в постановление администрации городского округа «Город Калининград» от 18.12.2020 №1148 «Об утверждении муниципальной программы «Обеспечение градостроительной и архитектурной деятельности в городском округе «Город Калининград»

В соответствии со статьей 179 Бюджетного кодекса Российской Федерации, руководствуясь постановлением администрации городского округа «Город Калининград» от 12.09.2013 №1392 «Об утверждении Порядка разработки, реализации и оценки эффективности муниципальных программ», администрация городского округа «Город Калининград» **п о с т а н о в л я е т:**

1. Внести следующие изменения в приложение к постановлению администрации городского округа «Город Калининград» от 18.12.2020 №1148 «Об утверждении муниципальной программы «Обеспечение градостроительной и архитектурной деятельности в городском округе «Город Калининград»:

1) в разделе «Паспорт муниципальной программы» восьмую строку изложить в новой редакции:

Год	Общий объем финансирования программы составляет 296 436,00 тыс. рублей, в том числе:			
	Областной бюджет, тыс. руб.	Бюджет городского округа «Город Калининград», тыс. руб.	Прочие поступления, тыс. руб.	Всего, тыс. руб.
2021	0,00	4 979,25	0,00	4 979,25
2022	0,00	26 236,29	0,00	26 236,29
2023	0,00	88 431,73	0,00	88 431,73
2024	0,00	85 495,19	0,00	85 495,19
2025	0,00	91 293,54	0,00	91 293,54
Итого:	0,00	296 508,23	0,00	296 436,00

3) приложения №№1, 2 к программе изложить в новой редакции (приложения №№1, 2).

2. Управлению делопроизводства администрации городского округа «Город Калининград» (Липовецкая Ю.И.) обеспечить официальное опубликование постановления в газете «Гражданин» и размещение на официальном сайте администрации городского округа «Город Калининград» в сети Интернет, направление копии постановления в Правительство Калининградской области для внесения в регистр муниципальных нормативных правовых актов Калининградской области.

Глава администрации **Е.И. Дятлова**

Приложение №1 к постановлению администрации городского округа «Город Калининград» от 31.07.2023 г. №578

Приложение №1 к программе

СИСТЕМА ОСНОВНЫХ МЕРОПРИЯТИЙ муниципальной программы

№ п/п	Наименование задачи, целевого показателя, основного мероприятия	Наименование показателя основного мероприятия	Единица измерения	База-ное значение	2022 г.	2023 г.	2024 г.	2025 г.	Целевое значение	Ответственный исполнитель / соисполнитель
1	Обеспечение реализации полномочий в сфере градостроительства									
1.1	Доля территории городского округа, охваченной утвержденными проектами планировки с проектами межевания в их составе	%	41	41,42	41,48	41,58	41,89	100		
1.2	Доля территории городского округа, охваченной утвержденными проектами межевания	%	39	39,09	39,20	39,24	39,26	100		
01	Документальное обеспечение реализации Генерального плана города Калининграда	Комплект документации	шт.	42	11	9	14	5	x	КГРиЦ
02	Организация осуществления капитальных вложений в объекты капитального строительства муниципальной собственности	Количество сопровождаемых проектов	шт.	0	35	15	15	10	x	КГХиС/МБУ «УКС»
2	Обеспечение повышения уровня архитектурно-художественной выразительности города Калининграда и сохранение его историко-культурного потенциала									

2.1	Доля городской территории общего пользования, приведенной к высокому уровню архитектурно-художественной выразительности	%	1,05	1,05	1,41	1,41	1,41	100		
03	Разработка архитектурно-градостроительных концепций (проектов) развития отдельных территорий городского округа	Комплект документации	шт.	36	0	2	0	0	x	КГРиЦ
3	Обеспечение выполнения требований Федерального закона от 13.03.2006 №38-ФЗ «О рекламе», муниципальных правовых актов по вопросам местного значения в сфере благоустройства и наружной рекламы									
3.1	Доля демонтированных рекламных конструкций от общего количества выявленных рекламных конструкций, установленных без разрешений, без действующих разрешений (срок действия разрешения истек), бесхозяйных рекламных конструкций	%	100	100	100	100	100	100		
3.2	Доля демонтированных материалов рекламного и информационного характера от общего количества выявленных материалов, нарушающих требования нормативных актов	%	100	100	100	100	100	100		
04	Демонтаж материалов рекламного и информационного характера, нарушающих требования нормативных актов	Количество демонтированных рекламных конструкций	шт.	100	213	230	230	230	x	КМК
		Количество демонтированных материалов рекламного и информационного характера	шт.	2000	3880	0	2000	2000	x	КМК

Приложение №2 к постановлению администрации городского округа «Город Калининград» от 31.07.2023 г. №578

Приложение №2 к программе

ФИНАНСОВОЕ ОБЕСПЕЧЕНИЕ

выполнения основных мероприятий муниципальной программы


Номер основного мероприятия	Наименование основного мероприятия	Источники финансирования	Объемы финансового обеспечения, тыс. руб.		
			2023 г.	2024 г.	2025 г.
1	2	3	4	5	6
Общий объем финансового обеспечения выполнения основных мероприятий программы	Всего		88 431,73	85 495,19	91 293,54
	ОБ		0,00	0,00	0,00
	МБ		88 431,73	85 495,19	91 293,54
	ПП		0,00	0,00	0,00
01	Документальное обеспечение реализации Генерального плана города Калининграда	Всего	6 031,99	4 180,65	5 669,60
	ОБ		0,00	0,00	0,00
	МБ		6 031,99	4 180,65	5 669,60
	ПП		0,00	0,00	0,00
02	Организация осуществления капитальных вложений в объекты капитального строительства муниципальной собственности	Всего	79 046,01	78 515,74	82 825,14
	ОБ		0,00	0,00	0,00
	МБ		79 046,01	78 515,74	82 825,14
	ПП		0,00	0,00	0,00
03	Разработка архитектурно-градостроительных концепций (проектов) развития отдельных территорий городского округа	Всего	2 554,93	0,00	0,00
	ОБ		0,00	0,00	0,00
	МБ		2 554,93	0,00	0,00
	ПП		0,00	0,00	0,00
04	Демонтаж материалов рекламного и информационного характера	Всего	798,80	2 798,80	2 798,80
	ОБ		0,00	0,00	0,00
	МБ		798,80	2 798,80	2 798,80
	ПП		0,00	0,00	0,00
Комитет городского развития и цифровизации администрации городского округа «Город Калининград»		Всего	8 586,92	4 108,65	5 669,60
		ОБ	0,00	0,00	0,00
		МБ	8 586,92	4 108,65	5 669,60
		ПП	0,00	0,00	0,00
01	Документальное обеспечение реализации Генерального плана города Калининграда	Всего	6 031,99	4 180,65	5 669,60
	ОБ		0,00	0,00	0,00
	МБ		6 031,99	4 180,65	5 669,60
	ПП		0,00	0,00	0,00
03	Разработка архитектурно-градостроительных концепций (проектов) развития отдельных территорий городского округа	Всего	2 554,93	0,00	0,00
	ОБ		0,00	0,00	0,00
	МБ		2 554,93	0,00	0,00
	ПП		0,00	0,00	0,00
Комитет городского хозяйства и строительства администрации городского округа «Город Калининград»		Всего	79 046,01	78 515,74	82 825,14
		ОБ	0,00	0,00	0,00
		МБ	79 046,01	78 515,74	82 825,14
		ПП	0,00	0,00	0,00
02	Организация осуществления капитальных вложений в объекты капитального строительства муниципальной собственности	Всего	79 046,01	78 515,74	82 825,14
	ОБ		0,00	0,00	0,00
	МБ		79 046,01	78 515,74	82 825,14
	ПП		0,00	0,00	0,00
Комитет муниципального контроля администрации городского округа «Город Калининград»		Всего	798,80	2 798,80	2 798,80
		ОБ	0,00	0,00	0,00
		МБ	798,80	2 798,80	2 798,80
		ПП	0,00	0,00	0,00
04	Демонтаж материалов рекламного и информационного характера	Всего	798,80	2 798,80	2 798,80
	ОБ		0,00	0,00	0,00
	МБ		798,80	2 798,80	2 798,80
	ПП		0,00	0,00	0,00

Информационное сообщение

Администрация городского округа «Город Калининград»

ИНФОРМИРУЕТ,

что на официальном сайте администрации городского округа «Город Калининград» <http://www.klgd.ru/> в разделе «Городское хозяйство – ЖКХ – Вопросы коммунального комплекса» размещен проект актуализированной схемы теплоснабжения городского округа «Город Калининград» до 2035 года.

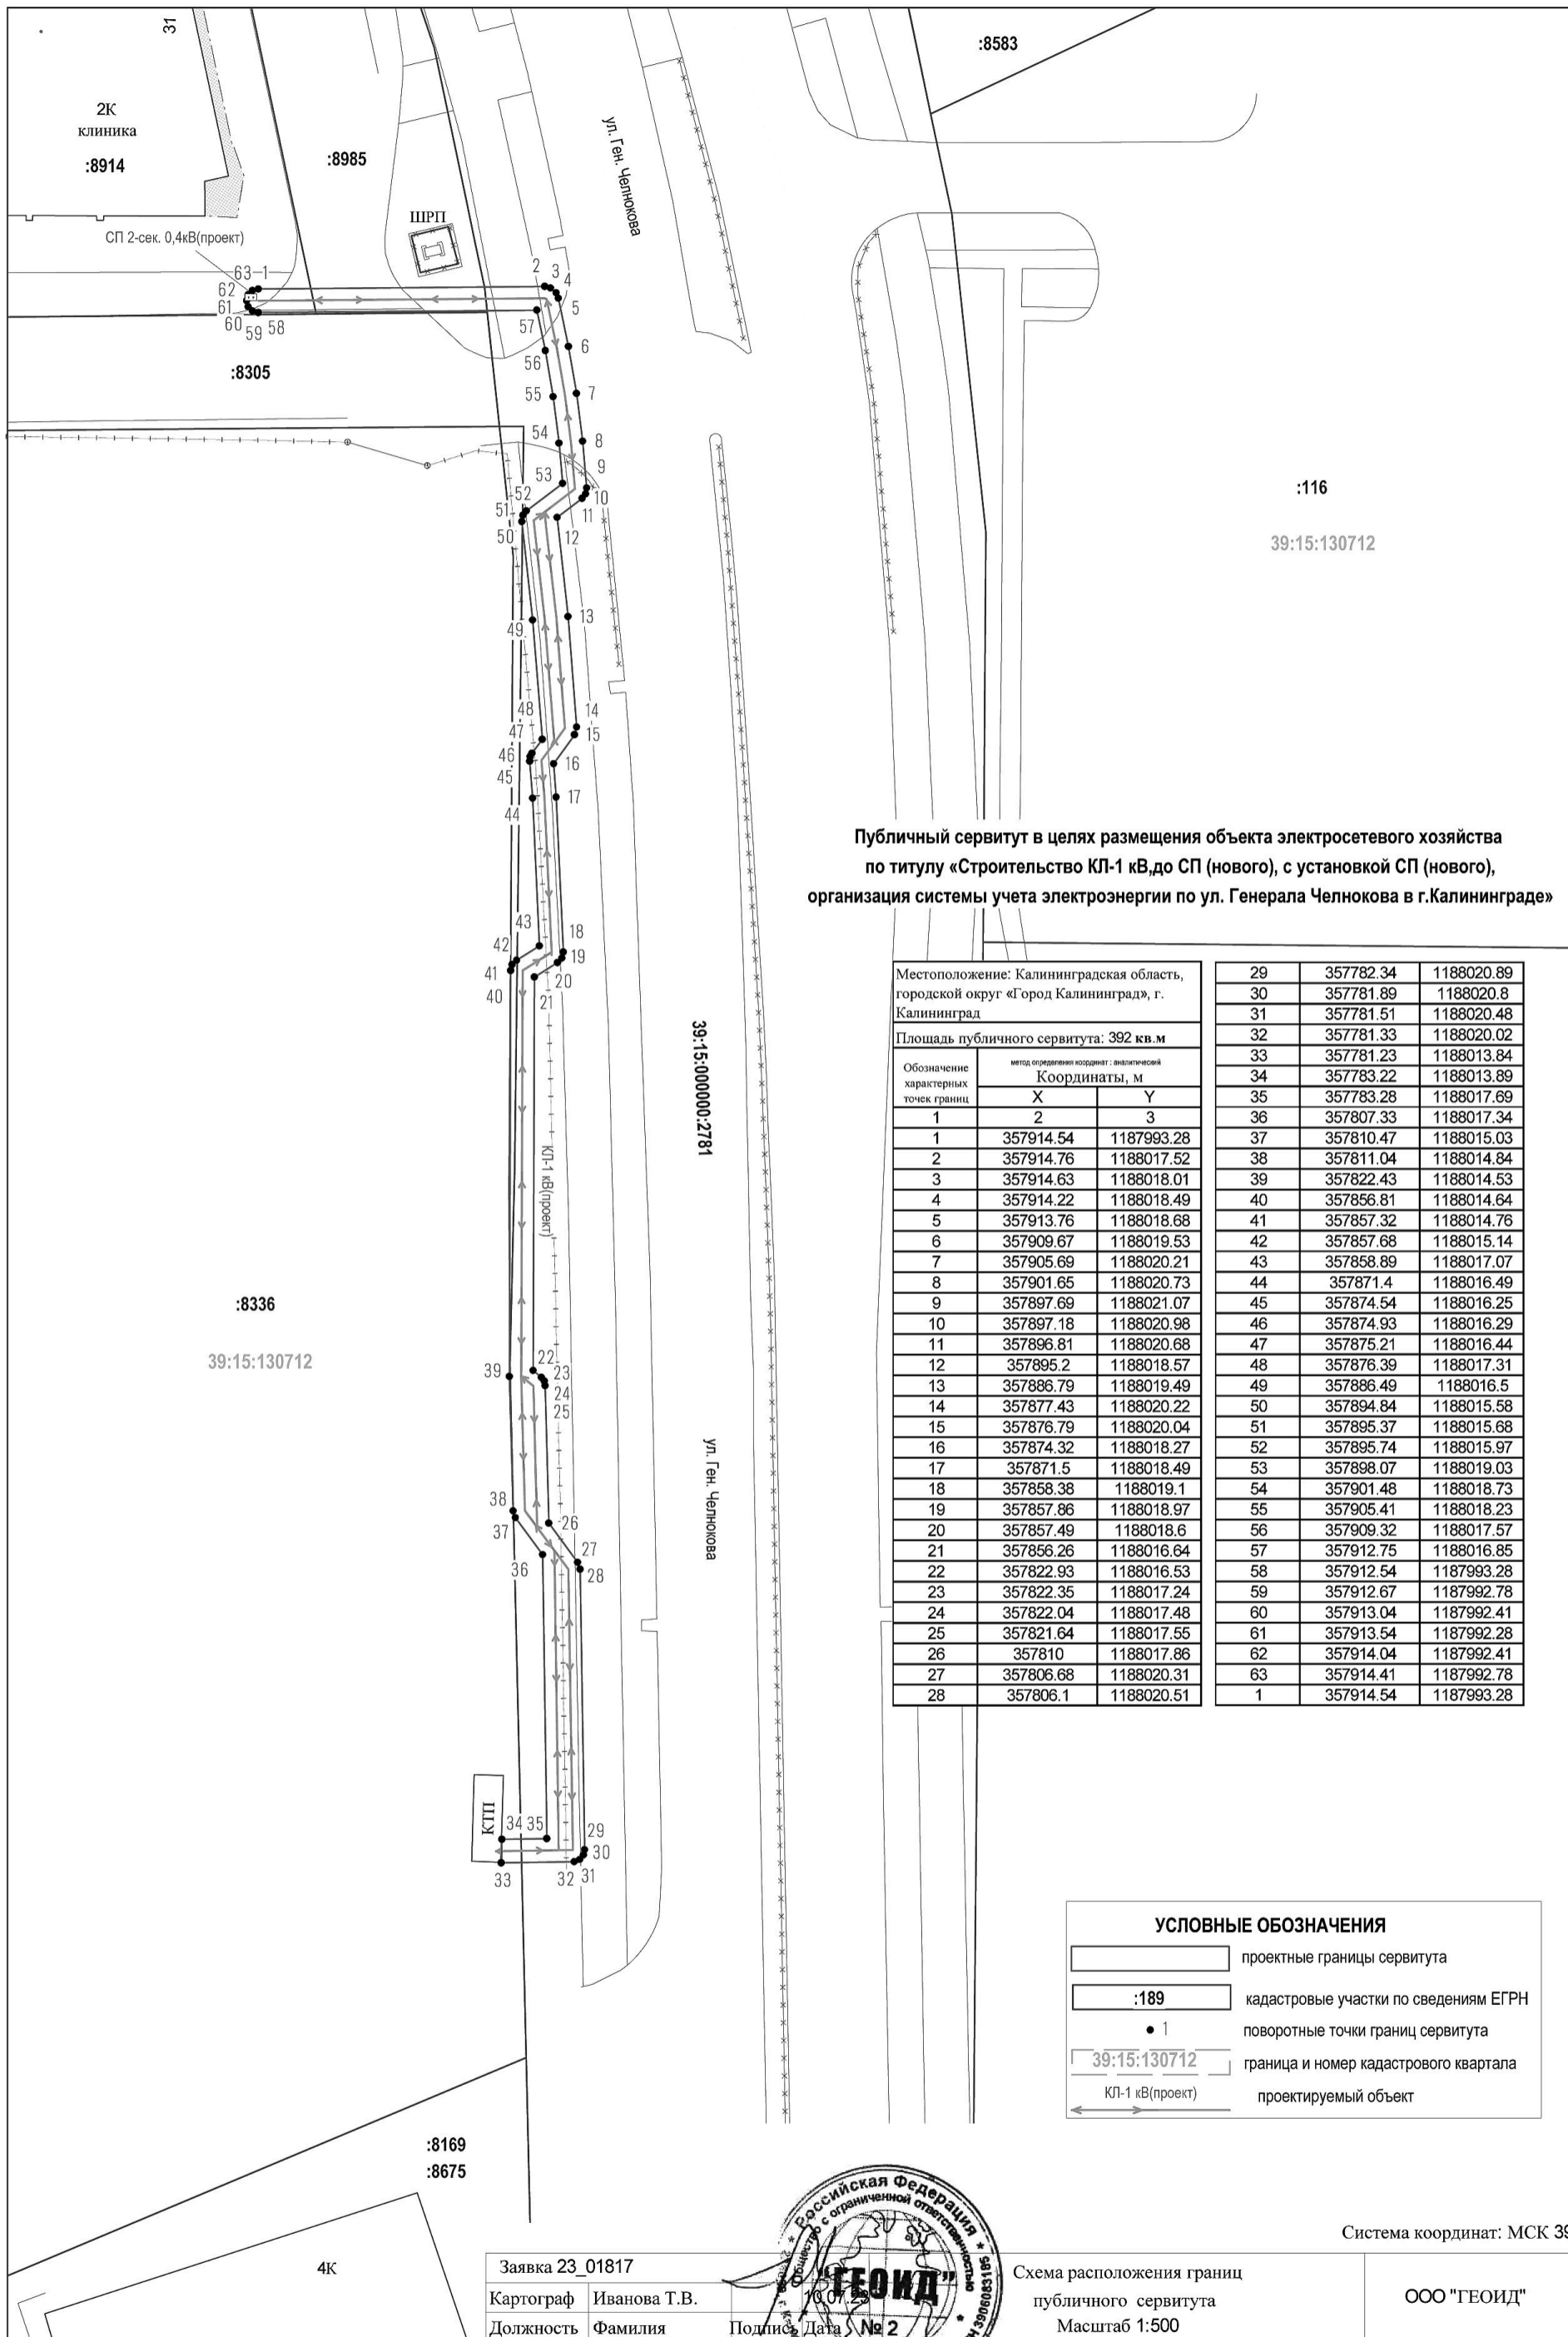

Публичный сервитут в целях размещения объекта электросетевого хозяйства по титулу «Строительство КП-1 кВ до СП (нового), с установкой СП (нового), организация системы учета электроэнергии по ул. Генерала Челнокова в г.Калининграде»

Местоположение: Калининградская область, городской округ «Город Калининград», г. Калининград

Площадь публичного сервитута: 392 кв.м

Обозначение характерных точек границ	метод определения координат: аналитический Координаты, м	
	X	Y
1	357914.54	1187993.28
2	357914.76	1188017.52
3	357914.63	1188018.01
4	357914.22	1188018.49
5	357913.76	1188018.68
6	357909.67	1188019.53
7	357905.69	1188020.21
8	357901.65	1188020.73
9	357897.69	1188021.07
10	357897.18	1188020.98
11	357896.81	1188020.68
12	357895.2	1188018.57
13	357886.79	1188019.49
14	357877.43	1188020.22
15	357876.79	1188020.04
16	357874.32	1188018.27
17	357871.5	1188018.49
18	357858.38	1188019.1
19	357857.86	1188018.97
20	357857.49	1188018.6
21	357856.26	1188016.64
22	357822.93	1188016.53
23	357822.35	1188017.24
24	357822.04	1188017.48
25	357821.64	1188017.55
26	357810	1188017.86
27	357806.68	1188020.31
28	357806.1	1188020.51

29	357782.34	1188020.89
30	357781.89	1188020.8
31	357781.51	1188020.48
32	357781.33	1188020.02
33	357781.23	1188013.84
34	357783.22	1188013.89
35	357783.28	1188017.69
36	357807.33	1188017.34
37	357810.47	1188015.03
38	357811.04	1188014.84
39	357822.43	1188014.53
40	357856.81	1188014.64
41	357857.32	1188014.76
42	357857.68	1188015.14
43	357858.89	1188017.07
44	357871.4	1188016.49
45	357874.54	1188016.25
46	357874.93	1188016.29
47	357875.21	1188016.44
48	357876.39	1188017.31
49	357886.49	1188016.5
50	357894.84	1188015.58
51	357895.37	1188015.68
52	357895.74	1188015.97
53	357898.07	1188019.03
54	357901.48	1188018.73
55	357905.41	1188018.23
56	357909.32	1188017.57
57	357912.75	1188016.85
58	357912.54	1187993.28
59	357912.67	1187992.78
60	357913.04	1187992.41
61	357913.54	1187992.28
62	357914.04	1187992.41
63	357914.41	1187992.78
1	357914.54	1187993.28

УСЛОВНЫЕ ОБОЗНАЧЕНИЯ

- проектные границы сервитута
- :189 кадастровые участки по сведениям ЕГРН
- 1 поворотные точки границ сервитута
- 39:15:130712 граница и номер кадастрового квартала
- КП-1 кВ(проект) проектируемый объект

Система координат: МСК 39

Заявка 23_01817

Картограф Иванова Т.В.
Должность Фамилия

Подпись Дата



Схема расположения границ публичного сервитута
Масштаб 1:500

ООО "ГЕОИД"

АДМИНИСТРАЦИЯ ГОРОДСКОГО ОКРУГА «ГОРОД КАЛИНИНГРАД»

ПОСТАНОВЛЕНИЕ

от 27.07.2023 г.

№571

г. Калининград

О резервировании земель в границах муниципального образования «Городской округ «Город Калининград» для муниципальных нужд в целях дальнейшего предоставления гражданам, имеющим трех и более детей

В соответствии со статьями 11, 56.¹, 70¹ Земельного кодекса Российской Федерации, пунктом 20 статьи 1, статьями 56, 57 Градостроительного кодекса Российской Федерации, пунктом 28 части 5 статьи 8, частью 8 статьи 10 Федерального закона от 13.07.2015 №218-ФЗ «О государственной регистрации недвижимости», постановлением Правительства Российской Федерации от 22.07.2008 №561 «О некоторых вопросах, связанных с резервированием земель для государственных или муниципальных нужд», Законом Калининградской области от 21.12.2006 №105 «Об особенностях регулирования земельных отношений на территории Калининградской области», проектом планировки территории с проектом межевания в его составе в границах ул. Дзержинского – пер. Волоколамского – территории СНТ «Пищевик» – территории СНТ «Железнодорожник» – реки Лесной в г. Калининграде, утвержденным постановлением администрации городского округа «Город Калининград» от 01.08.2019 №719, проектом планировки с проектом межевания в его составе территории в границах пер. Алданского 2-го – ул. Аральской – ул. Макаренко – ул. Карташева – ул. Алтайской 2-й – ул. Славянской – ул. Тихоокеанской – Балтийского шоссе в Центральном районе (пос. им. А. Космодемьянского), утвержденным постановлением администрации городского округа «Город Калининград» от 02.10.2013 №1510, администрация городского округа «Город Калининград»

1. Зарезервировать в границах муниципального образования «Городской округ «Город Калининград» для муниципальных нужд в целях предоставления гражданам, имеющим трех и более детей, на срок три года земельный участок в соответствии с перечнем координат характерных точек границ (приложение).

2. В связи с отсутствием обремененных правом иных лиц земельных участков, полностью или частично расположенных в границах резервируемых земель для муниципальных нужд, ограничения прав собственников, землевладельцев, арендаторов земельных участков в границах резервируемых земель не устанавливаются.

3. Комитету муниципального имущества и земельных ресурсов администрации городского округа «Город Калининград» (Радковский С.А.) направить копии постановления в государственное бюджетное учреждение Калининградской области «Центр кадастровой оценки и мониторинга недвижимости» и Управление Федеральной службы государственной регистрации, кадастра и картографии по Калининградской области.

4. Управлению делопроизводства администрации городского округа «Город Калининград» (Липовская Ю.И.) обеспечить опубликование постановления в газете «Гражданин», на официальном сайте администрации городского округа «Город Калининград» в сети Интернет.

Глава администрации

Е.И. Дятлова

Приложение к постановлению администрации городского округа «Город Калининград» от 27.07.2023 г. №571

Перечень координат характерных точек границ земельного участка

Характерные точки границ земельного участка	Координаты, м		Средняя квадратичная погрешность определения координат характерных точек границ земельного участка, м
	X	Y	
1	2	3	4
39:15:110653:256			
1	355338.24	1180494.26	-
2	355340.59	1180506.4	-
3	355339.18	1180506.7	-
4	355337.05	1180503.94	-
5	355336.26	1180502.38	-
6	355335.71	1180498.77	-
7	355336.15	1180495.42	-
8	355336.12	1180494.65	-
1	355338.24	1180494.26	-
39:15:141606:409			
1	350800.06	1192090.02	0.1
2	350793.64	1192104.66	0.1
3	350788.1	1192115.8	0.1
4	350771.31	1192107.88	0.1
5	350771.37	1192107.76	0.1
6	350783.49	1192081.79	0.1
1	350800.06	1192090.02	0.1

39:15:141606:410			
1	350811.98	1192063.89	0.1
2	350800.06	1192090.02	0.1
3	350783.49	1192081.79	0.1
4	350783.56	1192081.64	0.1
5	350785.82	1192076.79	0.1
6	350795.86	1192055.25	0.1
7	350798.64	1192056.5	0.1
1	350811.98	1192063.89	0.1
39:15:141606:411			
1	350788.1	1192115.8	0.1
2	350775.69	1192141.99	0.1
3	350759.01	1192133.4	0.1
4	350760.19	1192130.81	0.1
5	350760.25	1192130.84	0.1
6	350771.2	1192108.1	0.1
7	350771.31	1192107.88	0.1
1	350788.1	1192115.8	0.1
39:15:141618:149			
1	350105.79	11922358.61	0.1
2	350105.59	11922382.47	0.1
3	350107.89	11922390.39	0.1
4	350110.29	11922399.37	0.1
5	350106.19	11922399.61	0.1
6	350102.06	11922384.6	0.1
7	350097.69	11922385.27	0.1
8	350097.78	11922396.76	0.1
9	350096.99	11922396.78	0.1
10	350096.63	11922381.34	0.1
11	350101.71	11922380.55	0.1
12	350101.61	11922358.63	0.1
13	350102.78	11922358.61	0.1
14	350104.78	11922358.61	0.1
1	350105.79	11922358.61	0.1

Реестр брошенных транспортных средств, размещённых на территории городского округа «Город Калининград»

№ п/п	Транспортное средство	Государственный регистрационный знак	Адрес местонахождения транспортного средства
1	«Peugeot Expert»	H263YB/39RUS	ул. Больничная, 25
2	«Mazda 323»	E025MT/39RUS	ул. Литовский вал, 38
3	«BMW»	отсутствует	ул. Литовский вал, 38
4	«Opel»	отсутствует	ул. Литовский вал, 38
5	«Opel Rekord»	отсутствует	ул. Литовский вал, 38
6	«Chevrolet Van»	B362KT/39RUS	ул. Литовский вал, 38
7	«Volvo 480»	O275HK/39RUS	ул. Литовский вал, 38
8	«Mercedes-Benz Sprinter»	отсутствует	ул. Литовский вал, 38
9	«Opel Rekord»	E754EX/39RUS	ул. Литовский вал, 38
10	«Mazda 323»	M042OX/39RUS	ул. Литовский вал, 38
11	«Pontiac»	отсутствует	ул. Литовский вал, 38
12	«Cadillac Northstar»	отсутствует	ул. Литовский вал, 38
13	«Opel Senator»	A0200T/39RUS	пер. Грига, 2
14	«Mercedes-Benz»	P765KB/39RUS	ул. Серпуховская, 18
15	«Toyota Corolla»	отсутствует	пр-кт Советский, 159
16	«Opel Astra»	M289BX/39RUS	пр-кт Советский, 159
17	«Mitsubishi Colt»	C217KH/39RUS	ул. Лесопарковая, 38 А
18	«Лада ОКА (ВАЗ) 1111»	отсутствует	ул. Лесопарковая, 38 А
19	«Volkswagen Golf»	H650VU/39RUS	пр-кт Мира, 107
20	«Ford Taurus»	отсутствует	ул. Печатная, 21
21	«Audi 80»	отсутствует	ул. Пролетарская, 61 А
22	«Audi V8»	отсутствует	ул. Тельмана, 5
23	«ВАЗ 2102»	A391EE/39RUS	пр-кт Советский, 202
24	«Volkswagen LT»	отсутствует	ул. Ялтинская, 136

ИЗВЕЩЕНИЕ О ПРОВЕДЕНИИ СОБРАНИЯ О СОГЛАСОВАНИИ МЕСТОПОЛОЖЕНИЯ ГРАНИЦ ЗЕМЕЛЬНОГО УЧАСТКА

Кадастровым инженером Ткач Натальей Мечиславовной (квалификационный аттестат №39-11-66; почтовый адрес: г. Калининград, ул. Харьковская, 73-7; тел. 8-906-216-12-79; e-mail: TkachNatasha@mail.ru) в отношении земельного участка с кадастровым номером 39:15:120804:225, расположенного по адресу: Калининградская область, г. Калининград, ул. Большая Окружная, тер. СНТ «Утро», ул. Коммунальная, 10, выполняются работы по уточнению местоположения границ и (или) площади земельного участка.

Заказчиком кадастровых работ является Кузнецов Аркадий Юрьевич (фактический адрес: г. Калининград, ул. Октябрьская, д.72, кв.18; тел. +8-9114-92-31-44).

Собрание заинтересованных лиц по поводу согласования местоположения границ уточняемого земельного участка состоится «04» сентября 2023 г. в 12 часов 00 минут по адресу: Калининградская область, г. Калининград, ул. Больничная, д. 24, офис 21.

Ознакомиться с проектом межевого плана уточняемого земельного участка можно в течение 30 дней с момента опубликования настоящего извещения по адресу: г. Калининград, ул. Больничная, д. 24, офис 21 (тел. 8-906-216-12-79; e-mail: TkachNatasha@mail.ru).

Обоснованные возражения относительно местоположения границ, содержащихся в проекте межевого плана уточняемого земельного участка, и требования о проведении согласования местоположения границ земельных участков на местности принимаются с 03.08.2023 г. по 03.09.2023 г. по адресу: г. Калининград, ул. Больничная, д. 24, офис 21 (тел. 8-906-216-12-79; e-mail: TkachNatasha@mail.ru).

Смежные земельные участки, с правообладателями которых требуется согласование местоположения границ: **КН 39:15:120804:227, КН 39:15:120804:223, КН 39:15:120804:224** (расположены по адресу: Калининградская область, г. Калининград, ул. Большая Окружная, тер. СНТ «Утро»).

При проведении согласования местоположения границ уточняемого земельного участка при себе необходимо иметь документ, удостоверяющий личность, а также документы, подтверждающие права на соответствующий земельный участок (статья 40, часть 12, статья 39, часть 2 Федерального закона от 24 июля 2007 №221 «О кадастровой деятельности»).

ИЗВЕЩЕНИЕ О ПРОВЕДЕНИИ СОБРАНИЯ О СОГЛАСОВАНИИ МЕСТОПОЛОЖЕНИЯ ГРАНИЦ ЗЕМЕЛЬНОГО УЧАСТКА

Кадастровым инженером Ткач Натальей Мечиславовной (квалификационный аттестат №39-11-66; почтовый адрес: г. Калининград, ул. Харьковская, 73-7; тел. 8-906-216-12-79; e-mail: TkachNatasha@mail.ru) в отношении земельного участка с кадастровым номером 39:15:130402:1536, расположенного по адресу: Калининградская обл., г.о. «Город Калининград», г. Калининград, ул. Большая Окружная, тер. СНТ «Победа», ул. Низовская, 4, выполняются работы по уточнению местоположения границы и (или) площади земельного участка.

Заказчиком кадастровых работ является Пилецкая Наталья Вячеславовна (фактический адрес: Калининградская область, г. Калининград, ул. Коммунистическая, д.26, кв. 252; тел. +7-963-886-14-66).

Собрание заинтересованных лиц по поводу согласования местоположения границ уточняемого земельного участка состоится «04» сентября 2023 г. в 11 часов 00 минут по адресу: Калининградская область, г. Калининград, ул. Больничная, д. 24, офис 21.

Ознакомиться с проектом межевого плана уточняемого земельного участка можно в течение 30 дней с момента опубликования настоящего извещения по адресу: г. Калининград, ул. Больничная, д. 24, офис 21 (тел. 8-906-216-12-79; e-mail: TkachNatasha@mail.ru).

Обоснованные возражения относительно местоположения границ, содержащихся в проекте межевого плана уточняемого земельного участка, и требования о проведении согласования местоположения границ земельных участков на местности принимаются с 03.08.2023 г. по 03.09.2023 г. по адресу: г. Калининград, ул. Больничная, д. 24, офис 21 (тел. 8-906-216-12-79; e-mail: TkachNatasha@mail.ru).

Смежные земельные участки, с правообладателями которых требуется согласование местоположения границ: **КН 39:15:130402:1537, КН 39:15:130402:1535, КН 39:15:130402:3** (расположены по адресу: Калининградская область, г. Калининград, ул. Большая Окружная, тер. СНТ «Победа»).

При проведении согласования местоположения границ уточняемого земельного участка при себе необходимо иметь документ, удостоверяющий личность, а также документы, подтверждающие права на соответствующий земельный участок (статья 40, часть 12, статья 39, часть 2 Федерального закона от 24 июля 2007 №221 «О кадастровой деятельности»).

ИЗВЕЩЕНИЕ О ПРОВЕДЕНИИ СОБРАНИЯ О СОГЛАСОВАНИИ МЕСТОПОЛОЖЕНИЯ ГРАНИЦ ЗЕМЕЛЬНОГО УЧАСТКА

Кадастровым инженером Валентюкевичем Александром Сергеевичем (адрес: г. Калининград, ул. Гагарина, д. 16 б; e-mail: kdelo39@ya.ru; телефон +7 (4012) 411-344; квалификационный аттестат №39-16-4) в отношении земельного участка с кадастровым номером 39:15:141716:38, расположенного по адресу: Калининградская область, г. Калининград, ул. Айвазовского, с/т «Знание», выполняются кадастровые работы по уточнению местоположения границ земельного участка.

Заказчиком кадастровых работ является Терехов Владимир Геннадьевич.

Собрание заинтересованных лиц по поводу согласования местоположения границ уточняемого земельного участка состоится «04» сентября 2023 г. в 13 часов 00 минут по адресу: г. Калининград, ул. Железнодорожная, 7 в (2 этаж, 2 кабинет).

С проектом межевого плана уточняемого земельного участка можно ознакомиться по адресу: г. Калининград, ул. Железнодорожная, 7 в.

Обоснованные возражения относительно местоположения границ, содержащихся в проекте межевого плана уточняемого земельного участка, и требования о проведении согласования местоположения границ земельных участков на местности принимаются с 03.08.2023 г. по 04.09.2023 г. по адресу: г. Калининград, ул. Железнодорожная, 7в (2 этаж, 2 кабинет).

Смежный земельный участок, с правообладателями которого требуется согласовать местоположение границ – **КН 39:15:141716:70**, расположен: Калининградская область, г. Калининград, ул. Айвазовского, с/т «Знание».

При проведении согласования местоположения границ уточняемого земельного участка при себе необходимо иметь документ, удостоверяющий личность, а также документы, подтверждающие права на соответствующий земельный участок (статья 40, часть 12, статья 39, часть 2 Федерального закона от 24 июля 2007 №221 «О кадастровой деятельности»).

Адрес редакции, издателя: 236022, КАЛИНИНГРАДСКАЯ ОБЛАСТЬ, Г.О. ГОРОД КАЛИНИНГРАД, Г. КАЛИНИНГРАД, ПЛ. ПОБЕДЫ, Д. 1. Тел. 21-48-07, тел./факс 93-68-07. E-mail: gazetaki@td@mail.ru. Сайт: www.grazhdanin-gazeta.ru

Директор и главный редактор газеты «Гражданин» **КИРИН С.В.**

Учредитель - администрация городского округа «Город Калининград»
Газета зарегистрирована Управлением Федеральной службы по надзору в сфере связи, информационных технологий и массовых коммуникаций по Калининградской области Свидетельство ПИ № ТУ39-00168 от 10.04.2012 г. Бесплатно

Отпечатано в ФГУП «И и Т газеты «Страж Балтики» Минобороны России, 236006, г. Калининград, ул. С. Тюленина, 15. Заказ 1612. Время подписания в печать 02.08.2023 г.: по графику - 18.00, фактическое - 17.30 Дата выхода в свет: 03.08.2023 г.

При перепечатке ссылка на газету «ГРАЖДАНИН» обязательна. Редакция знакомится с письмами читателей, не вступая в переписку. Рукописи не рецензируются и не возвращаются. Материалы, помеченные знаком ©, публикуются на платной основе, за содержание рекламно-информационных материалов редакция ответственности не несет.