

(Продолжение. Начало на стр. 1-173)

3.	Вторичное использование воды	%	-	-	-	-
3.1.	производительность водозаборных сооружений	тыс. куб. м/ в сутки	328,4	328,4	388,4	388,4
	в том числе водозаборов под-земных вод	тыс. куб. м/ в сутки	38,4	38,4	98,4	98,4
3.2.	Среднесуточное водопотребление на 1 человека	л/в сутки на чел.	200	200	250	240
	в том числе:					
	- на хозяйствственно-питьевые нужды	л/в сутки на чел.	200	200	250	240
4.	Протяженность сетей водоснабжения	км.	746,3	746,3	921,29	930,0
5.	Общее поступление сточных вод					
	- всего	тыс.куб.м/ в сутки	91,801	91,801	112,38	105,62
	в том числе:					
	- хозяйствственно-бытовые сточные воды	тыс.куб.м/ в сутки	72,887	72,887	93,48	92,42
	- производственные сточные воды	тыс.куб.м/ в сутки	18,914	18,914	18,9	13,2
6.	Производительность очистных сооружений канализации	тыс.куб.м/ в сутки	71,575	71,575	221,57	221,57
6.1.	Протяженность сетей канализации	км	644,096	644,096	725,78	742,83
7.	Электроснабжение					
7.1.	Потребность в электроэнергии					
	- всего	млн. кВт.ч/ в год	1763,07	1763,07	2138,26	2372
	в том числе:					
	- на производственные нужды	млн.кВт.ч/ в год	1065,24	1065,24	1118,50	1171,76
	- на коммунально-бытовые нужды	млн.кВт.ч/ в год	697,834	697,834	1019,76	1200,24
7.2.	Потребление электроэнергии на 1 чел. в год	кВт.ч	1555,93	1555,93	2100	2400
	в том числе:					
	- на коммунально-бытовые нужды	кВт.ч	1555,93	1555,93	2100	2400
7.3.	Источники покрытия электро-нагрузок:	МВт	1855	1855	2619,5	2839,5
7.4.	Протяженность сетей	км	203	234,29	325,69	379,39
8.	Теплоснабжение					
8.1.	Потребление тепла	тыс. Гкал	1328,575	1328,575	1785,85	1785,85
8.2.	Производительность централизованных источников теплоснабжения	Гкал/час	2156,45	2156,45	3037,98	3227,15
	- всего					
	в том числе:					
	- ТЭЦ (АТЭС, АСТ)	Гкал/час	927	927	1305,33	1494,5
	- районные котельные	Гкал/час	834,56	834,56	1337,76	1337,76
8.3.	Производительность локальных источников теплоснабжения	Гкал/час	394,89	394,89	394,89	394,89
8.4.	Протяженность сетей	км.	375,9	377,22	377,22	389,62
9.	Газоснабжение					
9.1.	Удельный вес газа в топливном балансе города	%	-	-	-	-
9.2.	Потребление газа	млн.куб. м/год	461,2	484,63	484,63	489,63
	- всего					
	в том числе:					
	- на коммунально-бытовые нужды	млн. куб. м/год	144,1	145,68	145,68	150,03
	- на производственные нужды	млн.куб. м/год	317,1	338,95	338,95	339,6
9.3.	Источники подачи газа	тыс. куб. м	300	300	300	300
9.4.	Протяженность сетей	км.	1427,85	1449,09	1472,27	1521,15
10.	Связь					
10.1.	Охват населения телевизионным вещанием	% от населения	100	100	100	100
11.	Инженерная подготовка территории					
11.1.	Осушение территории	га	-	-	-	-
11.2.	Дождевая канализация	км	638	638	638	855,35
VII	Ориентировочная стоимость строительства по мероприятиям реализации проекта					
1.	всего	млн. руб.	-	68909,58	148590,99	198827,57
	в том числе:					
	- жилищное строительство	млн. руб.	-	54800	110217	160858
	- социальная инфраструктура	млн. руб.	-	3823,03	6605,07	12907,1
	- транспортная инфраструктура и благоустройство территории	млн. руб.	-	8994,37	28763,82	20760,12
	- инженерное оборудование	млн. руб.	-	1292,18	3015,1	4307,28
2.	Удельные затраты:					
	- на 1 жителя	тыс.руб.	-	146,58	305,99	397,58
	- на 1 кв. м общей площади квартир жилых домов нового строительства	тыс. руб.	-	21006,84	28348,02	23529,89
	- на 1 га территории	тыс. руб.	-	3073,65	6627,76	8868,51

Общество с ограниченной ответственностью
«Научно-проектная организация
«Южный градостроительный центр»
(ООО «НПО «ЮРГЦ»)

Заказ № 33-2014

Заказчик:
Администрация городского округа
«Город Калининград»

ПРОЕКТ

ГЕНЕРАЛЬНЫЙ ПЛАН ГОРОДСКОГО ОКРУГА «ГОРОД КАЛИНИНГРАД»

МАТЕРИАЛЫ ПО ОБОСНОВАНИЮ
ТОМ II КНИГА 2
ПРИЛОЖЕНИЯ

Редакция 3.1.

Директор
ООО «НПО «ЮРГЦ»

С.Ю. Трухачёв

Ростов-на-Дону
2016 г.

Оглавление

Приложения	174
1. Копия градостроительного задания	174
2. Перечень объектов культурного наследия, расположенных на территории городского округа «Город Калининград»	182
3. Поперечные профили улиц и дорог	188
4. Обоснования выбранного варианта размещения объектов местного значения	199
4.1. Перечень планируемых для размещения на территории городского округа «Город Калининград» объектов местного значения в сфере водоснабжения	199
4.2. Перечень планируемых для размещения на территории городского округа «Город Калининград» объектов местного значения в сфере водоотведения	199
4.3. Перечень планируемых для размещения на территории городского округа «Город Калининград» объектов местного значения в сфере электроснабжения	201
4.4. Перечень планируемых для размещения на территории городского округа «Город Калининград» объектов местного значения в сфере газоснабжения	202
4.5. Перечень планируемых для размещения на территории городского округа «Город Калининград» объектов местного значения в сфере теплоснабжения	203
4.6. Перечень планируемых для размещения на территории городского округа «Город Калининград» объектов местного значения в сфере дождевой канализации	204
4.7. Перечень планируемых для размещения на территории городского округа «Город Калининград» объектов местного значения в сфере автомобильных дорог и искусственных сооружений	204
4.8. Перечень планируемых для размещения на территории городского округа «Город Калининград» объектов местного значения в сфере транспортного обслуживания	208
4.9. Перечень планируемых для размещения на территории городского округа «Город Калининград» объектов местного значения в сфере физической культуры и спорта	210
4.10. Перечень планируемых для размещения на территории городского округа «Город Калининград» объектов местного значения в сфере образования	211
4.11. Перечень планируемых для размещения на территории городского округа «Город Калининград» объектов местного значения в сфере здравоохранения и социального обеспечения	213
4.12. Перечень планируемых для размещения на территории городского округа «Город Калининград» объектов местного значения в сфере культуры и искусства	213
4.13. Перечень планируемых для размещения на территории городского округа «Город Калининград» объектов местного значения в сфере коммунально-бытового обслуживания	213
4.14. Перечень планируемых для размещения на территории городского округа «Город Калининград» объектов местного значения в сфере пожарной безопасности	216
4.15. Перечень планируемых для размещения на территории городского округа «Город Калининград» объектов местного значения для осуществления мероприятий по территориальной обороне и гражданской обороне, защите населения и территории городского округа от ЧС природного и техногенного характера, объекты для обеспечения деятельности аварийно-спасательных служб, в том числе поисково-спасательных	216
4.16. Перечень планируемых для размещения на территории городского округа «Город Калининград» объектов местного значения для оказания ритуальных услуг и содержания мест захоронения	216
4.17. Перечень планируемых для размещения на территории городского округа «Город Калининград» объектов местного значения для накопления и обработки отходов производства и потребления, в целях их дальнейшей утилизации, обезвреживания, размещения и транспортирования, в целях их дальнейшей утилизации, обезвреживания, размещения и транспортирования	216
5. Сведения о санитарно-защитных зонах предприятий	217
6. Экономическая оценка проектных предложений генерального плана (оценка стоимости строительства, создания, возведения объектов местного значения)	219

ПРИЛОЖЕНИЯ**1. КОПИЯ ГРАДОСТРОИТЕЛЬНОГО ЗАДАНИЯ**

Приложение №1
к муниципальному контракту
от «29» сентября 2014 г.
№ 526

ГРАДОСТРОИТЕЛЬНОЕ ЗАДАНИЕ НА РАЗРАБОТКУ ПРОЕКТА ГЕНЕРАЛЬНОГО ПЛАНА ГОРОДСКОГО ОКРУГА «ГОРОД КАЛИНИНГРАД»

п/п	Наименование разделов	Содержание
1	Вид градостроительной документации	Документ территориального планирования - Генеральный план городского округа «Город Калининград»
2	Основание для разработки градостроительной документации	Постановление администрации городского округа «Город Калининград» от 19.09.2013 № 1430 «О подготовке проекта генерального плана ГО «Город Калининград»
3	Источник финансирования работ	Местный бюджет

4	Заказчик (полное и сокращенное наименование)	Комитет архитектуры и строительства администрации городского округа «Город Калининград»; КАиС.			
5	Исполнитель градостроительной документации	ООО «Научно-проектная организация «Южный градостроительный центр»			
6	Нормативно-правовая база разработки градостроительной документации:	<p>Градостроительный кодекс Российской Федерации;</p> <p>Земельный кодекс Российской Федерации;</p> <p>Лесной кодекс Российской Федерации;</p> <p>Водный кодекс Российской Федерации;</p> <p>Федеральный закон от 06.10.03 №131-ФЗ «Об общих принципах организации местного самоуправления в РФ»;</p> <p>Федеральный закон от 25.06.2002 г №73-ФЗ «Об объектах культурного наследия (памятники истории и культуры) народов РФ»;</p> <p>Федеральный закон от 10.01.2002 № 7-ФЗ «Об охране окружающей среды»;</p> <p>Федеральный закон от 22.07.2008 №123-ФЗ «Технический регламент о требованиях пожарной безопасности»;</p> <p>Федеральный закон от 24.07.2007 №221-ФЗ «О государственном кадастре недвижимости»;</p> <p>Федеральный закон от 21.12.1994 №68-ФЗ «О защите населения и территории от чрезвычайных ситуаций природного и техногенного характера»;</p> <p>Федеральный закон от 07.06.2013 №108-ФЗ «О подготовке и проведении в Российской Федерации чемпионата мира по футболу FIFA 2018 года, Кубка конфедераций FIFA 2017 года и внесении изменений в отдельные законодательные акты Российской Федерации»;</p> <p>Постановление Правительства Российской Федерации от 20.06.2013 №518 «О программе подготовки к проведению в 2018 году в Российской Федерации чемпионата мира по футболу»;</p> <p>Постановление Правительства Российской Федерации от 18.08.2008 № 618 «Об информационном взаимодействии при ведении государственного кадастра недвижимости»;</p> <p>Постановление Правительства Российской Федерации от 03.02.2014 № 71 «Об утверждении правил направления органами государственной власти и органами местного самоуправления документов, необходимых для внесения сведений в государственный кадстр недвижимости, в федеральный орган исполнительной власти, уполномоченный в области государственной регистрации прав на недвижимое имущество и сделок с ним, кадастрового учета и ведения государственного кадастра недвижимости, а также о требованиях к формату таких документов в электронной форме»;</p> <p>Приказ Министерства регионального развития Российской Федерации от 26.05.2011 № 244 «Об утверждении Методических рекомендаций по разработке проектов генеральных планов поселений и городских округов»;</p> <p>Приказ Министерства регионального развития Российской Федерации от 30 января 2012г. № 19 «Об утверждении требований к описание и отображению в документах территориального планирования объектов федерального значения, объектов регионального значения, объектов местного значения»;</p> <p>Приказ Министерства регионального развития Российской Федерации от 27.02.2012 № 69 «Об утверждении порядка согласования проектов документов территориального планирования муниципальных образований, состава и порядка работы согласительной комиссии при согласовании проектов документов территориального планирования муниципальных образований»;</p> <p>Приказ Минэкономразвития Российской Федерации от 20.10.2010 № 503 «Об установлении требований к формату документов, представляемых в электронном виде в процессе информационного взаимодействия при ведении государственного кадастра»;</p> <p>Приказ Федеральной службы государственной регистрации, кадастра и картографии от 08.02.2012 № П/54 «О внесении изменений в приказ Федеральной службы государственной регистрации, кадастра и картографии от 24.03.2011 № П/83 «О реализации информационного взаимодействия при ведении государственного кадастра недвижимости в электронном виде»;</p> <p>СП 42.13330.2011 «Градостроительство. Планировка и застройка городских и сельских поселений» (СНиП 2.07.01-89*);</p> <p>СанПиН 2.1.5.980-00. 2.1.5. «Водоотведение населенных мест, санитарная охрана водных объектов. Гигиенические требования к охране поверхностных вод» (с изм. от 04.02.2011);</p>	<p>СанПиН 2.2.1/2.1.1.1200-03 «Санитарные зоны и санитарная классификация предприятий, сооружений и иных объектов»;</p> <p>СанПиН 2.1.4.1110-02 «Зоны санитарной охраны источников водоснабжения и водопровода питьевого назначения»;</p> <p>СП 2.1.5.1059-01 «Гигиенические требования к охране подземных вод от загрязнения»;</p> <p>СНиП 2.01.51-90 «Инженерно-технические мероприятия гражданской обороны»;</p> <p>СП 1-112-2001 «Порядок разработки и состав раздела «Инженерно-технические мероприятия гражданской обороны. Мероприятия по предупреждению чрезвычайных ситуаций градостроительной документации для территорий городских и сельских поселений, других муниципальных образований»;</p> <p>Закон Калининградской области «О градостроительной деятельности на территории Калининградской области»; (Принят Калининградской областной Думой четвертого созыва 29 января 2009 года);</p> <p>Постановление Правительства Калининградской области от 23.12.2011 № 907 «Об утверждении Схемы территориального планирования Калининградской области на период до 2030 года»;</p> <p>Постановление Правительства Калининградской области от 06.06.2013 года № 386 «Об утверждении границ территорий и зон охраны объектов культурного наследия регионального значения, находящихся на территории Калининградской области, режимов использования земель и градостроительных регламентов в границах данных зон»;</p> <p>Постановление Калининградской областной Думы от 25.06.1998 № 44 «Об утверждении границы объекта административно-территориального деления "Город областного значения Калининград" и муниципального образования "Городской округ "Город Калининград"»;</p> <p>Решение городского Совета депутатов Калининграда «О принятии Устава городского округа «Город Калининград»;</p> <p>Решение городского Совета депутатов Калининграда от 22.02.2006 № 69 «Об утверждении Генерального плана муниципального образования «Город Калининград»;</p> <p>Решение окружного Совета депутатов города Калининграда от 29.06.2009 № 146 «Об утверждении Правил землепользования и застройки городского округа «Город Калининград»;</p> <p>Решение городского Совета депутатов Калининграда от 09.10.2013 № 304 «Об утверждении Положения «О составе, порядке подготовки и утверждении местных нормативов градостроительного проектирования»;</p> <p>Решение городского Совета депутатов Калининграда от 04.07.2012 № 181 «Об утверждении Положения «О порядке организации и проведения публичных слушаний по проекту Генерального плана городского округа «Город Калининград», изменений в Генеральный план городского округа «Город Калининград»;</p> <p>Решение городского Совета депутатов Калининграда от 09.10.2013 № 302 «Об утверждении Стратегии социально-экономического развития городского округа «Город Калининград» на период до 2035 года»;</p> <p>Муниципальные программы, утвержденные постановлениями администрации городского округа «Город Калининград»;</p> <p>Все нормативные правовые акты применяются в действующей редакции.</p>		
7	Описание проектируемой территории с указанием наименования основных характеристик	<p>Городской округ «Город Калининград» является административным центром субъекта Российской Федерации Калининградской области с населением 441,4 тыс.чел. (на 01.01.2013), граничит с Зеленоградским, Гурьевским и муниципальными районами, Светловским городским округом; входит в состав Северо-Западного федерального округа. Площадь территории – 22387 га, в соответствии с границами муниципального образования «Город Калининград», установленными постановлением Калининградской областной Думы от 25.06.1998 года № 44 «Об утверждении границы административно-территориального и муниципального образования «город Калининград». Количество населенных пунктов – 1.</p> <p>Город расположен на берегах реки Преголя и Калининградского залива. Профилирующие отрасли хозяйственного комплекса – производство транспортных средств и оборудования, электрооборудования, а также пищевая промышленность. Имеется крупный транспортный комплекс, включающий в себя железнодорожный, воздушный, водный</p>			

(Продолжение. Начало на стр. 1-175)

	(морской и речной), автомобильный и городской транспорт, а также дорожно-строительные организации, научные и проектные учреждения.		Материалы по обоснованию Генерального плана должны состоять из текстовых документов (пояснительная записка) и карт.
Сокращения применяемые в документе	Проект Генерального плана городского округа «Город Калининград» - проект Генерального плана. Городской округ «Город Калининград» - Городской округ. Градостроительное задание на разработку проекта генерального плана городского округа «Город Калининград» - Градостроительное задание. Комитет архитектуры и строительства администрации городского округа «Город Калининград» - КаиС.	Сроки и порядок предоставления исходной информации для разработки градостроительной документации	Заказчик передает Исполнителю основную исходную информацию в течение 5 рабочих дней с даты заключения муниципального контракта (за исключением материалов, передаваемых в соответствии с нормативными документами по обеспечению режима секретности в РФ): 1. Материалы Генерального плана города Калининграда, утвержденного решением городского Совета депутатов Калининграда от 22.02.2006 № 69 (в части подраздела «Перечень и характеристика основных факторов риска возникновения чрезвычайных ситуаций природного и техногенного характера», передаваемого в соответствии с нормативными документами по обеспечению режима секретности в РФ); 2. Материалы по внесению изменений в Генеральный план городского округа «Город Калининград», утвержденные решением городского Совета депутатов Калининграда на исходный год его подготовки; 3. Материалы действующей в период подготовки проекта Генерального плана редакции Правил землепользования и застройки городского округа «Город Калининград»; 4. Материалы утвержденной документации по планировке территории, а также сведения о территориях, для которых документация по планировке территории находится в стадии разработки на момент выполнения проекта Генерального плана; 5. Открытую цифровую картографическую основу в М 1:10000 территории городского округа «Город Калининград»; 6. Сведения государственного кадастра недвижимости из информационной системы, обеспечивающие градостроительной деятельности Заказчика; 7. Генеральные планы муниципальных образований: «Большинесаковское сельское поселение», «Кутузовское сельское поселение», «Луговское сельское поселение», «Низовское сельское поселение», «Новомосковское сельское поселение», «Переславское сельское поселение», «Храбровское сельское поселение», «Светловский городской округ», граничащих с городским округом «Город Калининград»; 8. Проект зон охраны объектов культурного наследия регионального значения (постановление Правительства Калининградской области от 06.06.2013 года № 386 «Об утверждении границ территорий и зон охраны объектов культурного наследия регионального значения, находящихся на территории Калининградской области, режимов использования земель и градостроительных регламентов в границах данных зон»); 9. Проект зон охраны объектов культурного наследия местного значения; 10. Схему дождевой канализации и гидросистемы городского округа «Город Калининград», утвержденную постановлением администрации городского округа «Город Калининград» от 22.03.2012 №414; 11. Схему водоснабжения и водоотведения городского округа «Город Калининград», утвержденную постановлением администрации городского округа «Город Калининград» от 31.05.2013 г. №765. (передается в соответствии с нормативными документами по обеспечению режима секретности в РФ); 12. Схему теплоснабжения городского округа «Город Калининград» на период до 2029 года, утвержденную постановлением администрации городского округа «Город Калининград» от 31.12.2013 № 2074; 13. Реконструкцию (корректировку схемы) системы газоснабжения городского округа «Город Калининград», утвержденной постановлением главы администрации городского округа «Город Калининград» от 15.01.2010г. №17; 14. Схему и программу перспективного развития электроэнергетики Калининградской области, утвержденную приказом Министерства развития инфраструктуры Калининградской области.
Цель и задачи работы	Цели работы: - обеспечение устойчивого развития Городского округа, направленного на создание условий для повышения качества жизни населения, в соответствии со Стратегией социально-экономического развития городского округа «Город Калининград» на период до 2035 года, утвержденной решением городского Совета депутатов Калининграда от 09.10.2013 № 302 и схемой территориального планирования Калининградской области; - оптимизация функционального использования городских территорий; - развитие инженерной и социальной инфраструктур; - создание rationalной транспортной инфраструктуры города с учетом проведения чемпионата мира по футболу 2018г.; - создание условий для привлечения инвестиций, в том числе путем предоставления возможности выбора наиболее эффективных видов разрешенного использования земельных участков и объектов капитального строительства; - обеспечение публичности и открытости градостроительных решений. Основные задачи работы: - разработка проектных решений по совершенствованию и развитию планировочной структуры, в том числе во взаимодействии с сопредельными муниципальными образованиями в структуре Калининградской области; - определение параметров развития и модернизации инженерной, транспортной, производственной и социальной инфраструктур; - определение мер по улучшению экологической обстановки; - определение мер по защите территории от воздействия чрезвычайных ситуаций природного и техногенного характера и гражданской обороны; - определение планировочных мероприятий по сохранению территорий объектов историко-культурного и природного наследия; - определение зон размещения объектов местного значения в целях реализации полномочий муниципального образования Городского округа; - определение зон размещения объектов федерального и регионального значения в соответствии со Схемой территориального планирования Калининградской области; - обоснование предложений по корректировке границ города, установленных постановлением Калининградской областной Думы от 25.06.1998 года № 44 «Об утверждении границ объекта административно-территориального деления "Город областного значения Калининград" и муниципального образования "Городской округ "Город Калининград"»; - определение первоочередных градостроительных мероприятий по реализации проекта Генерального плана.		Передача материалов подтверждается подписанием соответствующего акта.
Состав градостроительной документации	Проект Генерального плана должен содержать (утверждаемая часть): 1. Положение о территориальном планировании Городского округа (текстовые материалы); 2. Карты планируемого размещения объектов местного значения Городского округа (графические материалы); 3. Карта границ населенных пунктов (в том числе границ образуемых населенных пунктов), входящих в состав Городского округа (графические материалы); 4. Карту функциональных зон Городского округа (графические материалы). К проекту Генерального плана должны прилагаться материалы по обоснованию Генерального плана.		Перечень дополнительной исходной информации (с предоставлением образца запросов в соответствующие

организации) формируется Исполнителем и направляется в адрес Заказчика электронном виде в течение 5 рабочих дней.

Подготовка запросов на сбор дополнительной исходной информации осуществляется Заказчиком в течение 5 рабочих дней, с момента предоставления перечня дополнительной информации.

Заказчик вправе в процессе подготовки проекта Генерального плана предоставлять Исполнителю в рабочем порядке дополнительные исходные данные, материалы и уточнения, а также предложения юридических и физических лиц, которые поступят в период подготовки проекта Генерального плана, но не позднее завершения II этапа разработки проекта Генерального плана, согласно данному Градостроительному заданию.

12	<p>Сроки выполнения градостроительного задания</p> <p>Сроки выполнения Градостроительного задания составляют 540 календарных дней со дня подписания муниципального контракта.</p> <p>Исполнителем ежемесячно (до 15 числа текущего месяца) предоставляется отчет о проделанной работе, с указанием объемов оказанной услуги (подготовленные разделы, подразделы, части Градостроительного задания).</p>
13	<p>Основные требования к содержанию предоставляемых материалов:</p> <p>1. Положение о территориальном планировании должно включать в себя:</p> <p>1.1. Сведения о видах планируемых для размещения объектов местного значения Городского округа;</p> <p>1.2. Сведения о назначении планируемых для размещения объектов местного значения Городского округа;</p> <p>1.3. Сведения о наименованиях планируемых для размещения объектов местного значения Городского округа;</p> <p>1.4. Основные характеристики планируемых для размещения объектов местного значения Городского округа;</p> <p>1.5. Местоположение планируемых для размещения объектов местного значения Городского округа (для объектов местного значения, не являющихся линейными объектами, указываются функциональные зоны);</p> <p>1.6. Характеристики зон с особыми условиями использования территорий в случае, если установление таких зон требуется в связи с размещением планируемых объектов местного значения Городского округа (площадь зоны, радиус зоны от границ земельного участка, разрешенные виды использования земельных участков в границах зоны, запрещенные виды использования земельных участков в границах зоны);</p> <p>1.7. Параметры функциональных зон Городского округа.</p> <p>Предусмотреть следующий состав функциональных зон:</p> <ul style="list-style-type: none"> - общественно-деловая зона; - жилая зона; - зона смешанного функционального назначения; - рекреационная зона; - производственная зона; - коммунальная зона; - зона инженерной инфраструктуры; - зона транспортной инфраструктуры; - зона сельскохозяйственного использования; - зона военных объектов и режимных территорий; - зона специального назначения; - прочие зоны (по согласованию с Заказчиком). <p>Необходимо отразить следующие параметры функциональных зон:</p> <ul style="list-style-type: none"> - максимальный допустимый коэффициент застройки зоны (за исключением зон инженерной и транспортной инфраструктур в зон сельскохозяйственного использования); - максимальную и среднюю этажность застройки зоны (за исключением зон инженерной и транспортной инфраструктур и зон сельскохозяйственного использования); - плотность населения (для функциональных зон, в которых возможно размещение жилых); - площадь зоны; - иные параметры, характеризующие количественные и качественные особенности функциональной зоны (по

согласованию с Заказчиком).

1.8. Сведения о планируемых для размещения в функциональных зонах объектах федерального значения, объектах регионального значения, объектах местного значения, за исключением линейных объектов.

В положении о территориальном планировании указать:

- наименование исполнителя градостроительной документации в соответствии с его учредительными документами;
- полное наименование градостроительной документации;
- год и месяц ее подготовки;
- состав авторского коллектива и ответственных исполнителей в целом и по отдельным разделам, включая главного архитектора проекта (главного инженера проекта);
- содержание градостроительной документации;
- перечень графических и текстовых материалов;
- перечень прилагаемых материалов (в том числе разделов и подразделов), включая градостроительное задание на подготовку градостроительной документации, материалы рассмотрения и согласования.

2. Карты планируемого размещения объектов местного значения Городского округа содержат следующие отдельные карты:

- 2.1. Карту планируемого размещения объектов местного значения Городского округа в области физической культуры и массового спорта;
- 2.2. Карту планируемого размещения объектов местного значения Городского округа в области образования;
- 2.3. Карту планируемого размещения объектов местного значения Городского округа в области здравоохранения;
- 2.4. Карту планируемого размещения автомобильных дорог местного значения Городского округа включая создание и обеспечение функционирования парковок (парковочных мест);
- 2.5. Карту планируемого размещения рекреационных объектов местного значения Городского округа для массового отдыха жителей;
- 2.6. Карту планируемого размещения объектов местного значения Городского округа в области электроснабжения населения;
- 2.7. Карту планируемого размещения объектов местного значения Городского округа в области теплоснабжения населения;

- 2.8. Карту планируемого размещения объектов местного значения Городского округа в области газоснабжения населения;
- 2.9. Карту планируемого размещения объектов местного значения Городского округа в области водоснабжения населения;

- 2.10. Карту планируемого размещения объектов местного значения Городского округа в области инженерной подготовки и дождевой канализации;
- 2.11. Карту планируемого размещения объектов местного значения Городского округа в области утилизации и переработки бытовых и промышленных отходов;

- 2.12. Карту планируемого размещения объектов местного значения Городского округа в области обеспечения первичных мер пожарной безопасности;

- 2.13. Карту планируемого размещения объектов местного значения Городского округа в области обеспечения деятельности аварийно-спасательных служб и (или) аварийно-спасательных формирований на территории Городского округа;

- 2.14. Сводную карту планируемого размещения всех объектов местного значения Городского округа;

- 2.15. Иные карты на которых должны быть отражены объекты местного значения, планируемые к строительству, реконструкции в целях решения вопросов местного значения (по согласованию с Заказчиком).

- 3. Карту границ населенного пункта г. Калининград;

(Продолжение на стр. 178)

(Продолжение. Начало на стр. 1-177)

4. Карту функциональных зон Городского округа, в которой отображаются:

- границы функциональных зон;

- описание функциональных зон с указанием планируемых для размещения в них объектов федерального значения, объектов регионального значения, объектов местного значения (за исключением линейных объектов);

- местоположения линейных объектов федерального значения, линейных объектов регионального значения, линейных объектов местного значения.

Материалы по обоснованию Генерального плана в текстовой форме (пояснительная записка) должны содержать подразделы:

I. Сведения о планах и программах комплексного социально-экономического развития Городского округа, для реализации которых осуществляется создание объектов местного значения Городского округа;

II. Обоснование выбранного варианта размещения объектов местного значения Городского округа, на основе анализа использования территорий Городского округа, возможных направлений развития этих территорий и прогнозируемых ограничений их использования.

В анализе использования территорий Городского округа, возможных направлениях развития территорий Городского округа и прогнозируемых ограничениях их развития должна содержаться следующая информация:

- списки объектов культурного наследия с разбивкой их на категории охраны с указанием реквизитов нормативных правовых актов об их постановке на государственную охрану;

- перечень мероприятий по сохранению объектов культурного наследия, в том числе мероприятия по разработке проектов зон охраны и источники их финансирования;

- описание природных условий и ресурсов территории (геологическое строение, рельеф, климат, гидрография и гидрология, инженерно-геологические условия, почвы, растительность, животный мир, биологические ресурсы, минеральные ресурсы, ландшафты, рекреационные ресурсы и пр.);

- комплексная оценка и информация об основных проблемах развития территории (по структурным элементам, таким как система расселения и трудовые ресурсы, отраслевая специализация, промышленность, жилищный фонд, культурно-бытовое обслуживание населения, транспортное и инженерное обеспечение, экологическое состояние, муниципальная правовая база в сфере градостроительной деятельности и земельно-имущественных отношений).

В обосновании выбранного варианта размещения объектов местного значения должна содержаться следующая информация:

- о вариантах функционального зонирования территории с указанием сравнительных параметров функциональных зон с описанием принятых проектных градостроительных и архитектурно-планировочных решений, установления зон с особыми условиями использования территорий и иная аналогичная информация, необходимая для обоснования;

- обоснование выбранного варианта размещения по каждому объекту местного значения.

III. Оценка возможного влияния планируемых для размещения объектов местного значения Городского округа на комплексное развитие этих территорий содержит следующую информацию:

- технико-экономические показатели Генерального плана на первую очередь - до 3 лет (2018 год), до 10 лет (2025 год) и на расчетный срок до 20 лет (2035 год) согласно приложению 1 к Градостроительному заданию.

IV. Утвержденные документами территориального планирования Российской Федерации, документами территориального планирования субъекта Российской Федерации сведения о видах, назначении и наименованиях планируемых для размещения на территориях городского округа «Город Калининград» объектов федерального значения, объектов регионального значения, их основные характеристики, местоположение, характеристики зон с особыми условиями использования территории в случае, если установление таких

III. Оценка возможного влияния планируемых для размещения объектов местного значения Городского округа на комплексное развитие этих территорий содержит следующую информацию:

- технико-экономические показатели Генерального плана на первую очередь - до 3 лет (2018 год), до 10 лет (2025 год) и на расчетный срок до 20 лет (2035 год) согласно приложению 1 к Градостроительному заданию.

IV. Утвержденные документами территориального планирования Российской Федерации, документами территориального планирования субъекта Российской Федерации сведения о видах, назначении и наименованиях планируемых для размещения на территориях городского округа «Город Калининград» объектов федерального значения, объектов регионального значения, их основные характеристики, местоположение, характеристики зон с особыми условиями использования территории в случае, если установление таких зон требуется в связи с размещением данных объектов, реквизиты указанных документов территориального планирования, а также обоснование выбранного варианта размещения данных объектов на основе анализа использования этих территорий, возможных направлений их развития и прогнозируемых ограничений их использования.

Сведения о видах, назначении и наименованиях объектов, их основные характеристики, местоположение, характеристики зон с особыми условиями использования территории в случае, если установление таких зон требуется в связи с размещением данных объектов, оформить в виде таблицы.

В анализе использования территорий Городского округа, возможных направлениях развития территорий Городского округа и прогнозируемых ограничениях их развития должна содержаться следующая информация:

- списки объектов культурного наследия с разбивкой их на категории охраны с указанием реквизитов нормативных правовых актов об их постановке на государственную охрану;

- перечень мероприятий по сохранению объектов культурного наследия, в том числе мероприятия по разработке проектов зон охраны и источники их финансирования;

- описание природных условий и ресурсов территории (геологическое строение, рельеф, климат, гидрография и гидрология, инженерно-геологические условия, почвы, растительность, животный мир, биологические ресурсы, минеральные ресурсы, ландшафты, рекреационные ресурсы и пр.);

- комплексная оценка и информация об основных проблемах развития территории (по структурным элементам, таким как система расселения и трудовые ресурсы, отраслевая специализация, промышленность, жилищный фонд, культурно-бытовое обслуживание населения, транспортное и инженерное обеспечение, экологическое состояние, муниципальная правовая база в сфере градостроительной деятельности и земельно-имущественных отношений).

В обосновании выбранного варианта размещения объектов федерального и регионального значения должна содержаться следующая информация:

- о вариантах функционального зонирования территории с указанием сравнительных параметров функциональных зон с описанием принятых проектных градостроительных и архитектурно-планировочных решений, установления зон с особыми условиями использования территорий и иная аналогичная информация, необходимая для обоснования;

- обоснование выбранного варианта размещения по каждому объекту федерального и регионального значения.

V. Перечень и характеристика основных факторов риска возникновения чрезвычайных ситуаций природного и техногенного характера. Мероприятия по обеспечению пожарной безопасности городского округа и объектов муниципальной собственности.

После разработки подраздел согласовать с Главным управлением МЧС России по Калининградской области.

VI. Перечень земельных участков, которые включаются в границы г. Калининграда, входящего в состав городского округа «Город Калининград», или исключаются из его границ с указанием категорий земель, к которым планируется отнести эти земельные участки, и целей их планируемого использования.

VII. Взаимосвязь с соседними муниципальными образованиями Гурьевским городским округом, Зеленоградским муниципальным районом, Светловским городским округом и городами побережья (Зеленоградск, Пионерский, Светлогорск, Балтийск, Светлый).

VIII. Транспортный каркас городского округа «Город Калининград».

Транспортный каркас городского округа «Город Калининград» с включением схем: внешнего транспорта, совмещенного с положением города в структуре прилегающих районов, городских магистралей транспорта, общественного транспорта и транспортно-пересадочных узлов. Для разработки этого раздела при необходимости привлечь специализированную организацию по договору субподряда.

IX. Материалы по обоснованию Генерального плана в виде карт должны отображать:

- границы Городского округа, города Калининграда;
- местоположение существующих и строящихся объектов местного значения Городского округа;
- особо охраняемые природные территории федерального, регионального, местного значения;
- зоны залегания полезных ископаемых;
- территории объектов культурного наследия;
- зоны с особыми условиями использования территорий;

санитарно-защитные зоны, санитарно-защитные полосы водоводов, зоны санитарной охраны источников питьевого и хозяйствственно-бытового водоснабжения, водоохранные зоны, прибрежные защитные полосы, береговые полосы водных объектов, санитарно-защитные зоны железнодорожных линий и автодорог, зоны акустического воздействия аэродромов, зоны воздушных подходов аэродромов, зоны охраны военных объектов, охранные зоны существующих и перспективных сетей и сооружений инженерной инфраструктуры; иные зоны, устанавливаемые в соответствии с законодательством Российской Федерации;

- территории, подверженные риску возникновения чрезвычайных ситуаций природного и техногенного характера. После разработки документа согласовать с Главным управлением МЧС России по Калининградской области;

- зоны современного функционального использования территории городского округа;

- сооружения и коммуникации транспортной инфраструктуры (мосты, сооружения и устройства для хранения и обслуживания транспортных средств и иные транспортные инженерные сооружения);

- магистральные сети и головные сооружения инженерной инфраструктуры (водопровода, канализации, теплоснабжения, галоснабжения, ливневой канализации, трубопровода, высоковольтные линии электропередач и иные инженерные сооружения, сохраняемые и проектируемые); основные объекты связи;

- планируемые к размещению линейные объекты транспортной и инженерной инфраструктуры;

- сохраняемые территории и сооружения внешнего транспорта - железнодорожные пути и станции, аэропорты, морские и речные порты, причалы, пристани, мости, путепроводы, тоннели, трубопроводы и др.;

- классификацию улично-дорожной сети;

- линии наземного и подземного общественного пассажирского транспорта;

- территории, требующие значительного объема подсыпки или срезки грунта, дренажирования, выторfovывания;

- нарушенные территории, по которым необходимо проведение мероприятий по рекультивации;

- гидroteхнические сооружения;

- сооружения инженерной защиты от неблагоприятных природных факторов;

- иные сооружения инженерной подготовки территории и благоустройства территории;

- условные обозначения наиболее значимых объектов

капитального строительства, решение о размещении которых принято (предоставлен земельный участок под строительство, выдано разрешение на строительство, утверждена проектная документация);

- территории, в отношении которых подготовлена и утверждена градостроительная документация (проекты планировки и межевания территорий).

В общей части пояснительной записки должна отражаться следующая информация:

- структура проекта;
- состав авторского коллектива;
- термины и определения, применяемые в работе;
- очередность реализации мероприятий, предусмотренных Генеральным планом:

первая очередь - до 3 лет (2018 год), до 10 лет (2025 год) и на расчетный срок до 20 лет (2035 год);

- информация об основных характеристиках природно-климатических условий;

- исторической особенности Городского округа;

- роль Городского округа в системе расселения и административно-территориальном делении Калининградской области и Российской Федерации;

- организационное и нормативное правовое обеспечение реализации Генерального плана;

- целевые программы и программы социально-экономического развития, иные документов стратегического характера;

- материалы, обосновывающие экономическую оценку принятых проектных решений;

- иная необходимая информация (по согласованию с Заказчиком).

Требования к форме предоставляемых материалов

Документация должна состоять из текстовых и графических материалов. Для утверждения представляется проект Генерального плана в 2 экземплярах. После утверждения Генерального плана Исполнитель выполняет дубликат Генерального плана в 3 экземплярах. На дубликате указывается номер и дата решения городского Совета депутатов Калининграда об утверждении Генерального плана.

Положение о территориальном планировании, графические материалы в составе Генерального плана, пояснительная записка и графические материалы материалов по обоснованию Генерального плана подписываются руководителем организации – исполнителя и авторами, в том числе главным архитектором проекта (или главным инженером проекта) и ответственными исполнителями по каждому разделу.

Текстовые материалы предоставляются в виде:

- электронных документов (форматы *.doc, *.pdf, *.odt или аналогичные);

- сброшюрованном распечатанном (бумажном) виде.

Текстовые материалы в электронном и бумажном виде должны быть идентичными.

Графические материалы предоставляются в виде:

- информационных слоев геоинформационной системы;

- бумажных карт (схем);

- растровых изображений, соответствующих бумажным картам (схемам, чертежам). Приоритетным считается изображение карт на бумажном носителе.

На картах в обязательном порядке указываются объекты, указанные в названии карты, улично-дорожная сеть, граница города Калининграда, экспликация объектов, условные обозначения, угловой штамп с подписями разработчиков соответствующих карт.

Информационные слои геоинформационной системы.
Геоинформационная система является основой разрабатываемого генерального плана городского округа «Город Калининград». Графические материалы должны быть выполнены в виде векторной графики, реализовывать объективно-ориентированную модель представления графической информации, соответствовать требованиям Муниципального

(Продолжение на стр. 180)

(Продолжение. Начало на стр. 1-179)

стандарта на хранение и обмен пространственной информацией, утвержденного Решением городского Совета депутатов г. Калининграда от 07.07.2004 № 206 (далее – Муниципальный стандарт).

Необходимо обеспечить возможность конвертации информационных слоев в один из обменных форматов геоинформационных систем (MapInfo, ArcView) без потери графических и семантических данных и связей.

Графические объекты информационных слоев должны иметь набор семантических атрибутов, в том числе уникальный в пределах слоя иерархический идентификатор.

Состав информационных слоев, классификация данных в каждом слое разрабатываются в соответствии с приказом Министерства регионального развития РФ от 30.01.2012г. № 19 «Об утверждении требований к описанию и отображению в документах территориального планирования объектов федерального значения, объектов регионального значения, объектов местного значения» и Приказом Министерства регионального развития РФ от 26.05.2011г. № 244 «от 26 мая 2011 г. № 244 «Об утверждении методических рекомендаций по разработке проектов генеральных планов поселений и городских округов» и должны быть согласованы с Заказчиком в процессе выполнения работ, что подтверждается подписанием соответствующего акта.

Вся координатная информация должна быть представлена в системе координат МСК-39 (система координат для ведения государственного кадастра объектов недвижимости на территории Калининградской области). Вводимая информация должна соответствовать правилам цифрового описания векторной пространственной информации.

Обязательным условием является наличие иерархических кодов (индексов) графических объектов, установленных в соответствии с ведомственными классификаторами организации-исполнителя работ, а также наличие семантической информации об объектах, расположенных на основных информационных слоях.

Идентификация объектов должна соответствовать иерархическим кодам, предусмотренным Муниципальным стандартом либо ведомственными классификаторами, при условии предоставления таблицы соотвествия (полного либо частичного) ведомственного и муниципального классификатора.

Информационные слои геоинформационной системы необходимо выполнить с использованием цифровой картографической основы 1:10000 (точность 2000).

Бумажные карты (схемы, чертежи) (подраздел 2-4 раздела 13, подраздел 10 раздела 13) выполняются в масштабе 1:10000.

На бумажных картах в обязательном порядке указываются объекты капитального строительства указанные в названии карты, улично-дорожная сеть, границы города Калининграда, экспликация объектов, условные обозначения, угловой штамп с подписями разработчиков соответствующих карт, сведения о грифе доступа (если имеются).

Подразделы 1.1.-1.5. раздела 13 оформляются в виде одной таблицы, с перечислением всех указанных характеристик, согласно приложению 2.

Растровые изображения, соответствующие бумажным картам (схемам, чертежам). В составе графических материалов, предоставляемых в электронной форме, обязательно должны присутствовать рабочие файлы, с помощью которых выполнялась распечатка выходных документов, а также растровые копии всех выходных документов (чертежей, схем, карт) в формате *.jpg, *.tif, разрешением не меньше 300 точек на дюйм, с оформлением (заголовки, логотипы и т.п.) и без оформления.

В составе документации разрабатывается и предоставляется открытая версия проекта генерального плана для размещения в Федеральной государственной информационной системы территориального планирования (ФГИС ТП) в соответствии с требованиями ст.57.1 Градостроительного кодекса Российской Федерации.

В пояснительную записку, прилагаемую к электронному проекту Генерального плана, необходимо включить полное описание электронного проекта. В записке указать:

- описание технологии создания проекта;
- указание на источники исходной информации, их точность и актуальность;

- описание используемых программных продуктов;
- описание структуры хранения данных, с перечислением каталогов и подкаталогов и описанием их содержимого;
- описание используемых форматов файлов;
- описание типа, размера и содержание каждого файла;
- описание типа, размера и содержание атрибутивных полей таблиц;
- описание используемых справочников и классификаторов;
- руководство для работы пользователей.

Все документы, подготовленные в электронном виде предоставляются на CD, DVD дисках. Диски должны быть пронумерованы.

Для представления материалов проекта Генерального плана в органы законодательной и исполнительной власти, на публичные слушания, размещения на официальном сайте администрации должны быть подготовлены демонстрационные материалы и презентации проекта Генерального плана.

Состав презентационных материалов:

- общая презентация по основным проектным решениям;
- презентации по направлениям (функциональное зонирование, с отображением объектов федерального, регионального и местного значений, развитие транспорта, инженерные сети и др.).

Презентации подготавливаются и передаются в электронном виде, редактируемый формат MicrosoftPowerPoint (PPT), аналогичного или совместимого MicrosoftPowerPoint, в оформлении используется цвета, герб, наименование города Калининграда, логотип и наименование разработчика.

Демонстрационные материалы:

- графические материалы утверждаемой части проекта Генерального плана в виде:
 - а) бумажных карт масштаба не менее 1:25 000 в виде альбома формата А1;
 - б) электронных растровых оригиналов, с которых делались распечатки бумажных карт с оформлением (заголовками, логотипами);
 - в) электронных растровых оригиналов, с которых делались распечатки бумажных карт, без оформления (заголовков, логотипов);
- графические материалы, содержащие сводную информацию о состоянии территории, возможных направлениях ее развития и об ограничениях ее использования, а также о предложениях по территориальному планированию, в виде:
 - а) бумажных карт масштаба не менее 1:25 000 в виде альбома формата А1;
 - б) электронных растровых оригиналов, с которых делались распечатки бумажных карт с оформлением (заголовками, логотипами);
 - в) электронных растровых оригиналов, с которых делались распечатки бумажных карт, без оформления (заголовков, логотипов).

Этапы разработки

Первый этап:

1. Подготовка материалов по обоснованию проекта Генерального плана.
 2. Предоставление всех материалов по обоснованию на согласование Заказчику. По подразделу III представляется информация только на исходный год подготовки проекта Генерального плана.
 3. Представление проектных предложений «Карта планируемого размещения автомобильных дорог местного значения городского округа включая создание и обеспечение функционирования парковок (парковочных мест)».
 4. Обоснование проектных предложений планируемого размещения автомобильных дорог местного значения Городского округа включая создание и обеспечение функционирования парковок (парковочных мест), включая предоставление раздела «Транспортный каркас городского округа «Город Калининград» и карты «Транспортный каркас городского округа «Город Калининград».
 5. Представление проектных предложений «Карта функциональных зон городского округа «Город Калининград».
- По итогам первого этапа Заказчику представляются на согласование материалы, выполненные в соответствии с требованиями, указанными в разделе 10 и в разделе 13.

<p>настоящего Градостроительного задания.</p> <p>Срок выполнения первого этапа 80 календарных дней с момента подписания муниципального контракта.</p> <p>Заказчик рассматривает материалы в течение 15 календарных дней и согласовывает или отправляет на доработку представленные материалы. Доработка осуществляется в течение 15 календарных дней. Согласование подтверждается подписанием соответствующего акта.</p> <p>Второй этап:</p> <p>Ко второму этапу Разработчик обязан приступить после согласования Заказчиком первого этапа.</p> <p>1. Разработка документов утверждаемой части проекта Генерального плана за исключением указанных в первом этапе.</p> <p>2. Технико-экономические показатели проекта Генерального плана на первую очередь - до Злет (2018год), до 10 лет (2025год) и на расчетный срок до 20 лет (2035год) согласно приложению I.</p> <p>По итогам второго этапа Заказчику предоставляются на согласование материалы, выполненные в соответствии с требованиями указанными в разделе 10 и в разделе 13 настоящего Градостроительного задания.</p> <p>Сроки выполнения второго этапа 50 календарных дней с момента подписания акта о согласовании первого этапа.</p> <p>Заказчик рассматривает материалы в течение 15 календарных дней и согласовывает или отправляет на доработку представленные материалы. Доработка осуществляется в течение 15 календарных дней. Согласование подтверждается подписанием соответствующего акта.</p> <p>Третий этап:</p> <p>Этап включает в себя:</p> <ul style="list-style-type: none"> - согласование проекта Генерального плана в соответствии со ст. 25 Градостроительного кодекса РФ и разделом 15 настоящего Градостроительного задания - подготовку отчета о результатах рассмотрения, согласования и учета предложений согласующих организаций; - доработку проекта Генерального плана с учетом согласованных решений; - подготовку текстовых и графических и других демонстрационных материалов проекта Генерального плана предусмотренные разделом 13 настоящего Градостроительного задания <p>По итогам третьего этапа Заказчику предоставляются:</p> <p>а) доработанный с учетом согласованных решений проект Генерального плана в составе, предусмотренный разделами 10 и 13 настоящего Градостроительного задания;</p> <p>б) демонстрационные и презентационные материалы по проекту Генерального плана, предусмотренные разделом 13 настоящего Градостроительного задания, для представления участникам публичных слушаний;</p> <p>в) статьи по вопросам и проектным решениям, выносимым на публичное обсуждение, для их последующего опубликования в местной прессе.</p> <p>Сроки выполнения третьего этапа не позднее 240 календарных дней с момента направления уведомления об обеспечении доступа к проекту Генерального плана размещенного в ФГИС ТП.</p> <p>Заказчик рассматривает материалы в течение 15 календарных дней и принимает выполнение этапа или отправляет на доработку представленные материалы. Доработка осуществляется в течение 15 календарных дней. Выполнение этапа подтверждается подписанием соответствующего акта.</p> <p>Четвертый этап:</p> <p>Четвертый этап проекта включает в себя:</p> <p>Проведение публичных слушаний:</p> <ul style="list-style-type: none"> - оказание содействия Заказчику в подготовке, организации и проведении мероприятий в рамках прохождения процедура публичных слушаний по проекту Генерального плана, в том числе содействие в подготовке календарного плана мероприятий и в организации выставок и экспозиций; - непосредственное участие специалистов Разработчика в собраниях и встречах с общественностью, средствами массовой информации, проводимых в процессе публичных слушаний; - доработка с учетом результатов проектных решений текстовых и графических материалов проекта Генерального плана. <p>По итогам четвертого этапа Заказчику предоставляются:</p> <p>1) доработанный по результатам публичных слушаний проект Генерального плана, в составе предусмотренный</p>	<p>разделами 10 и 13 настоящего задания;</p> <p>2) XML-документы, содержащие сведения о границах Городского округа, для передачи в государственный кадастровый реестр недвижимости в порядке информационного взаимодействия.</p> <p>Сроки выполнения четвертого этапа 60 календарных дней с момента подписания акта о выполнении третьего этапа.</p> <p>Заказчик рассматривает материалы в течение 10 календарных дней и принимает выполнение этапа или отправляет на доработку представленные материалы. Доработка осуществляется в течение 10 календарных дней. Выполнение этапа подтверждается подписанием соответствующего акта.</p>
<p>14</p>	<p>Порядок согласования, обсуждения и утверждения градостроительной документации</p> <p>Согласование проекта Генерального плана осуществляется в соответствии со ст. 25 Градостроительного кодекса РФ. Проведение публичных слушаний осуществляется в соответствии со ст.28 Градостроительного кодекса РФ, уставом Городского округа, и решением Окружного совета депутатов города Калининграда от 04.07.2012 № 181.</p> <p>Исполнитель участвует в проведении публичных слушаний по проекту Генерального плана путем:</p> <ul style="list-style-type: none"> - подготовки текстовых и графических материалов проекта, необходимых демонстрационных материалов для публичных слушаний; - содействия в организации выставок и экспозиций (в рамках направления специалистов для участия, подготовки материалов); - подготовки статей по вопросам, выносимым на публичное слушание; - непосредственное участие специалистов Исполнителя в собраниях и встречах с общественностью, представителями средств массовой информации, проводимыми в процессе публичных слушаний; - выступления в качестве докладчика на публичных слушаниях о проекте Генерального плана. <p>Исполнитель отвечает на замечания и предложения, полученные Заказчиком в ходе согласования проекта Генерального плана и проведения публичных слушаний по проекту Генерального плана, готовит аргументированные обоснования учета или отклонения поступивших замечаний и предложений, дорабатывает проект Генерального плана с учетом согласованных решений.</p> <p>Утверждение проекта Генерального плана осуществляется городским Советом депутатов Калининграда.</p>
<p>15</p>	<p>Перечень органов государственной власти Российской Федерации и субъектов Российской Федерации, органов местного самоуправления, иных организаций, согласовывающих данный вид градостроительной документации</p> <p>Перечень органов, согласовывающих проект Генерального плана:</p> <ol style="list-style-type: none"> 1.Министерство регионального развития Российской Федерации. 2.Правительство Калининградской области. 3.Администрация городского округа «Город Калининград». 4.Администрации Гурьевского муниципального района, Зеленоградского муниципального района, Светловского городского округа. <p>5. Главное управление МЧС России по Калининградской области (в части согласования следующих материалов: подраздела «Перечень и характеристику основных факторов риска возникновения чрезвычайных ситуаций природного и техногенного характера. Мероприятия по обеспечению пожарной безопасности городского округа и объектов муниципальной собственности»);</p> <p>карту «Территории, подверженные риску возникновения чрезвычайных ситуаций природного и техногенного характера», карту «Планируемого размещения объектов местного значения Городского округа в области обеспечения первичных мер пожарной безопасности», карту «Планируемого размещения объектов местного значения Городского округа в области обеспечения деятельности аварийно-спасательных служб и (или) аварийно-спасательных формирований на территории Городского округа»;</p> <p>6. Организации, осуществляющие эксплуатацию сетей инженерно-технического обеспечения.</p> <p>7. Управление Федеральной службы государственной регистрации кадастра и картографии по Калининградской области (Управление Росреестра по Калининградской области). в части получения заключения о возможности опубликования материалов проекта Генерального плана и материалов по обоснованию в открытой печати.</p>
<p>16</p>	<p>Иные требования и условия</p> <p>При разработке проекта Генерального плана учсть требования следующих документов:</p> <ul style="list-style-type: none"> - проект «Зон охраны объектов культурного наследия

(Продолжение. Начало на стр. 1-181)

	<p>местного (муниципального) значения»;</p> <ul style="list-style-type: none"> - проект «Местные нормативы градостроительного проектирования городского округа «Город Калининград»; - «Проект планировки территории в границах набережная Ветеранов – набережная Генерала Карбышева – эстакада «Восточная» (проектируемая) – река Старая Преголя в Московском районе города Калининграда»; - «Концепция развития пассажирского транспорта общего пользования (комплексной схемы) города Калининграда на 2015 - 2020 годы с учетом перспективы до 2035 года, а также реализации задач транспортного обеспечения проведения игр Чемпионата мира по футболу 2018 года» (НИПИ ТРТИ, г.С.-Петербург). <p>Разработка подраздела «Перечень и характеристика основных факторов риска возникновения чрезвычайных ситуаций природного и техногенного характера» и карты «Территории, подверженные риску возникновения чрезвычайных ситуаций природного и техногенного характера» выполняется в соответствии с техническим заданием Главного управления МЧС России по Калининградской области, полученного по форме согласно приложению «Б» СП 11-112-2001 «Порядок разработки и состав разделя «Инженерно-технические мероприятия гражданской обороны. Мероприятия по предупреждению чрезвычайных ситуаций» градостроительной документации для территорий городских и сельских поселений, других муниципальных образований», а также раздела 11 Методических рекомендаций по разработке проектов генеральных планов поселений и городских округов, утвержденные приказом Министерства регионального развития РФ от 26.05.2011 г. № 244.</p> <p>Один экземпляр оригинала утвержденного проекта Генерального плана хранится в архиве Исполнителя в порядке, установленном специальными требованиями к оформлению и доступу к указанным материалам.</p> <p>В архиве Исполнителя в установленном порядке хранятся подлинники информационных материалов, копии всех утверждаемых графических и текстовых материалов, а также материалов по обоснованию градостроительных решений, а также копии графических и текстовых материалов в электронном виде.</p> <p>Для создания картографических материалов проекта Генерального плана необходимо наличие лицензии на проведение работ, связанных с использованием сведений, составляющих государственную тайну, выданной в соответствии с Постановлением Правительства РФ от 15 апреля 1995г. №333 "О лицензировании деятельности предприятий, учреждений и организаций по проведению работ, связанных с использованием сведений, составляющих государственную тайну, созданием средств защиты информации, а также с осуществлением мероприятий и (или) оказанием услуг по защите государственной тайны", (степень секретности сведений - секретные). При разработке закрытых разделов проекта Генерального плана, использовании цифровых карт, имеющих гриф секретности, следует руководствоваться требованиями нормативных правовых актов Российской Федерации в области охраны государственной тайны, защиты информации по обеспечению режима секретности.</p> <p>Исполнителю необходимо согласовать проект Генерального плана в Управлении Федеральной службы государственной регистрации, кадастра и картографии по Калининградской области (Управление Росреестра по Калининградской области) с целью получения заключения о возможности опубликования материалов проекта Генерального плана и материалов по обоснованию в открытой печати.</p> <p>В случае присвоения Управлением Росреестра грифа «Для служебного пользования» каким-либо схемам Исполнителю необходимо продолжить работу с Управлением Росреестра в целях снятия грифа «ДСП» и подготовки материалов к опубликованию.</p>
--	--

Заместитель главы администрации,
президент комитета архитектуры и
строительства

А.Л. Крупин

Директор ООО «НПО «ЮРГИ»



С.Ю. Трушев

2. ПЕРЕЧЕНЬ ОБЪЕКТОВ КУЛЬТУРНОГО НАСЛЕДИЯ, РАСПОЛОЖЕННЫХ НА ТЕРРИТОРИИ ГОРОДСКОГО ОКРУГА «ГОРОД КАЛИНИНГРАД»

Перечень объектов культурного наследия федерального значения, находящихся на территории муниципального образования городского округа «Город Калининград»

(в соответствии с постановлением Совета Министров РСФСР от 30.08.1960 г. №1327 «О дальнейшем улучшении дела охраны памятников культуры» и с постановлением Совета Министров РСФСР от 04.12.1974 г. №624 «О дополнении и частичном изменении Постановления Совета Министров РСФСР от 30.08.1960 г. №1327 «О дальнейшем улучшении дела охраны памятников культуры в РСФСР»)

№ п/п	Наименование объекта	Датировка объекта	Типология объекта	Адрес объекта
1.	Кафедральный собор	1320-1380 гг.	архитектура	г. Калининград
2.	Городские ворота Фридрихсбург	1745 г.	архитектура	г. Калининград
3.	Городские ворота Дер-Дона	1803 г.	архитектура	г. Калининград, пл. Маршала Василевского, д.3 (распоряжение Правительства Российской Федерации от 30.07.2009 г. №1048-р)
4.	Городские ворота №1	1795 г.	архитектура	г. Калининград
5.	Городские ворота №2	1755 г.	архитектура	г. Калининград, ул. Багратиона, д. 137 (распоряжение Правительства Российской Федерации от 30.07.2009 г. №1048-р)
6.	Городские ворота №3	1750-1755 гг.	архитектура	г. Калининград
7.	Крепость Преголь	1785 г.	архитектура	г. Калининград, ул. Дзержинского, д. 31 (распоряжение правительства Российской Федерации от 30.07.2009 г. №1048-р)
8.	Крепость Фридриха Великого	1759 г.	архитектура	г. Калининград, ул. Литовский вал, д. 38 (распоряжение Правительства Российской Федерации от 31.12.2009 г. №2139-р)
9.	Башня «Врангель»	1859 г.	архитектура	г. Калининград, ул. Профессора Баранова, д. 2а (распоряжение Правительства Российской Федерации от 30.07.2009 г. №1048-р); приказ Службы государственной охраны объектов культурного наследия от 08.02.2016 г. №32)
10.	Блиндаж, в котором 9 апреля 1945 г. был подписан акт о капитуляции города и крепости Кенигсберг	-	история	г. Калининград, Ленинский проспект, д. 65г (распоряжение Правительства Российской Федерации от 30.07.2009 г. №1048-р)
11.	Могила Иммануила Канта (1724-1804)	1724-1804 г.г.	история	г. Калининград, быв. Кафедральный собор
12.	Форт №5, при взятии которого в апреле 1945 г. отличились и были удостоены звания Героя Советского Союза 15 воинов 43 армии 3 Белорусского фронта	-	история	г. Калининград, Советский проспект, форт №5 (распоряжение Правительства Российской Федерации от 30.07.2009 г. №1048-р)
13.	Башня «Дер-Дона», на которой 10 апреля 1945 г. было водружено знамя Победы	-	история	г. Калининград, пл. Маршала Василевского, д.1 (распоряжение Правительства Российской Федерации от 30.07.2009 г. №1048-р)
14.	Братская могила 1200 воинов 11 Гвардейской армии, погибших при штурме города и крепости Кенигсберг в апреле 1945 г.	-	история	г. Калининград, Гвардейский пр.
15.	Мемориальный ансамбль 1200 воинам 11 Гвардейской армии, погибшим при штурме города и крепости Кенигсберг в апреле 1945г.	-	история	г. Калининград, Гвардейский пр.
16.	Памятник гвардейцам, павшим при штурме города и крепости Кенигсберг в 1945 году	1945 г.	искусство	г. Калининград, Гвардейское шоссе
17.	Памятник Фридриху Шиллеру	1910 г.	искусство	г. Калининград, Театральная пл.

Перечень объектов культурного наследия регионального значения, находящихся на территории муниципального образования городского округа «Город Калининград»

(в соответствии с Постановлением от 23.03.2007 г. №132 «Об объектах культурного наследия регионального и местного значения»)

№ п/п	Наименование объекта	Датировка объекта	Типология объекта	Адрес объекта
1.	Административное здание «Карл Петерайт А.Г.»	1936- 1937 гг.	архитектура	г. Калининград, ул. Октябрьская, 71, 73
2.	Бастион «Грольман»:	1851 г.	архитектура	г. Калининград, ул. Литовский Вал, 21, 21д
	- редионт		архитектура	г. Калининград, ул. Литовский Вал, 21, литер А
	- калонир		архитектура	г. Калининград, ул. Литовский Вал, 21, литер Б
	- полукалониры (2 шт.)		архитектура	г. Калининград, ул. Литовский Вал, 21, литеры В, Г
	- казематы горжевой части (2 шт.)		архитектура	г. Калининград, ул. Литовский Вал, 21, литеры Д, Е
	- въездные ворота		архитектура	г. Калининград, ул. Литовский Вал, 21, литер Ж
	- предметное укрепление		архитектура	г. Калининград, ул. Литовский Вал, 21 д
3.	Бастион «Литва»	1843-1860 гг.	архитектура	г. Калининград, ул. Литовский Вал, 105, литер А
4.	Бастион «Обертайх»: – каземат	1850 г.	архитектура	г. Калининград, ул. Литовский Вал, 1, литер А
	- казематированные траверсы (5шт.)		архитектура	г. Калининград, ул. Литовский Вал, 1, литеры Б, В, Г, Д, Е
	- редионт		архитектура	г. Калининград, ул. Литовский Вал, 5, литер А
	- полукалонир		архитектура	г. Калининград, ул. Литовский Вал, 5, литер В
	- каземат редионта		архитектура	г. Калининград, ул. Литовский Вал, 5, литер Б
5.	Ботанический сад Кенигсбергского университета	1809 г.	парк	г. Калининград, ул. Ботаническая 2, 4
6.	Вилла	1905-1907 гг.	архитектура	г. Калининград, ул. Адмиральская, 7
7.	Вилла	нач. XX в.	архитектура	г. Калининград, ул. Бородинская, 20
8.	Вилла	1907 г.	архитектура	г. Калининград, ул. Гоголя, 3
9.	Вилла	1910 г.	архитектура	г. Калининград, ул. Гоголя, 5
10.	Вилла	нач. XX в.	архитектура	г. Калининград, ул. Закавказская, 31
11.	Вилла	нач. XX в.	архитектура	г. Калининград, пер. Каштановый, 7
12.	Вилла	1895-1900 гг.	архитектура	г. Калининград, ул. Комсомольская, 21

13.	Вилла	нач. XX в.	архитектура	г. Калининград, ул. Кутузова, 11, литер А
14.	Вилла	нач. XX в.	архитектура	г. Калининград, ул. Кутузова, 13
15.	Вилла	нач. XX в.	архитектура	г. Калининград, ул. Ленинградская, 12
16.	Вилла	нач. XX в.	архитектура	г. Калининград, ул. Ленинградская, 13,15
17.	Вилла	нач. XX в.	архитектура	г. Калининград, ул. Ленинградская, 20
18.	Вилла	нач. XX в.	архитектура	г. Калининград, ул. Ленинградская, 21
19.	Вилла	нач. XX в.	архитектура	г. Калининград, ул. Ленинградская, 26
20.	Вилла	нач. XX в.	архитектура	г. Калининград, ул. Ленинградская, 27
21.	Вилла	нач. XX в.	архитектура	г. Калининград, ул. Ленинградская, 28
22.	Вилла	нач. XX в.	архитектура	г. Калининград, ул. Лермонтова, 3
23.	Вилла	нач. XX в.	архитектура	г. Калининград, просп. Мира, 67
24.	Вилла	нач. XX в.	архитектура	г. Калининград, ул. Нахимова, 13
25.	Вилла	нач. XX в.	архитектура	г. Калининград, ул. Некрасова, 8
26.	Вилла	нач. XX в.	архитектура	г. Калининград, ул. Носова, 1, 3
27.	Вилла	нач. XX в.	архитектура	г. Калининград, ул. Огарева, 31
28.	Вилла	нач. XX в.	архитектура	г. Калининград, ул. Огарева, 33
29.	Вилла	нач. XX в.	архитектура	г. Калининград, ул. Пушкина, 9
30.	Вилла	нач. XX в.	архитектура	г. Калининград, ул. Пушкина, 10
31.	Вилла	нач. XX в.	архитектура	г. Калининград, ул. Пушкина, 11
32.	Вилла	нач. XX в.	архитектура	г. Калининград, ул. Пушкина, 14
33.	Вилла	нач. XX в.	архитектура	г. Калининград, ул. Тельмана, 12
34.	Вилла	нач. XX в.	архитектура	г. Калининград, ул. Тельмана, 13
35.	Вилла	нач. XX в.	архитектура	г. Калининград, ул. Тельмана, 14
36.	Вилла	нач. XX в.	архитектура	г. Калининград, ул. Тельмана, 15
37.	Вилла	нач. XX в.	архитектура	г. Калининград, ул. Тельмана, 19
38.	Вилла	нач. XX в.	архитектура	г. Калининград, ул. Тельмана, 21
39.	Вилла	нач. XX в.	архитектура	г. Калининград, ул. Тельмана, 23
40.	Вилла	нач. XX в.	архитектура	г. Калининград, ул. Тельмана, 35
41.	Вилла	нач. XX в.	архитектура	г. Калининград, ул. Тельмана, 36
42.	Вилла	нач. XX в.	архитектура	г. Калининград, ул. Тельмана, 40
43.	Вилла	нач. XX в.	архитектура	г. Калининград, ул. Тельмана, 42
44.	Вилла	нач. XX в.	архитектура	г. Калининград, ул. Тельмана, 44
45.	Вилла	нач. XX в.	архитектура	г. Калининград, ул. Тельмана, 54
46.	Вилла	нач. XX в.	архитектура	г. Калининград, ул. Тургенева, 14
47.	Вилла	нач. XX в.	архитектура	г. Калининград, ул. Тургенева, 20
48.	Вилла	нач. XX в.	архитектура	г. Калининград, ул. Тургенева, 29
49.	Вилла	1905-1910 гг.	архитектура	г. Калининград, ул. Чапаева, 1
50.	Вилла	нач. XX в.	архитектура	г. Калининград, ул. Чапаева, 15
51.	Вилла	1905-1910 г.	архитектура	г. Калининград, ул. Чапаева, 34
52.	Вилла «Сельский дом Рутт»	1905- 1910 гг.	архитектура	г. Калининград, ул. Кутузова, 8
53.	Вилла (арх. Ф. Хайтманн)	1905 г.	архитектура	г. Калининград, ул. Бородинская, 12, 14
54.	Вилла Бростовски (арх. Бростовски)	нач. XX в.	архитектура	г. Калининград, ул. Кутузова, 28
55.	Вилла Винтер (арх. Ф. Ларе)	1911 -1912 гг.	архитектура	г. Калининград, ул. Каштановая Аллея, 28
56.	Вилла Иоахим	нач. XX в.	архитектура	г. Калининград, ул. Огарева, 22
57.	Вилла Кроне (арх. Ф. Хайтманн)	1906 г.	архитектура	г. Калининград, ул. Каштановая Аллея, 5
58.	Вилла Лео (арх. Ф. Хайтманн)	1902 г.	архитектура	г. Калининград, ул. Каштановая Аллея, 16
59.	Вилла Либек	1906 г.	архитектура	г. Калининград, ул. Пушкина, 8
60.	Вилла Маковски	1905 г.	архитектура	г. Калининград, ул. Кутузова, 7
61.	Вилла Мел	1905 -1906 гг.	архитектура	г. Калининград, ул. Чапаева, 17
62.	Вилла Монторель	нач. XX в.	архитектура	г. Калининград, ул. Огарева, 23
63.	Вилла Перкун	нач. XX в.	архитектура	г. Калининград, ул. Чапаева, 4
64.	Вилла Розенталь (арх. Ф. Хайтманн)	нач. XX в.	архитектура	г. Калининград, ул. Огарева, 38
65.	Вилла с росписью в подъезде	1905 г.	архитектура	г. Калининград, ул. Гоголя, 2
66.	Вилла Хонкамп (арх. Ф. Хайтманн)	1905 г.	архитектура	г. Калининград, ул. Бородинская, 17
67.	Вилла Шлегельбергер (арх. Ф. Хайтманн)	1904 г.	архитектура	г. Калининград, ул. Закавказская, 19
68.	Вилла Шмидт	1903 г.	архитектура	г. Калининград, просп. Победы, 24
69.	Вилла Шмидт (арх. В. Варрентрапп)	нач. XX в.	архитектура	г. Калининград, ул. М. Расковой, 23
70.	Вилла Штайникопф (арх. Ф. Хайтманн)	1905 г.	архитектура	г. Калининград, ул. М. Расковой, 1
71.	Вилла Штински (арх. А. Гершманн)	1906 г.	архитектура	г. Калининград, ул. Бородинская, 13
72.	Городской ботанический сад	1904 г.	парк	г. Калининград, ул. Лесная, 12
73.	Дворец герцога Гольштейна	1697 г.	архитектура	г. Калининград, пос. Прегольский, 10
74.	Дворец графа Ойленбургского	нач. XVIII в.	архитектура	г. Калининград, ул. Фрунзе, 11,13,15, литер А
75.	Дом директора Хуффенской гимназии	1915 г.	архитектура	г. Калининград, просп. Мира, 28
76.	Дом жилой	нач. XX в.	архитектура	г. Калининград, ул. Каштановая Аллея, 25
77.	Дом жилой	нач. XX в.	архитектура	г. Калининград, пер. Каштановый, 8
78.	Дом жилой	нач. XX в.	архитектура	г. Калининград, ул. Комсомольская, 17
79.	Дом жилой	нач. XX в.	архитектура	г. Калининград, ул. Комсомольская, 19
80.	Дом жилой	нач. XX в.	архитектура	г. Калининград, ул. Комсомольская, 24
81.	Дом жилой	нач. XX в.	архитектура	г. Калининград, ул. Комсомольская, 36
82.	Дом жилой	1903 г.	архитектура	г. Калининград, ул. Комсомольская, 37; 37a, 39
83.	Дом жилой	1926 г.	архитектура	г. Калининград, ул. Комсомольская, 80, 82, 82a, 84, 86, 88, 90
84.	Дом жилой	нач. XX в.	архитектура	г. Калининград, ул. Кутузова, 3
85.	Дом жилой	нач. XX в.	архитектура	г. Калининград, ул. Кутузова, 4
86.	Дом жилой	нач. XX в.	архитектура	г. Калининград, ул. Кутузова, 5
87.	Дом жилой	нач. XX в.	архитектура	г. Калининград, ул. Кутузова, 9
88.	Дом жилой	нач. XX в.	архитектура	г. Калининград, ул. Кутузова, 10
89.	Дом жилой	нач. XX в.	архитектура	г. Калининград, ул. Кутузова, 12
90.	Дом жилой	нач. XX в.	архитектура	г. Калининград, ул. Кутузова, 20
91.	Дом жилой	нач. XX в.	архитектура	г. Калининград, ул. Кутузова, 27
92.	Дом жилой	нач. XX в.	архитектура	г. Калининград, ул. Кутузова, 34
93.	Дом жилой	нач. XX в.	архитектура	г. Калининград, ул. Кутузова, 42

94.	Дом жилой	нач. XX в.	архитектура	г. Калининград, ул. Лермонтова, 15
95.	Дом жилой	нач. XX в.	архитектура	г. Калининград, ул. Лермонтова, 18
96.	Дом жилой	нач. XX в.	архитектура	г. Калининград, ул. Лермонтова, 21
97.	Дом жилой	XIXв.-нач.XXв.	архитектура	г. Калининград, пер. Малый, 23, 25, 27
98.	Дом жилой	нач. XX в.	архитектура	г. Калининград, просп. Мира, 63а, 65
99.	Дом жилой	нач. XX в.	архитектура	г. Калининград, просп. Мира, 90
100.	Дом жилой	нач. XX в.	архитектура	г. Калининград, ул. Нахимова, 10
101.	Дом жилой	нач. XX в.	архитектура	г. Калининград, ул. Огарева, 4
102.	Дом жилой	нач. XX в.	архитектура	г. Калининград, ул. Огарева, 19
103.	Дом жилой	1900 г.	архитектура	г. Калининград, ул. Пугачева, 3
104.	Дом жилой	нач. XX в.	архитектура	г. Калининград, ул. Пугачева, 6
105.	Дом жилой	нач. XX в.	архитектура	г. Калининград, ул. Пугачева, 12, 14
106.	Дом жилой	нач. XX в.	архитектура	г. Калининград, ул. Пугачева, 13
107.	Дом жилой	нач. XX в.	архитектура	г. Калининград, ул. Тельмана, 2
108.	Дом жилой	нач. XX в.	архитектура	г. Калининград, ул. Тельмана, 11
109.	Дом жилой	нач. XX в.	архитектура	г. Калининград, ул. Тельмана, 22
110.	Дом жилой	нач. XX в.	архитектура	г. Калининград, ул. Тельмана, 32
111.	Дом жилой	нач. XX в.	архитектура	г. Калининград, ул. Тельмана, 34, 34а
112.	Дом жилой	1900-1905 гг.	архитектура	г. Калининград, ул. Фрунзе, 51
113.	Дом жилой	нач. XX в.	архитектура	г. Калининград, ул. Чапаева, 19
114.	Дом жилой	нач. XX в.	архитектура	г. Калининград, ул. Чапаева, 42
115.	Дом жилой	1925-1926 гг.	архитектура	г. Калининград, ул. Энгельса, 23,25
116.	Дом жилой	нач. XX в.	архитектура	г. Калининград, ул. Энгельса, 36
117.	Д			

(Продолжение. Начало на стр. 1-183)

157.	Здание королевской консистории	нач. XX в.	архитектура	г. Калининград, ул. Генделя, 5 – ул. Ушакова, 6
158.	Здание литовского генерального консульства (арх. С. Грюндст)	нач. XX в.	архитектура	г. Калининград, ул. Каштановая Аллея, 24
159.	Здание магазина со скульптурной композицией на фасаде	1930 г.	архитектура	г. Калининград, ул. Чернышевского, 44а
160.	Здание медицинской поликлиники (арх. Г. Герлах)	1928 г.	архитектура	г. Калининград, ул. Дм. Донского, 3
161.	Здание народной школы им. Отточара	1890-1900 гг.	архитектура	г. Калининград, ул. Горького, 113
162.	Здание народной школы им. Ф. Эберта	1930 г.	архитектура	г. Калининград, пер. Желябова, 9
163.	Здание палаты мер и весов	1912 г.	архитектура	г. Калининград, ул. Косм. Леонова, 18
164.	Здание переговорного пункта «Прегель» с барельефами «Связь людей посредством телефона» (арх. К. Фрик, ск. Ф.А. Трейне)	1928 г.	архитектура	г. Калининград, пер. Малый, 17
165.	Здание подъемных механизмов Высокого моста	1899 г.	архитектура	г. Калининград, ул. Багратиона, 4
166.	Здание полицайпрезидиума с рельефами (ск. С. Кауэр)	1913 г.	архитектура	г. Калининград, Советский просп., 3 литер А
167.	Здание почтамта	1930г.	архитектура	г. Калининград, ул. Железнодорожная, 25,27, 29, 31
168.	Здание почтового отделения «Гинденбург»	30-е гг. XX в.	архитектура	г. Калининград, ул. Косм. Леонова, 22
169.	Здание приюта для бедных им. Р.Ф. Фаренхайда	1900 г.	архитектура	г. Калининград, ул. Пионерская, 61
170.	Здание приюта для бедных Карла Альбрехта	1890-1900 гг.	архитектура	г. Калининград, просп. Победы, 3
171.	Здание приюта им. Людвига Резы	1880- 1890 гг.	архитектура	г. Калининград, ул. Шиллера, 3
172.	Здание приюта Йоханна	1880- 1890 гг.	архитектура	г. Калининград, ул. Литовский Вал, 66
173.	Здание ресторана Восточной ярмарки	1921 г.	архитектура	г. Калининград, ул. Проф. Баранова, 36
174.	Здание Розенауской народной школы	1890 г.	архитектура	г. Калининград, ул. З. Космодемьянской, 26
175.	Здание Росгарденской народной школы	1875- 1880 гг.	архитектура	г. Калининград, ул. Боткина, 4,6
176.	Здание Северного железнодорожного вокзала (арх. М. Штальман)	1930 г.	архитектура	г. Калининград, пл. Победы, 4
177.	Здание Северной пожарной части	нач. XX в.	архитектура	г. Калининград, ул. Черняховского, 52
178.	Здание сельскохозяйственного товарищества (арх. Зассник, Х. Флатов)	1936 г.	архитектура	г. Калининград, Советский просп., 13, 15, 17
179.	Здание сельскохозяйственного кредитного банка «Восточно-Прусский ландшафт»	1899 г.	архитектура	г. Калининград, ул. С. Тюленина, 17,19
180.	Здание сельскохозяйственной палаты	1906 г.	архитектура	г. Калининград, ул. Кирова, 24, 26
181.	Здание сиротского еврейского приюта	1904-1905 гг.	архитектура	г. Калининград, ул. Октябрьская, 3
182.	Здание сиротского приюта Типольтов	1890-1900 гг.	архитектура	г. Калининград, ул. Шиллера, 2, литер Б
183.	Здание службы занятости	1928- 1931 гг.	архитектура	г. Калининград, ул. Ген. Галицкого, 30
184.	Здание средней школы для девочек	30-е гг. XX в.	архитектура	г. Калининград, ул. Мореходная, 3, литер Б
185.	Здание стоматологического института	1923 г.	архитектура	г. Калининград, ул. Дмитрия Донского, 7
186.	Здание страхового общества «Северная Звезда» (арх. З. Зассник, Б. Лайдинг)	1936 г.	архитектура	г. Калининград, просп. Мира, 19, 21
187.	Здание торговой биржи (арх. Г. Мюллер)	1873 г.	архитектура	г. Калининград, Ленинский просп., 83
188.	Здание Трагхаймской общины (арх. Ф. Блейер)	1911 г.	архитектура	г. Калининград, ул. Подп. Иванникова, 18
189.	Здание учреждения почтово-чековых расчетов	1924- 1926 гг.	архитектура	г. Калининград, ул. Театральная, 34
190.	Здание финансового управления Восточной Пруссии (арх. Ф. Ларе)	1928 г.	архитектура	г. Калининград, ул. Дм. Донского, 1
191.	Здание финансового управления провинции	1880- 1890 гг.	архитектура	г. Калининград, ул. Фрунзе, 50
192.	Здание Хуффенского лицея с двумя скульптурными портретами над входом (ск. С. Кауэр)	1905-1924 гг.	архитектура	г. Калининград, ул. Косм. Леонова, 8
193.	Здание Хуффенской гимназии	1911-1915 гг.	архитектура	г. Калининград, ул. Зоологическая, 2
194.	Здание школы им. Крауса и Хиппеля	нач. XX в.	архитектура	г. Калининград, ул. Чернышевского, 56а
195.	Здание школы им. Гинденбурга со скульптурной композицией (арх. Папендиц, К. Глаге, ск. В. Розенберг)	1914 г.	архитектура	г. Калининград, ул. Проф. Баранова, 43
196.	Здание школы им. королевы Луизы	1901 г.	архитектура	г. Калининград, ул. С. Тюленина, 2
197.	Здание школы повышения квалификации	1914 г.	архитектура	г. Калининград, пер. Малый, 32
198.	Здание янтарной мануфактуры	1899 г.	архитектура	г. Калининград, ул. Портовая, 3
199.	Здание японского консульства	нач. XX в.	архитектура	г. Калининград, ул. Закавказская, 14
200.	Капелла Св. Адальберта (арх. Ф. Хайтманн)	1902-1904 гг.	архитектура	г. Калининград, просп. Победы, 41
201.	Кирха Креста (арх. А.Киктон)	1930- 1933 гг.	архитектура	г. Калининград, ул. Ген. Павлова, 2
202.	Кирха памяти королевы Луизы (арх. Ф. Хайтманн)	1901 г.	архитектура	г. Калининград, просп. Победы, 1
203.	Кирха предметства Понарт	1897 г.	архитектура	г. Калининград, ул. Киевская, 75
204.	Кирха предметства Розеная	1926 г.	архитектура	г. Калининград, ул. К. Назаровой, 24
205.	Кирха Св. Иосифа	1936 г.	архитектура	г. Калининград, ул. Марш. Новикова, 14
206.	Кирха Святого Семейства (арх. Ф. Хайтманн)	1904 г.	архитектура	г. Калининград, ул. Б. Хмельницкого, 63а
207.	Кирха Христа (арх. К. Фрик)	1936 г.	архитектура	г. Калининград, ул. Станочная, 10, 12
208.	Кирха Юдиттен	1276-1288 гг.	архитектура	г. Калининград, ул. Тенистая Аллея, 396

209.	Комплекс зданий городской больницы: - корпус	XIX в.	архитектура	г. Калининград, ул. Клиническая, 81
	- корпус		архитектура	г. Калининград, ул. Клиническая, 81а
	- корпус		архитектура	г. Калининград, ул. Клиническая, 83а
	- корпус		архитектура	г. Калининград, ул. Клиническая, 83, литер Б
210.	Комплекс зданий Академии художеств (арх. Ф. Ларе): – главное здание с двумя рельефами (ск. С. Кауэр, ракушечник) - дом скульпторов	1913-1919 гг.	архитектура	г. Калининград, ул. Бассейная, 40
	- дом графиков		архитектура	г. Калининград, ул. Бассейная, 42
211.	Комплекс зданий главного железнодорожного вокзала (арх. Корнелиус)	1929 г.	архитектура	г. Калининград, ул. Железнодорожная, 13,15,17, 19,21,23
212.	Комплекс зданий городской больницы милюсердия: - корпус	1848-1928 гг.	архитектура	г. Калининград, ул. Клиническая, 74,литер А
	- корпус		архитектура	г. Калининград, ул. Клиническая, 74, литер В
	- корпус		архитектура	г. Калининград, ул. Клиническая, 74, литер Г
	- корпус		архитектура	г. Калининград, ул. Клиническая, 74, литер Д
	- корпус		архитектура	г. Калининград, ул. Клиническая, 74, литер Е
	- корпус		архитектура	г. Калининград, ул. Клиническая, 74, литер Ж
213.	Комплекс зданий городской скотобойни: - здание административное	1895 г.	архитектура	г. Калининград, ул. Аллея Смелых, 80
	- дом жилой		архитектура	г. Калининград, ул. Аллея Смелых, 80а
	- дом жилой		архитектура	г. Калининград, ул. Аллея Смелых, 80б
	- дом жилой		архитектура	г. Калининград, ул. Аллея Смелых, 80в
	- дом жилой		архитектура	г. Калининград, ул. Аллея Смелых, 80г
	- водонапорная башня		архитектура	г. Калининград, ул. Аллея Смелых, б/н
214.	Комплекс зданий земельного и административного суда: - основное здание с пластическим украшением портала и фасада (ск. Г. Тилле)	1913-1917 гг.	архитектура	г. Калининград, просп. Мира, 2, литер А
	- дополнительное здание	1932 г.	архитектура	г. Калининград, Советский просп., 1, литер А2
	- здание тюрьмы	1933 г.	архитектура	г. Калининград, ул. Генделя, 1-3, литер А3
215.	Комплекс зданий Лебенихтского госпитала: - ворота входные	1771 г.	архитектура	г. Калининград, ул. Черепичная, б/н
	- корпус	1903 г.	архитектура	г. Калининград, ул. Черепичная, 19,19а, 196,19б
	- корпус	1903 г.	архитектура	г. Калининград, ул. Лесопильная, 73, 75, 79
	- капелла	1903 г.	архитектура	г. Калининград, ул. Черепичная, 21
216.	Комплекс зданий университетской медицинской клиники: - административный корпус	1860- 1864 гг.	архитектура	г. Калининград, ул. Больничная, 34, 36, 38а
	- лечебный корпус с горельефами И.Ф. Диффенбаха и А.Г. Рихтера		архитектура	г. Калининград, ул. Больничная, 34, 36, 38а
	- амбулатория		архитектура	г. Калининград, ул. Больничная, 34, 36, 38а
	- ворота		архитектура	г. Калининград, ул. Больничная, 40
	- лечебный корпус		архитектура	г. Калининград, ул. Больничная, 42
	- женская клиника и поликлиника		архитектура	г. Калининград, ул. Больничная, 44
217.	Комплекс зданий хирургической университетской клиники и поликлиники: - хирургическая клиника и поликлиника	1873 г.	архитектура	г. Калининград, ул. Барнаульская, 6, 6а
	- офтальмологическая клиника и поликлиника		архитектура	г. Калининград, ул. Барнаульская, 8
218.	Комплекс оборонительных сооружений Литовского Вала: - кавалер II:	1843- 1860 гг.	архитектура	г. Калининград, ул. Литовский Вал, 9
	- склад-убежище		архитектура	г. Калининград, ул. Литовский Вал,9,литер А(118)
	- дозорный ход		архитектура	г. Калининград, ул. Литовский Вал, 9, литер Б (103)
	- казематированные траверсы (4 шт.)			

220.	Крепостные ворота «Аусфальские»	1866 г.	архитектура	г. Калининград, Гвардейский просп. – ул. Горная
221.	Крепостные ворота «Железнодорожные»	1866–1869 гг.	архитектура	г. Калининград, Гвардейский просп., 51
222.	Крепостные ворота «Фридландские» с предмостными укреплениями	1857–1862 гг.	архитектура	г. Калининград, ул. Дзержинского, 30, 32
223.	Межфортовое сооружение	кон. XIX в.	архитектура	г. Калининград, большая окружная дорога, северо-западная часть, 350 м северо-западнее форта №11
224.	Межфортовое сооружение №5А «Лендорф»	1872 г.	архитектура	г. Калининград, ул. Лейт. Катина
225.	Монумент «Мать-Россия» (ск. Б.В. Едунов)	1974 г.	искусство	г. Калининград, Ленинский просп. – ул. Театральная
226.	Мост с рельефами на парапетах	нач. XX в.	архитектура	г. Калининград, ул. Брамса
227.	Общинный дом прихода кирхи памяти герцога Альбрехта	1913 г.	архитектура	г. Калининград, ул. Тельмана, 48
228.	Особняк	нач. XX в.	архитектура	г. Калининград, ул. Офицерская, 5
229.	Памятник Герою Советского Союза С.В. Гурьеву (ск. О.Н. Аврамченко)	1945 г.	история	г. Калининград, Гвардейский просп. (в составе мемориального ансамбля на братской могиле 1200 советских воинов 11-й гвардейской армии)
230.	Памятник Герою Советского Союза С.И. Полецкому (ск. О.Н. Аврамченко)	1945 г.	история	г. Калининград, Гвардейский просп. (в составе мемориального ансамбля на братской могиле 1200 советских воинов 11-й гвардейской армии)
231.	Памятник М.И. Калинину (ск. Б.В. Едунов, арх. А.В. Гулеев)	1959 г.	искусство	г. Калининград, пл. Калинина
232.	Памятник, посвященный первому директору зоопарка Герману Клаассу, с барельефом на постаменте (ск. В. Розенберг, бронза, искусственный камень)	1913 г.	искусство	г. Калининград, просп. Мира, 24, 26, на территории зоопарка
233.	Парк «Южный»	1920-е–1930-е гг.	парк	г. Калининград, просп. Калинина
234.	Равелин «Фридланд»: – редиют	сер. XIX в.	архитектура	г. Калининград, просп. Калинина, 4, литер А
	- капонир		архитектура	г. Калининград, просп. Калинина, 4, литер В
	- полукапониры (2 шт.)		архитектура	г. Калининград, просп. Калинина, 4, литеры Б, Г
235.	Равелин «Хаберберг»: – редиют	сер. XIX в.	архитектура	г. Калининград, просп. Калинина, 2, литер А
	- капонир		архитектура	г. Калининград, просп. Калинина, 2, литеры Б, В
	- полукапониры (2 шт.)		архитектура	г. Калининград, просп. Калинина, 2, литеры Г, Е
236.	Редиют бастиона «Купфертайх»	1853–1856 гг.	архитектура	г. Калининград, ул. Литовский Вал, 27
237.	Редиют бастиона «Обсерватория»	1855–1860 гг.	архитектура	г. Калининград, Гвардейский просп., 22
238.	Рельефное изображение «Геркулес» на шлюзе пруда Хаммертайх (ск. С. Каэр)	1912–1913 гг.	искусство	г. Калининград, просп. Мира
239.	Скульптура «Борющиеся зубры» (ск. А. Гауль)	1911 г.	искусство	г. Калининград, просп. Мира, 2
240.	Скульптура «Вальтер фон дер Фогельвейде» (ск. Г. Фуг, гранит)	1930 г.	искусство	г. Калининград, РГУ им. Канта, ул. Университетская, 2
241.	Скульптура «Мать и дитя» (ск. С. Каэр)	1919 г.	искусство	г. Калининград, РГУ им. Канта, ул. Университетская, 2
242.	Скульптуры морских животных	1913 г.	искусство	г. Калининград, ул. Пролетарская, про-менад Верхнего пруда
243.	Участок крепостной стены (вторых вальных укреплений Кенигсберга)	нач. XX в.	архитектура	г. Калининград, ул. Черняховского, южный берег Верхнего пруда
244.	Форт №11 «Денхофф»	1877–1881 гг.	архитектура	г. Калининград, большая окружная до-рога, южная часть
245.	Форт №12 «Ойленбург»	1872 г.	архитектура	г. Калининград, большая окружная до-рога, юго-восточная часть
246.	Форт №3 «Король Фридрих III»	1879 г.	архитектура	г. Калининград, ул. А. Невского, 232
247.	Форт №4 «Гнейзенау»	1872 г.	архитектура	г. Калининград, ул. Гарького, 301
248.	Форт №6 «Королева Луиза»	кон. XIX в.	архитектура	г. Калининград, ул. Тенистая Аллея
249.	Форт №7 «Герцог фон Гольштейн»	1887–1890 гг.	архитектура	г. Калининград, пос. Прегольский
250.	Вилла	1905–1907 гг.	архитектура	г. Калининград, ул. Адмиральская, 6
251.	Межфортовое сооружение	1890 г.	архитектура	г. Калининград, Большая окружная до-рога, 400 м восточнее форта №9
252.	Зоопарк	нач. XX в.	архитектура	г. Калининград, просп. Мира, 24, 26
253.	Скульптура «После купания» (ск. С. Каэр, мрамор)	1905–1906 гг.	искусство	г. Калининград, Московский просп., 60, 62, Художественная галерея
254.	Мост «Деревянный»	1903–1904 гг.	архитектура	г. Калининград, ул. Октябрьская
255.	Мост «Медовый»	1879–1882 гг.	архитектура	г. Калининград, ул. Октябрьская
256.	Фонтан «Лутти» (ск. С. Каэр, ракушечник)	1908 г.	искусство	г. Калининград, наб. Петра Великого, 1
257.	Вилла	нач. XX в.	архитектура	г. Калининград, ул. Тельмана, 17
258.	Достопримечательное место «Старый порт»	1809 г.	-	г. Калининград, наб. Петра Великого, 5
259.	Достопримечательное место «Северная часть второго вального обороночного обвода Кенигсберга с променадом Верхнего озера»	1852–1930-е гг.	-	пл. Маршала Василевского, ул. Черняховского, Озерный проезд, южный берег ручья Парковый, ул. Партизанская, ул. Ракитная, южный берег Верхнего озера, ул. А. Невского
260.	Открытый стадион им. Вальтера Симона – стадион «Балтика»	1892 г.	архитектура	г. Калининград, просп. Мира, 15

Перечень объектов культурного наследия местного (муниципального) значения, находящихся на территории муниципального образования городского округа «Город Калининград»
(в соответствии с Постановлением от 23.03.2007 г. №132
«Об объектах культурного наследия регионального и местного значения»)

№ п/п	Наименование объекта	Датировка объекта	Типология объекта	Адрес объекта
1.	Здание портового склада	1942 г.	архитектура	г. Калининград, ул. 3-я Причальная, 1, литер А
2.	Здание портовых башенных элеваторов	1924 г.	архитектура	г. Калининград, ул. 4-я Причальная, 5, литеры А, Б, В

3.	Братская могила советских воинов, погибших при штурме города-крепости Кенигсберг в апреле 1945 года	1950 г.	история	г. Калининград, ул. Аллея Смелых, территория воинской части
4.	Братская могила советских воинов, погибших при штурме города-крепости Кенигсберг в апреле 1945 года	1957 г.	история	г. Калининград, ул. Д. Бедного
5.	Здание народной школы им. И.Ф. Хербarta	кон. XIX в.	архитектура	г. Калининград, ул. Больничная, 24
6.	Здание общинного дома «Хаберберг»	1911 г.	архитектура	г. Калининград, пер. Большевистский, 2/6
7.	Здание изолятора офтальмологической клиники	кон. XIX – нач. XX в.	архитектура	г. Калининград, ул. Ботаническая, 2, 4
8.	Памятник первому директору ботанического сада Швайггеру	1824 г.	история	г. Калининград, ул. Ботаническая, в парке
9.	Дом жилой	1920 г.	архитектура	г. Калининград, ул. Вагоностроительная, 3, 5
10.	Дом жилой	1920 г.	архитектура	г. Калининград, ул. Вагоностроительная, 7
11.	Дом жилой	1920 г.	архитектура	г. Калининград, ул. Вагоностроительная, 9
12.	Дом жилой	нач. XX в.	архитектура	г. Калининград, ул. Верхнеозерная, 9
13.	Дом жилой	нач. XX в.	архитектура	г. Калининград, ул. Верхнеозерная, 10
14.	Вилла	нач. XX в.	архитектура	г. Калининград, ул. Верхнеозерная, 14, 15
15.	Дом жилой	нач. XX в.	архитектура	г. Калининград, ул. Верхнеозерная, 28
16.	Памятная плита в честь астронома Ф.В. Бесселя (1784–1846 гг.)	1975 г.	история	г. Калининград, ул. Генерала Галицкого
17.	Братская могила советских воинов, погибших при штурме города-крепости Кенигсберг в апреле 1945 года	1957 г.	история	г. Калининград, ул. Герцена, в зеленом массиве
18.	Братская могила советских воинов, погибших при штурме города – крепости Кенигсберг в апреле 1945 года	1957 г.	история	г. Калининград, ул. Герцена, напротив госпиталя
19.	Вилла с росписью в подъезде	1905 г.	архитектура	г. Калининград, ул. Гоголя, 1
20.	Вилла	1910 г.	архитектура	г. Калининград, ул. Гоголя, 12
21.	Братская могила советских воинов, погибших при штурме города-крепости Кенигсберг в апреле 1945 года	1948 г.	история	г. Калининград, ул. Горная, на холме в парке Победы
22.	Дом жилой	нач. XX в.	архитектура	г. Калининград, ул. Госпитальная, 2
23.	Дом жилой	нач. XX в.	архитектура	г. Калининград, ул. Госпитальная, 4
24.	Дом жилой	нач. XX в.	архитектура	г. Калининград, ул. Госпитальная, 6, 8
25.	Дом жилой	нач. XX в.	архитектура	г. Калининград, ул. Госпитальная, 12
26.	Дом жилой	нач. XX в.	архитектура	г. Калининград, ул. Госпитальная, 14
27.	Дом жилой	нач. XX в.	архитектура	г. Калининград, ул. Госпитальная, 16
28.	Дом жилой	нач. XX в.	архитектура	г. Калининград, ул. Госпитальная, 18
29.	Вилла	нач. XX в.	архитектура	г. Калининград, пер. Грибоедова, 1
30.	Вилла	нач. XX в.	архитектура	г. Калининград, пер. Грибоедова, 4
31.	Вилла	нач. XX в.	архитектура	г. Калининград, пер. Грибоедова, 7
32.	Дом жилой	1895–1900 гг.	архитектура	г. Калининград, ул. Зоологическая, 46, 48
33.	Здание сельскохозяйственного факультета Кенигсбергского университета	1873–1875 гг.	архитектура	г. Калининград, ул. Подполковника Иванникова, 7
34.	Памятный знак советско-польской дружбы (архитектор (далее – арх.) Е.А. Попов)	1977 г.	искусство	г. Калининград, просп. Калинина
35.	Памятный знак героям-комсомольцам, погибшим при штурме Кенигсберга (арх. А.Н. Константинов)	1988 г.	история	г. Калининград, просп. Калинина, парк им. 40-летия ВЛКСМ
36.	Дом ж			

(Продолжение. Начало на стр. 1-185)

48.	Здание школы	1890 г.	архитектура	г. Калининград, ул. Комсомольская, 3
49.	Дом жилой	нач. XX в.	архитектура	г. Калининград, ул. Комсомольская, 12, литер А
50.	Дом жилой	нач. XX в.	архитектура	г. Калининград, ул. Комсомольская, 15
51.	Дом жилой	кон. XIX в.	архитектура	г. Калининград, ул. Комсомольская, 28, 30
52.	Дом жилой	нач. XX в.	архитектура	г. Калининград, ул. Комсомольская, 35
53.	Дом жилой	нач. XX в.	архитектура	г. Калининград, ул. Комсомольская, 38, 40
54.	Мемориальный комплекс на братской могиле советских воинов, погибших при штурме города-крепости Кенигсберг в апреле 1945 года (арх. В.И. Осинов, Е.А. Попов, В.Г. Еремеев, ск. И.М. Гершбург, О.Н. Аврамченко)	1969 г.	история	г. Калининград, ул. Комсомольская, в сквере
55.	Бюст Героя Советского Союза гвардии старшего лейтенанта А.А. Космодемьянского	1965 г.	история	г. Калининград, в районе А. Космодемьянского, в сквере
56.	Мемориальный комплекс на братской могиле советских воинов, погибших при штурме города-крепости Кенигсберг в апреле 1945 года (арх. В.И. Осинов, Е.А. Попов, ск. О.Н. Аврамченко, И.М. Гершбург)	1971 г.	история	г. Калининград, в районе А. Космодемьянского, ул. Старшего Сержанта Карташова
57.	Дом жилой	нач. XX в.	архитектура	г. Калининград, ул. З. Космодемьянской 30, 32, 34, 36, 38
58.	Бюст Героя Советского Союза гвардии майора В.Г. Козенкова	1975 г.	история	г. Калининград, ул. З. Космодемьянской, ул. Майора Козенкова
59.	Дом жилой	1910-1914 гг.	архитектура	г. Калининград, ул. Красная, 12, 14
60.	Дом жилой	нач. XX в.	архитектура	г. Калининград, ул. Красная, 20, 22
61.	Братская могила советских воинов, погибших при штурме города-крепости Кенигсберг в апреле 1945 года	1957 г.	история	г. Калининград, ул. Куйбышева, в конце
62.	Памятник М.И. Кутузову (ск. М.К. Аникушин)	1995 г.	искусство	г. Калининград, ул. Кутузова – просп. Победы
63.	Дом жилой	нач. XX в.	архитектура	г. Калининград, ул. Ленинградская, 21а
64.	Дом жилой	нач. XX в.	архитектура	г. Калининград, ул. Ленинградская, 22
65.	Памятник В.И. Ленину (ск. В.В. Толпурдзе, бронза)	1958 г.	искусство	г. Калининград, просп. Ленинский, 155
66.	Дом жилой	1900 г.	архитектура	г. Калининград, ул. Космонавта Леонова, 27
67.	Памятник А.С. Пушкину (ск. М.К. Аникушин)	1993 г.	искусство	г. Калининград, ул. Космонавта Леонова – ул. Чайковского
68.	Братская могила советских воинов, погибших при штурме города-крепости Кенигсберг в апреле 1945 года	1955 г.	история	г. Калининград, ул. Лесная, на территории Ботанического сада
69.	Парк им. Макса Ашманна	1910 г.	парк	г. Калининград, ул. М. Лесная – ул. Герцена – ул. Подполковника Ефремова
70.	Памятник воинам, погибшим в годы Первой мировой войны 1914-1918 гг., с барельефом «Умирающий боец» (ск. П. Борхерт)	1923 г.	история	г. Калининград, ул. Малоярославская
71.	Бюст Карла Маркса	1961 г.	искусство	г. Калининград, ул. К. Маркса
72.	Центральный вход в зоопарк (арх. З.Засник)	1935 г.	архитектура	г. Калининград, просп. Мира, 24, 26
73.	Здание общественных собраний (арх. О.В.Кукук)	1911 г.	архитектура	г. Калининград, просп. Мира, 24, 26, литер А
74.	Скульптура «Девочка с олененком» (искусственный камень)	1915 г.	искусство	г. Калининград, просп. Мира, 24, 26, на территории зоопарка
75.	Скульптура «Орангутанг» (ск. Л. Штайнер, красный порфир)	1930 г.	искусство	г. Калининград, просп. Мира, 24, 26, на территории зоопарка
76.	Дом жилой	1935 г.	архитектура	г. Калининград, просп. Мира, 57, 59
77.	Дом жилой с рельефом над входом	до 1940 г.	архитектура	г. Калининград, просп. Мира, 119
78.	Парк «Луизенваль»	кон. XVIII в.	парк	г. Калининград, просп. Мира – просп. Победы, Центральный парк культуры и отдыха
79.	Пергола, посвященная королеве Луизе	1874 г.	архитектура	г. Калининград, просп. Мира – просп. Победы, Центральный парк культуры и отдыха
80.	Памятный знак землякам-космонавтам (ск. Б.В. Едунов)	1980 г.	искусство	г. Калининград, просп. Мира
81.	Бюст Павлика Морозова (ск. М.С. Постнова, арх. Е.П. Тронин)	1981 г.	искусство	г. Калининград, ул. П. Морозова
82.	Здание школы	1896 г.	архитектура	г. Калининград, Московский просп., 98
83.	Дом жилой с барельефом «Трубящий олень» (ск. Г.Фуг)	1929 г.	архитектура	г. Калининград, Московский просп., 164, 166, 168, 170, 172
84.	Памятный знак морякам-балтийцам	1974 г.	история	г. Калининград, Московский просп., на берегу р. Преголи
85.	Братская могила советских воинов, погибших при штурме города-крепости Кенигсберг в апреле 1945 года	1957 г.	история	г. Калининград, ул. Нарвская, у железнодорожного переезда
86.	Вилла Арон (арх. О.В. Кукук)	нач. XX в.	архитектура	г. Калининград, ул. Нахимова, 2
87.	Братская могила советских воинов, погибших при штурме города – крепости Кенигсберг в апреле 1945 года	1957 г.	история	г. Калининград, ул. А. Невского, на выезде в г. Зеленоградск
88.	Каскады Замкового пруда	1910-1937 гг.	архитектура	г. Калининград, наб. Нижнего пруда

89.	Дом жилой	1910 г.	архитектура	г. Калининград, ул. Маршала Новикова, 1
90.	Здания народной школы им. Ф. Шиллера	1910 г.	архитектура	г. Калининград, ул. Маршала Новикова, 3, 5
91.	Здание народной школы	нач. XX в.	архитектура	г. Калининград, пл. Октябрьская, 28, 30, 32
92.	Памятный знак с барельефом общественного деятеля Юлиуса Руппа (ск. К. Колывиц, бронза, камень)	1909 г.	история	г. Калининград, остров
93.	Парк скульптур	ВТ. пол. XX в.	парк	г. Калининград, остров
94.	Дом жилой	нач. XX в.	архитектура	г. Калининград, ул. Космонавта Пацаева, 3
95.	Дом жилой	нач. XX в.	архитектура	г. Калининград, ул. Космонавта Пацаева, 5, 7, 7а
96.	Братская могила советских воинов, погибших при штурме города-крепости Кенигсберг в апреле 1945 года	1955 г.	история	г. Калининград, пос. Первомайский
97.	Памятный знак рыбакам – пионерам океанического лова	1978 г.	история	г. Калининград, наб. Петра Великого
98.	Братская могила советских воинов, погибших при штурме города-крепости Кенигсберг в апреле 1945 года	1948 г.	история	г. Калининград, просп. Победы
99.	Двухъярусный мост	1914 – 1926 гг.	архитектура	г. Калининград, ул. Портовая – Правая набережная
100.	Здание мельницы	1890 г.	архитектура	г. Калининград, Правая набережная, 15
101.	Здание элеватора	1897 г.	архитектура	г. Калининград, Правая набережная, 21
102.	Мемориальный комплекс на братской могиле советских воинов, погибших при штурме города – крепости Кенигсберг в апреле 1945 года (арх. Е.П. Тронин, художник Л.Г. Емельянов)	1966 г.	история	г. Калининград, пос. Прибрежный
103.	Дом жилой	нач. XX в.	архитектура	г. Калининград, ул. Пролетарская, 114
104.	Дом жилой	нач. XX в.	архитектура	г. Калининград, ул. Пролетарская, 115
105.	Дом жилой	нач. XX в.	архитектура	г. Калининград, ул. Пролетарская, 117
106.	Дом жилой	нач. XX в.	архитектура	г. Калининград, ул. Пролетарская, 119, 121
107.	Дом жилой	нач. XX в.	архитектура	г. Калининград, ул. Пролетарская, 123
108.	Дом жилой	нач. XX в.	архитектура	г. Калининград, ул. Пролетарская, 125, 127
109.	Дом жилой	нач. XX в.	архитектура	г. Калининград, ул. Пролетарская, 129
110.	Дом жилой	нач. XX в.	архитектура	г. Калининград, ул. Пролетарская, 131
111.	Здание школы им. И. Шеффнера	1909 г.	архитектура	г. Калининград, ул. Радищева, 81
112.	Дом жилой	нач. XX в.	архитектура	г. Калининград, ул. Репина, 4
113.	Дом жилой	нач. XX в.	архитектура	г. Калининград, ул. Репина, 6
114.	Дворец спорта Кенигсбергского университета «Палестра Альбертина» (арх. Ф. Хайтманн)	1896 г.	архитектура	г. Калининград, ул. Маршала Рокоссовского, 16-20
115.	Особняк	нач. XX в.	архитектура	г. Калининград, ул. Ш. Руставели, 2
116.	Дом жилой	нач. XX в.	архитектура	г. Калининград, ул. III. Руставели, 6
117.	Памятник летчикам дважды Краснознаменного Балтийского флота (ск. А.И. Гаранина, М.Т. Суслов, В.М. Борисов)	1974 г.	история	г. Калининград, Советский просп.
118.	Здание насосной станции «Хардерсхоф»	1894 г.	архитектура	г. Калининград, Советский просп., 120
119.	Памятный знак воинам-танкистам (арх. С.Мирошниченко, В. Якутин, танк Т-34, бетон)	1980 г.	история	г. Калининград, ул. Генерала Соммера – ул. Маршала Рокоссовского
120.	Бюст А.В. Суворова	1956 г.	искусство	г. Калининград, ул. Суворова
121.	Здание гостиного дома	нач. XX в.	архитектура	г. Калининград, ул. Судостроительная, 2
122.	Пивоваренный завод «Понарт»	1849 г.	архитектура	г. Калининград, ул. Судостроительная, 4, литеры А, Б, Вв1, К, К1, П
123.	Бюст Э. Тельмана	1976 г.	искусство	г. Калининград, ул. Тельмана, в сквере
124.	Братская могила советских воинов, погибших при штурме города-крепости Кенигсберг в апреле 1945 года	1957 г.	история	г. Калининград, ул. Тельмана
125.	Лесопарк им. Теодора Кроне	1920-е гг.	парк	г. Калининград, ул. Тенистая Аллея – ул. Химическая
126.	Братская могила советских воинов, погибших при штурме города-крепости Кенигсберг в апреле 1945 года	1958 г.	история	г. Калининград, Транспортный туп., территория судостроительного завода
127.	Памятник И. Канту (ск. Х.Д. Раух, 1857 г., бронза, гранит, реконструкция Х. Хааке)	1991 г.	искусство	г. Калининград, ул. Университетская, в сквере
128.	Комплекс зданий гарнизонного лазарета (арх. М. Гроциус, М. Шмиден)	1876-1879 гг.	архитектура	г. Калининград, ул. Фрунзе, 48
129.	Дом жилой	1870-1880 гг.	архитектура	г. Калининград, ул. Фрунзе, 71
130.	Дом жилой	нач. XX в.	архитектура	г. Калининград, ул. Чайковского, 29
131.	Дом жилой	нач. XX в.	архитектура	г. Калининград, ул. Чайковского, 43
132.	Дом жилой	1900-1905 гг.	архитектура	г. Калининград, ул. Чайковского, 47
133.	Дом жилой	1900-1905 гг.	архитектура	г

136.	Дом жилой	нач. XX в.	архитектура	г. Калининград, ул. Чайковского, 66
137.	Мемориальный комплекс на братской могиле советских воинов, погибших при штурме города-крепости Кенигсберг в апреле 1945 года (арх. Ю.М. Флягин)	1975 г.	история	г. Калининград, в районе Чкаловска, ул. Лукашова
138.	Здание школы им. Песталоцци	1887- 1891 гг.	архитектура	г. Калининград, ул. Школьная, 2
139.	Здание школы	кон. XIX в.	архитектура	г. Калининград, ул. Школьная, 26
140.	Братская могила советских воинов, погибших при штурме города-крепости Кенигсберг в апреле 1945 года	1950 г.	история	г. Калининград, ул. Энгельса
141.	Здание административное	нач. XX в.	архитектура	г. Калининград, ул. Эпроновская, 31
142.	Братская могила советских воинов, погибших при штурме города – крепости Кенигсберг в апреле 1945 года	1955 г.	история	г. Калининград, ул. Ялтинская




Перечень выявленных объектов культурного наследия, находящихся на территории муниципального образования городского округа «Город Калининград»
(в соответствии с Приказом от 28 марта 2011 г. №17 «О выявленных объектах культурного наследия»)

№ п/п	Наименование объекта	Датировка объекта	Типология объекта	Адрес объекта
1.	Комплекс зданий приюта Дризена: - корпус - корпус - корпус - корпус	1890-1900 гг.	архитектура	г. Калининград, ул. 1812 г., 116, 118, 122, 124
2.	Памятный знак ветеранам Военно-Воздушных Сил (самолет МИГ-19)	1979 г.	история	г. Калининград, ул. Маршала Борзова, 58
3.	Памятник маршалу Советского Союза А.М. Василевскому (скульптор (далее – ск.) С.П. Дронов, архитектор (далее – арх.) Ю.А. Васильевский, гранит, бетон)	2000 г.	история	г. Калининград, пл. Маршала Василевского
4.	Памятный знак сотруднику военной прокуратуры Балтийского флота, погибшим при исполнении служебного долга в годы Великой Отечественной войны 1941-1945 гг. (металл, гранит, мрамор)	2003 г.	история	г. Калининград, Гвардейский просп.
5.	Памятный знак погибшим сотрудникам органов внутренних дел (медь, гранит, мрамор)	н/у	история	г. Калининград, Гвардейский просп.
6.	Мемориальный комплекс «Парк Победы»	2000 г.	-	г. Калининград, ул. Горная
7.	Особняк	нач. XX в.	архитектура	г. Калининград, ул. Грекова, 10
8.	Дом жилой	1910 г.	архитектура	г. Калининград, ул. Г. Димитрова, 51
9.	Здание клиники кожных заболеваний (арх. Г. Герлах)	1925 г.	архитектура	г. Калининград, ул. Дм. Донского, 5
10.	Дом жилой	нач. XX в.	архитектура	г. Калининград, ул. Енисейская, 1, 3, 5, 7, 9, 11, 13, 15, 17, 19, 21, 23, 25, 27, 29, 31, 33, 35, 37, 39
11.	Компрессорная	нач. XX в.	архитектура	г. Калининград, ул. Железнодорожная, 4 км, ПК №5, лит. А
12.	Дом жилой	нач. XX в.	архитектура	г. Калининград, ул. Зоологическая, 47, 47а
13.	Вилла Левандовски	нач. XX в.	архитектура	г. Калининград, ул. Каштановая Аллея, 8
14.	Дом жилой	кон. XIX в.	архитектура	г. Калининград, ул. Комсомольская, 5
15.	Дом жилой	кон. XIX в.	архитектура	г. Калининград, ул. Комсомольская, 14, 14а
16.	Дом жилой	нач. XX в.	архитектура	г. Калининград, ул. Комсомольская, 17а
17.	Здание высшей женской школы	кон. XIX в.	архитектура	г. Калининград, ул. Комсомольская, 20
18.	Дом жилой	кон. XIX в.	архитектура	г. Калининград, ул. Комсомольская, 26
19.	Особняк	1905-1908 гг.	архитектура	г. Калининград, ул. Комсомольская, 31, 31а
20.	Дом жилой	нач. XX в.	архитектура	г. Калининград, ул. Комсомольская, 33
21.	Дом жилой	нач. XX в.	архитектура	г. Калининград, ул. Комсомольская, 41
22.	Дом жилой	нач. XX в.	архитектура	г. Калининград, ул. Комсомольская, 42
23.	Дом жилой	нач. XX в.	архитектура	г. Калининград, ул. Комсомольская, 53, 55, 57, 59, 61
24.	Здание производственных помещений комплекса зданий Восточнопрусского учебного заведения для слепых (арх. В. Фаррентрапп)	1909 г.	архитектура	г. Калининград, ул. Комсомольская, 87
25.	Дом жилой	нач. XX в.	архитектура	г. Калининград, ул. Красная, 6, 8, 10
26.	Дом жилой	нач. XX в.	архитектура	г. Калининград, ул. Красная, 11, 13
27.	Дом жилой	нач. XX в.	архитектура	г. Калининград, ул. Красная, 15, 17, 19
28.	Дом жилой	нач. XX в.	архитектура	г. Калининград, ул. Красная, 26, 28
29.	Дом жилой	нач. XX в.	архитектура	г. Калининград, ул. Красная, 30, 32
30.	Дом жилой	нач. XX в.	архитектура	г. Калининград, ул. Красная, 29а, 31, 33, 35, 35а
31.	Дом жилой	нач. XX в.	архитектура	г. Калининград, ул. Кутузова, 14
32.	Вилла Дорм	нач. XX в.	архитектура	г. Калининград, ул. Кутузова, 33, 35
33.	Площадь Луизы	1910 г.	архитектура	г. Калининград, ул. Кутузова (северное кольцо-развязка) – ул. М. Расковой
34.	Площадь Фридриха Вильгельма	1912 г.	архитектура	г. Калининград, ул. Кутузова (южное кольцо-развязка) – ул. Адмиральская – ул. Закавказская
35.	Особняк	нач. XX в.	архитектура	г. Калининград, ул. Космонавта Леонова, 9
36.	Дом жилой	нач. XX в.	архитектура	г. Калининград, ул. Литейная, 1, 3
37.	Дом жилой	нач. XX в.	архитектура	г. Калининград, ул. Литейная, 2, 4


№ п/п	Наименование объекта	Датировка объекта	Типология объекта	Адрес объекта
38.	Дом жилой	нач. XX в.	архитектура	г. Калининград, ул. Литейная, 5
39.	Дом жилой	нач. XX в.	архитектура	г. Калининград, ул. Литейная, 6, 8
40.	Дом жилой	нач. XX в.	архитектура	г. Калининград, ул. Литейная, 7
41.	Дом жилой	1910 г.	архитектура	г. Калининград, ул. Литейная, 9
42.	Памятник А.И. Маринеско (ск. Ф.А. Мороз, бронза)	2001 г.	искусство	г. Калининград, наб. Маринеско
43.	Дом жилой	нач. XX в.	архитектура	г. Калининград, ул. Минина и Пожарского, 5
44.	Дом жилой	нач. XX в.	архитектура	г. Калининград, ул. Минина и Пожарского, 7
45.	Дом жилой	нач. XX в.	архитектура	г. Калининград, ул. Минина и Пожарского, 7а
46.	Дом жилой	нач. XX в.	архитектура	г. Калининград, ул. Минина и Пожарского, 9
47.	Дом жилой	нач. XX в.	архитектура	г. Калининград, ул. Минина и Пожарского, 11
48.	Дом жилой	нач. XX в.	архитектура	г. Калининград, ул. Минина и Пожарского, 13а
49.	Дворец культуры рыбаков	1957 г.	архитектура	г. Калининград, просп. Мира, 87
50.	Здание народной школы для мальчиков	30-е гг. 1 XX в.	архитектура	г. Калининград, ул. Мореходная, 3, литер А
51.	Дом жилой	нач. XX в.	архитектура	г. Калининград, ул. Нарвская, 28, 30, 32, 34, 36, 38, 40, 42, 44 – пер. Нарвский, 1, 3 – ул. Калужская, 33, 35, 37, 39, 39а
52.	Вилла	нач. XX в.	архитектура	г. Калининград, ул. Нефтяная, 2
53.	Дом жилой	нач. XX в.	архитектура	г. Калининград, ул. Нефтяная, 3
54.	Дом жилой	нач. XX в.	архитектура	г. Калининград, ул. Нефтяная, 5
55.	Дом жилой	нач. XX в.	архитектура	г. Калининград, ул. Нефтяная, 7, 9
56.	Дом жилой	нач. XX в.	архитектура	г. Калининград, ул. Нефтяная, 11
57.	Дом жилой	нач. XX в.	архитектура	г. Калининград, ул. Нефтяная, 13
58.	Памятный знак эсминцу «Нормандия – Неман» (арх. О. Сальников, гранит)	2007 г.	история	г. Калининград, Нижний пруд, набережная
59.	Дом жилой	нач. XX в.	архитектура	г. Калининград, ул. Космонавта Пацаева, 4
60.	Научно-исследовательское судно «Витязь»	1939 г.	история	г. Калининград, наб. Петра Великого
61.	Подводная лодка Б-413	1968 г.	история	г. Калининград, наб. Петра Великого
62.	Средний рыболовный траулер «СРТ-129»	1950 г.	история	г. Калининград, наб. Петра Великого
63.	Дом жилой	нач. XX в.	архитектура	г. Калининград, ул. Космонавта Пацаева, 6
64.	Дом жилой	нач. XX в.	архитектура	г. Калининград, просп. Победы, 67
65.	Дом жилой	нач. XX в.	архитектура	г. Калининград, просп. Победы, 71
66.	Дом жилой	нач. XX в.	архитектура	г. Калининград, ул. Пугачева, 20, 20а
67.	Дом жилой	нач. XX в.	архитектура	г. Калининград, ул. Радищева, 83, 85
68.	Дом жилой	нач. XX в.	архитектура	г. Калининград, ул. Радищева, 87, 89
69.	Дом жилой	нач. XX в.	архитектура	г. Калининград, ул. Радищева, 91, 93
70.	Дом жилой	нач. XX в.	архитектура	г. Калининград, ул. Радищева, 95, 97
71.	Дом жилой	нач. XX в.	архитектура	г. Калининград, ул. Ш. Руставели, 4
72.	Дом жилой	нач. XX в.	архитектура	г. Калининград, ул. Рылеева, 3
73.	Памятник погибшим воинам-интернационалистам (ск. Л.Г. Пономарева, металл, гранит, бетон)	1988 г.	история	г. Калининград, ул. Тельмана, парк «Юность»
74.	Памятный знак бойцам подразделений специального назначения	2004 г.	история	г. Калининград, ул. Фрунзе, 87, 89
75.	Дом жилой	кон. XIX в.	архитектура	г. Калининград, ул. Фрунзе, 87, 89
76.	Руины Королевского замка	XIV – XVIII вв.	археология	г. Калининград, пл. Центральная
77.	Дом жилой	нач. XX в.	архитектура	г. Калининград, ул. Чайковского, 38/40
78.	Дом жилой	30-е гг. XX в.	архитектура	г. Калининград, ул. Черняховского, 17
79.	Фрагмент каменно-кирпичной крепостной городской стены Альштадта Кенигсберга			

(Продолжение. Начало на стр. 1-187)
3. ПОПЕРЕЧНЫЕ ПРОФИЛИ УЛИЦ И ДОРОГ

СХЕМА ПОПЕРЕЧНЫХ ПРОФИЛЕЙ.

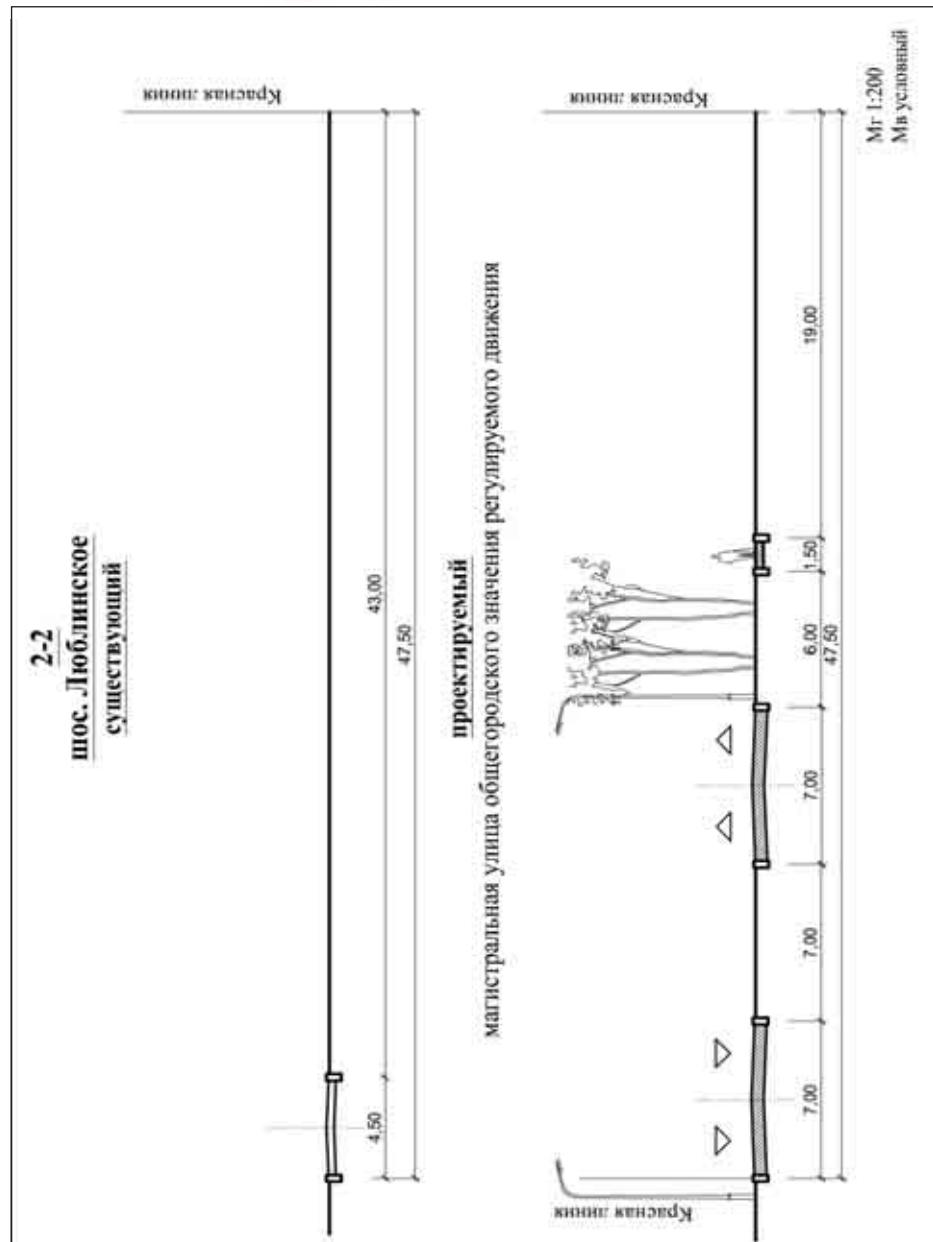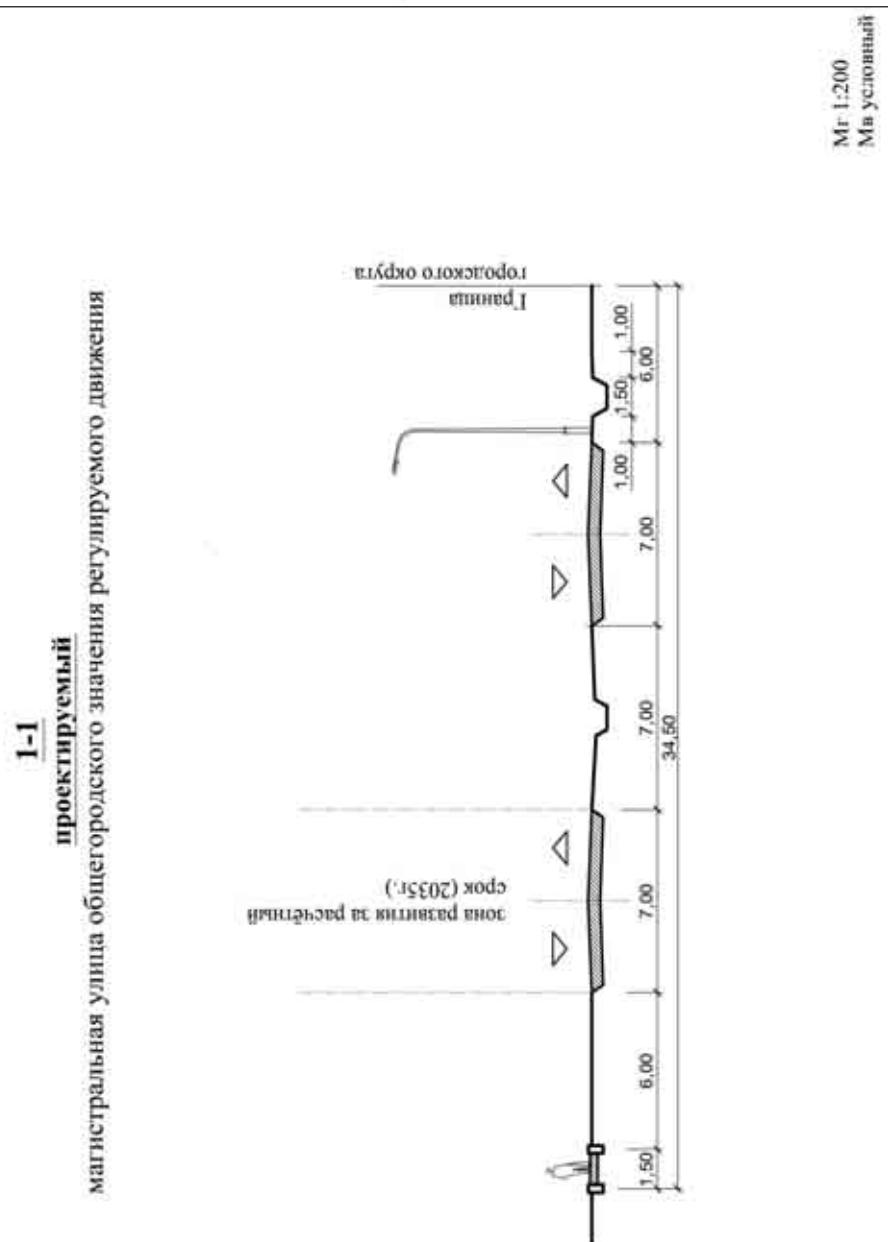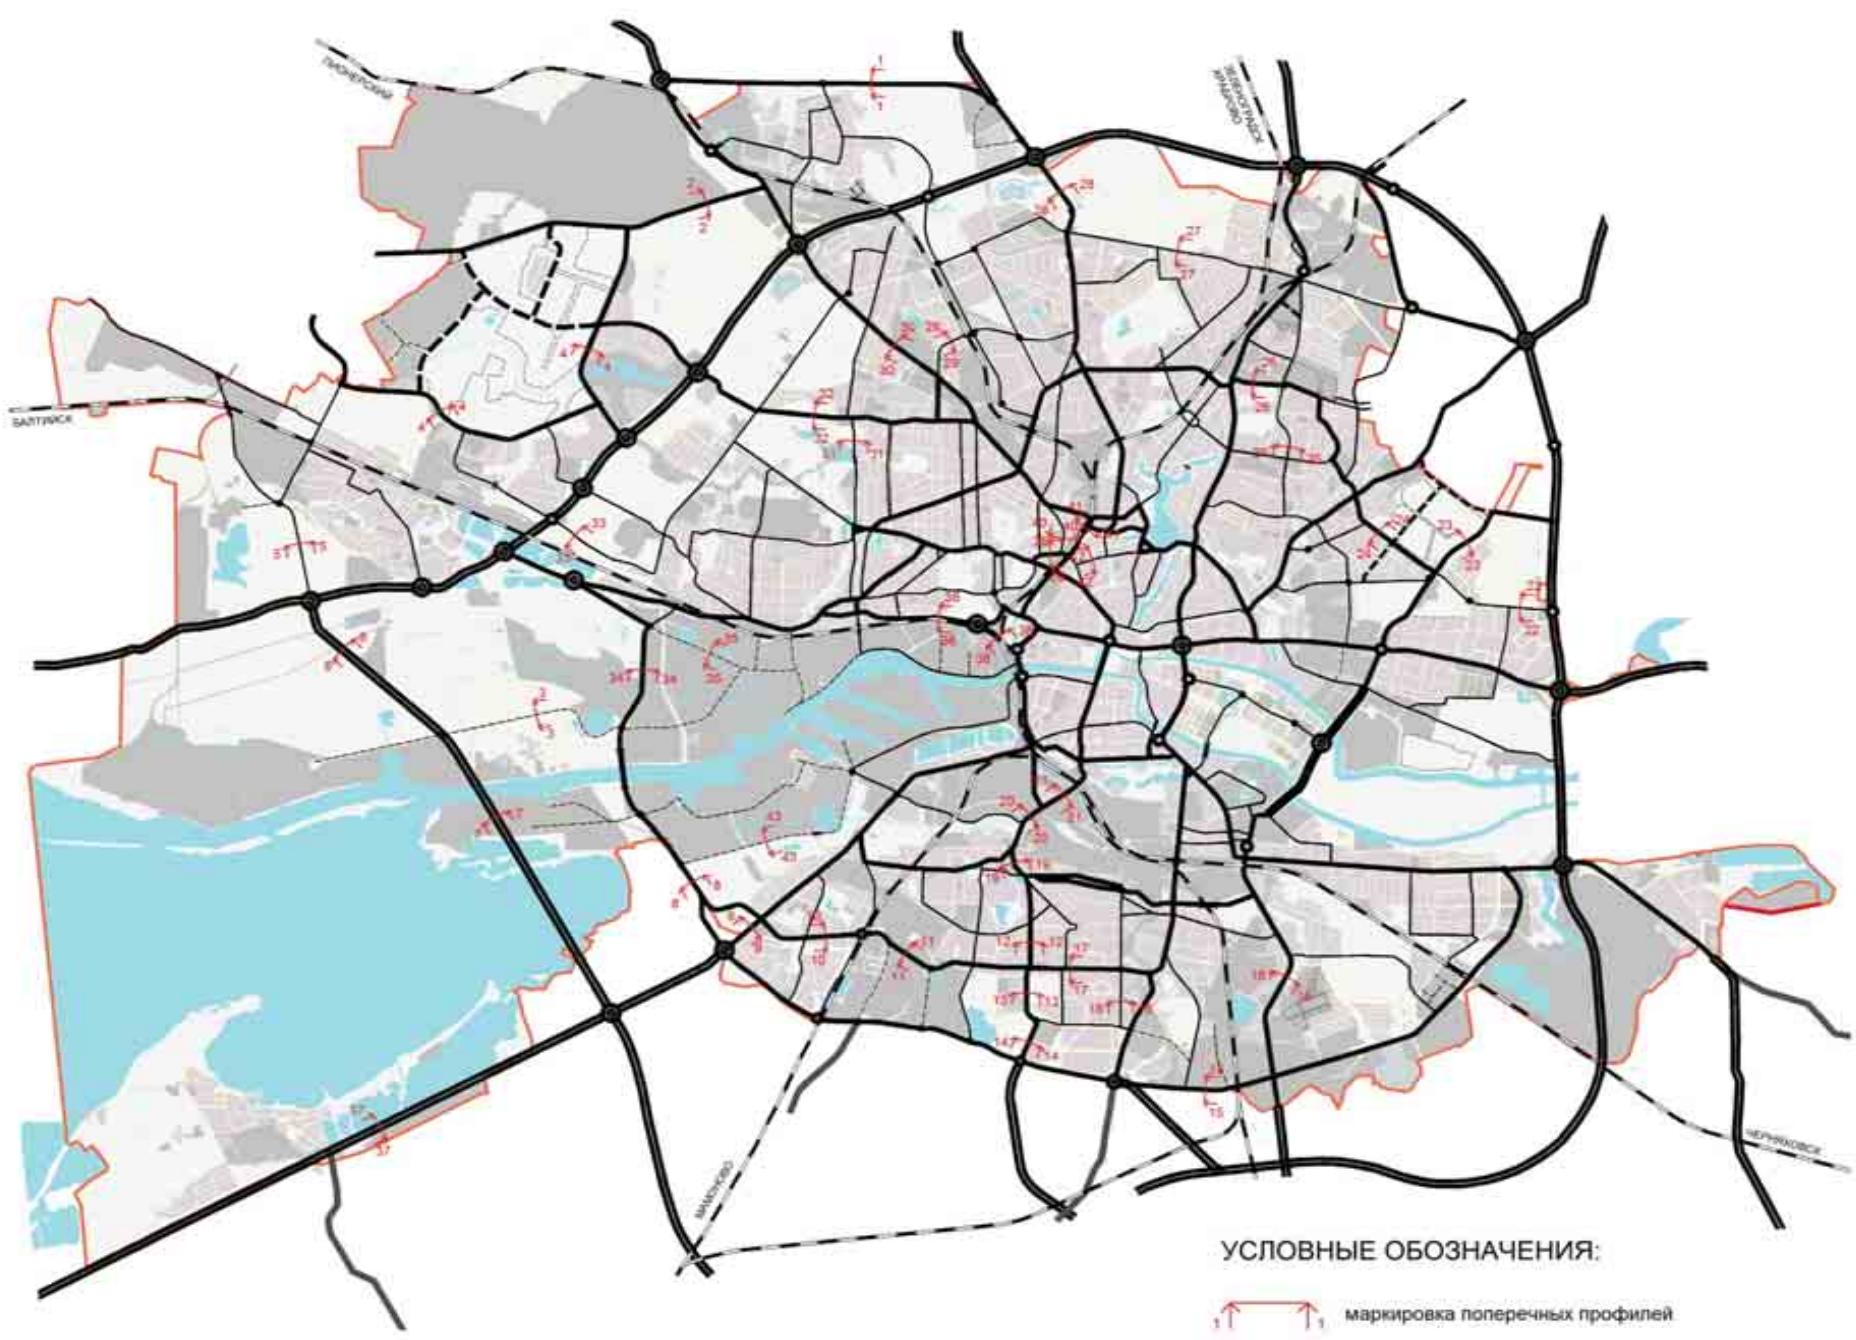


3-3
проектируемый
улица в промышленных районах

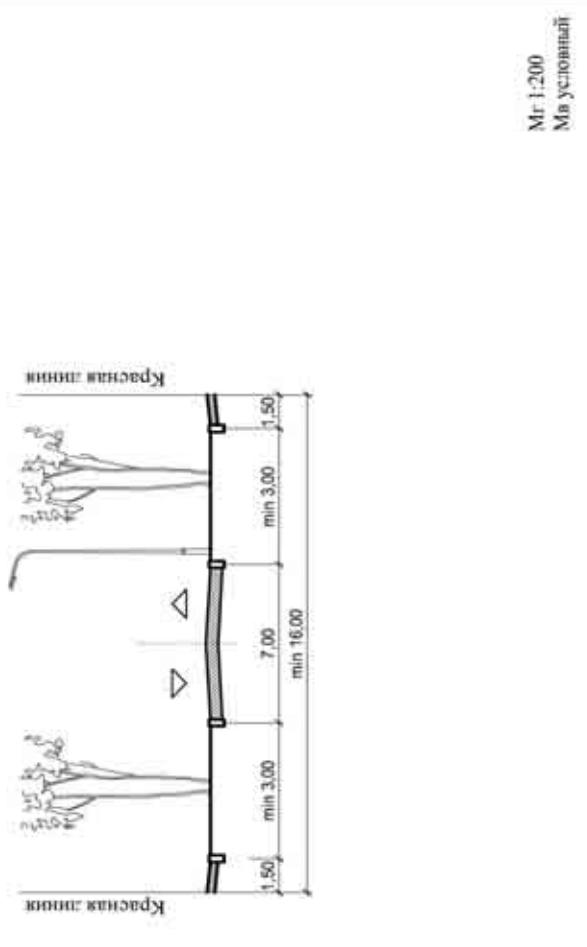


Мр 1:200
На условной

4-4
проектируемый
магистральная улица общегородского значения регулируемого движения

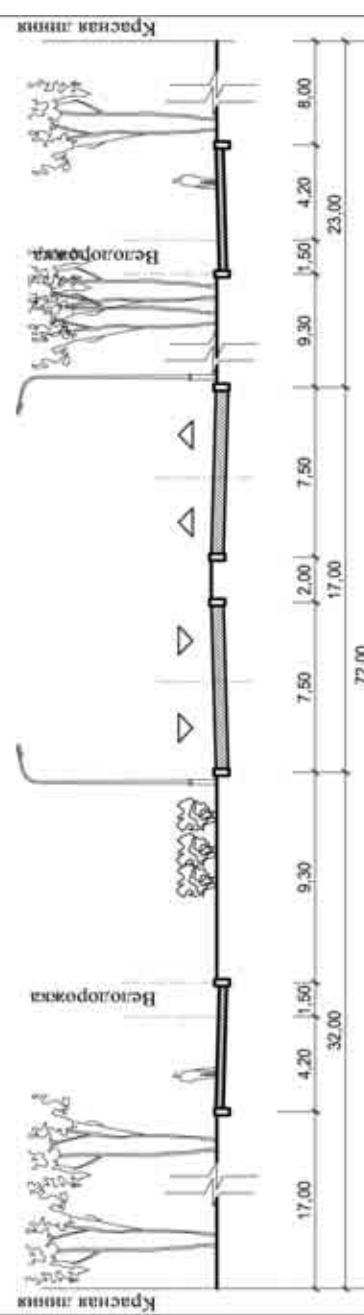


Мр 1:200
На условной

6-6
проектируемый
автодорога регионального и межмуниципального значения I-II категории

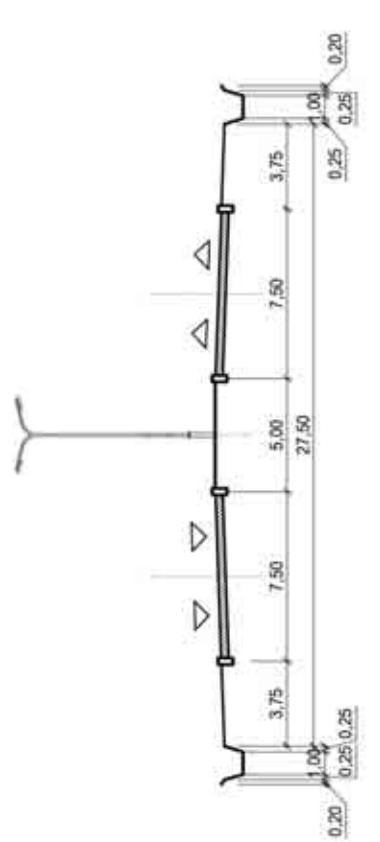

Мр 1:200
На условной




5-5
существующий

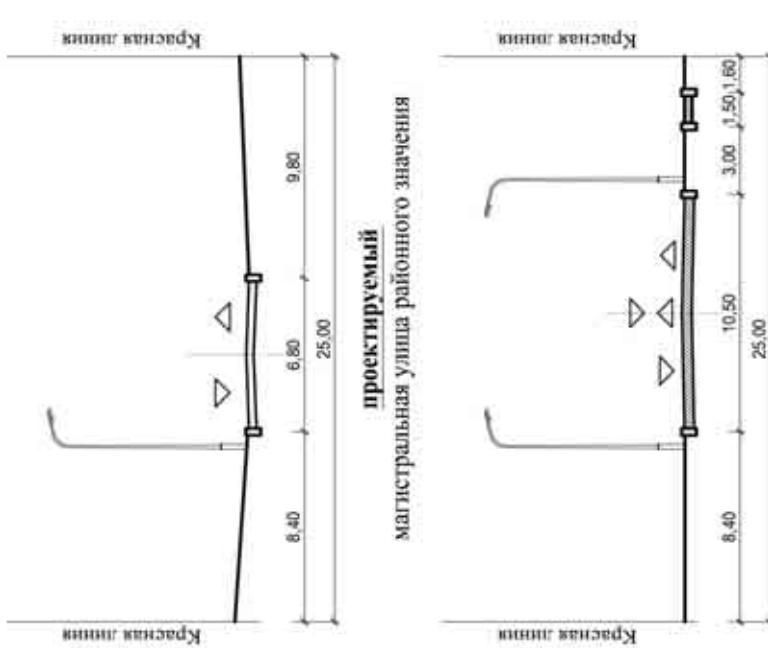

Мр 1:200
На условной


(Продолжение. Начало на стр. 1-189)

7-7
проектируемый
автодорога регионального и межмуниципального значения I-II категории

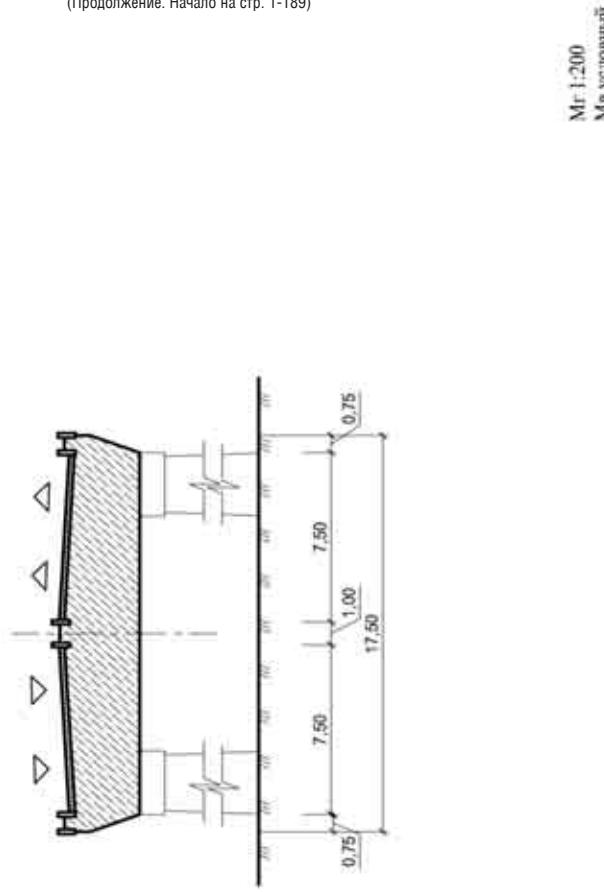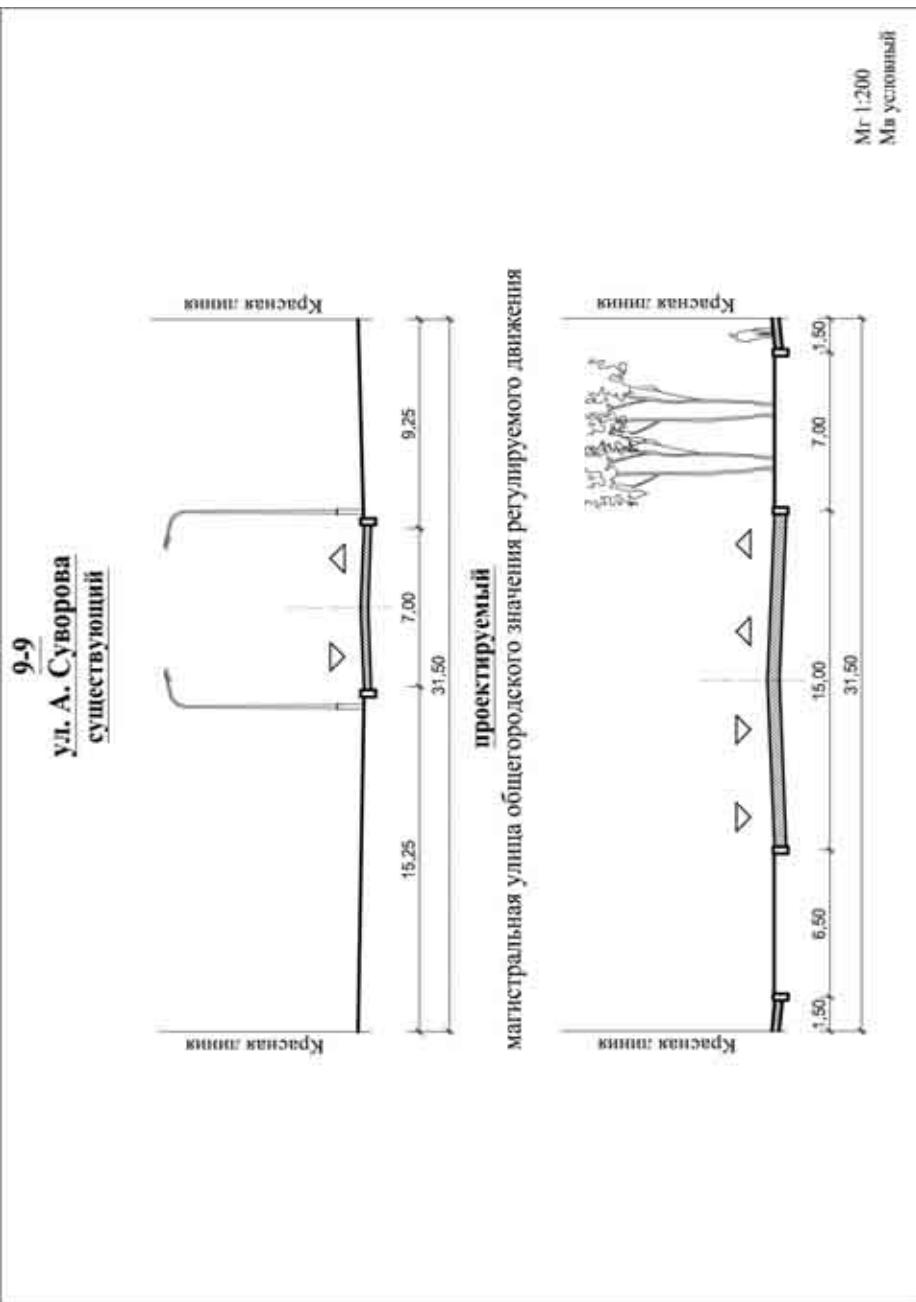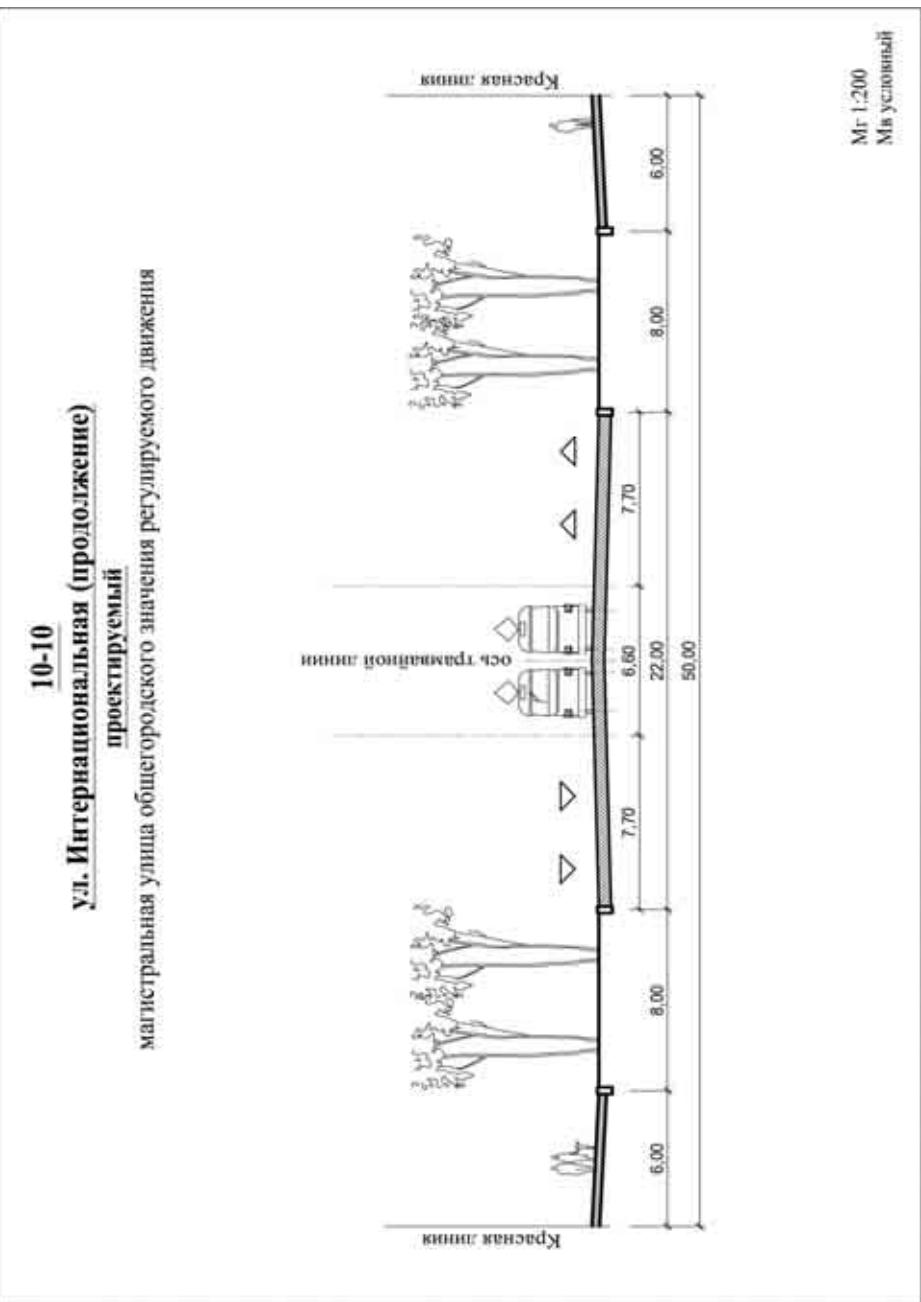Мл 1:200
На условнойМл 1:200
На условнойМл 1:200
На условнойМл 1:200
На условнойКрасная линия
очередования машин
Красная линияМл 1:200
На условной

11-11
ул. Интернациональная (продолжение)


магистральная улица общегородского значения регулируемого движения
проектируемый

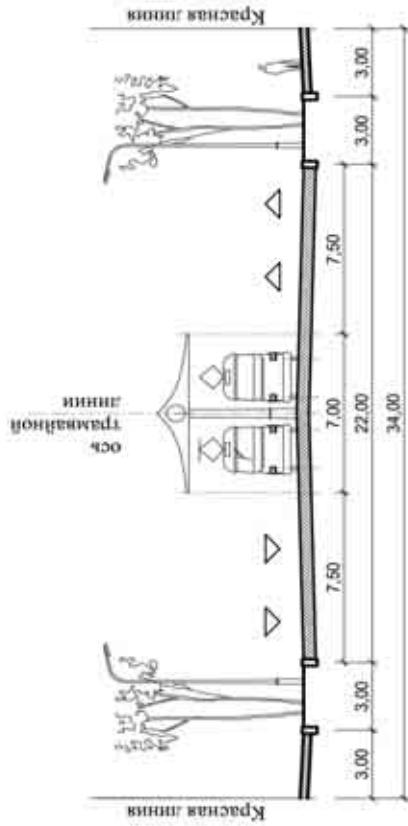

№ 1:200
На условной

12-12
ул. Ген. Толстикова


магистральная улица общегородского значения регулируемого движения
проектируемый

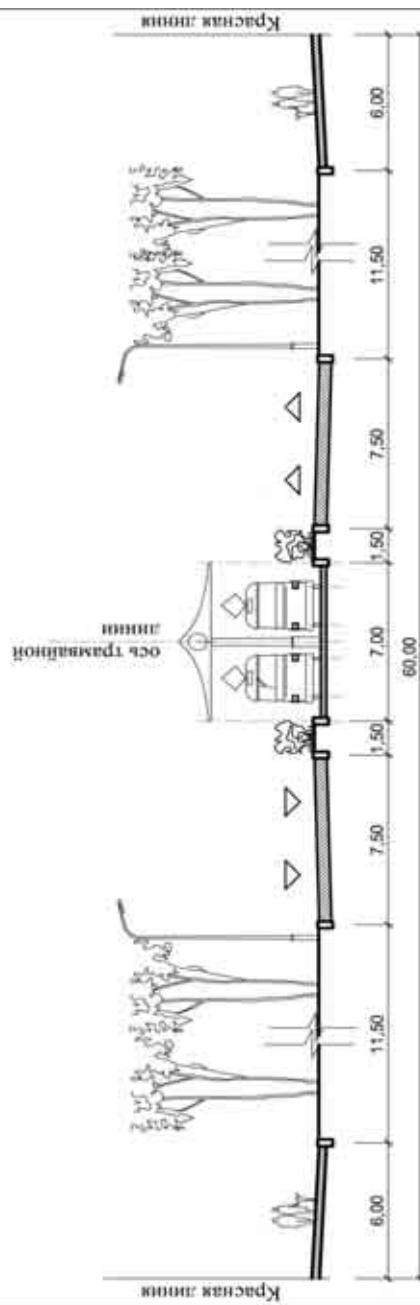

№ 1:200
На условной

13-13
ул. Ген. Толстикова


магистральная улица общегородского значения регулируемого движения
проектируемый

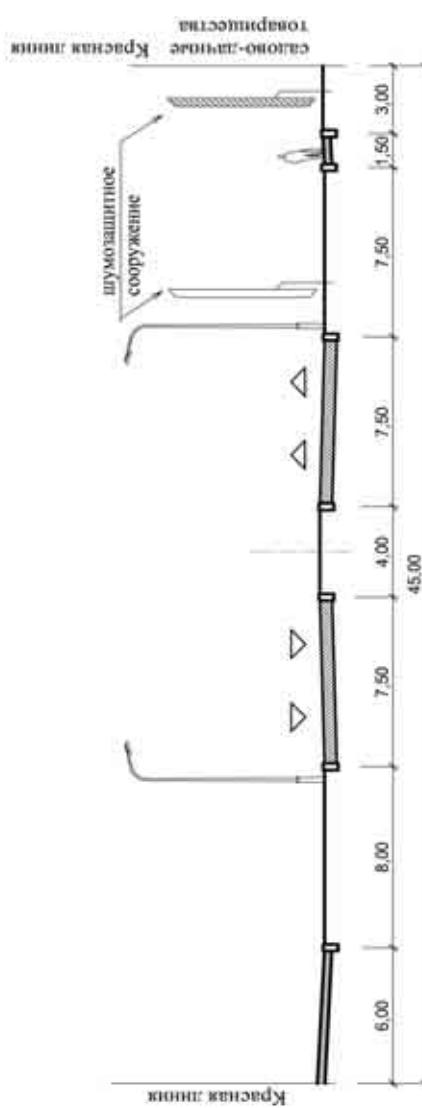

№ 1:200
На условной









14-14
ул. Ген. Толстикова





магистральная улица общегородского значения регулируемого движения
проектируемый

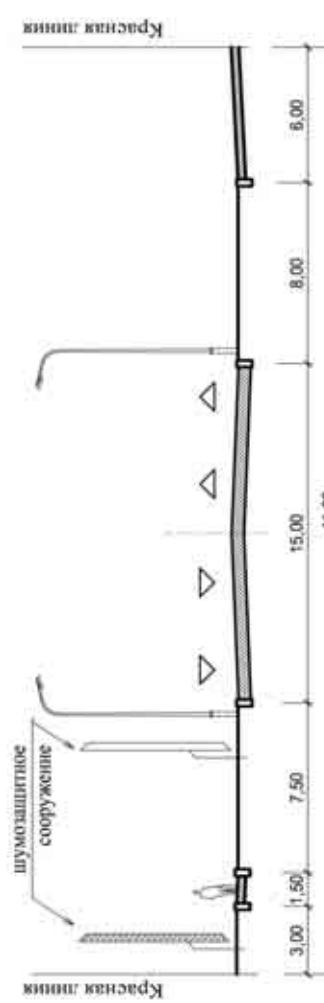






№ 1:200
На условной

(Продолжение. Начало на стр. 1-191)

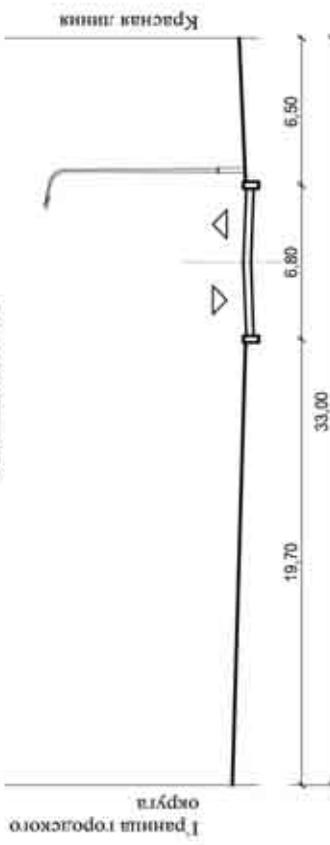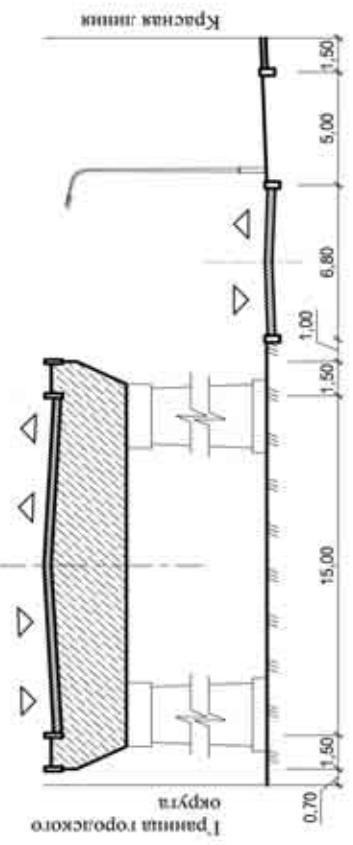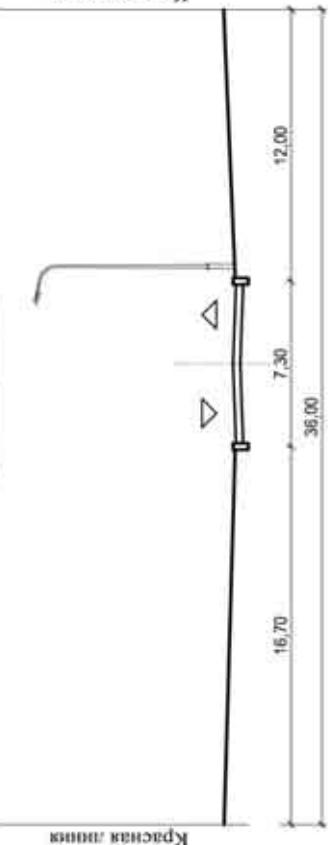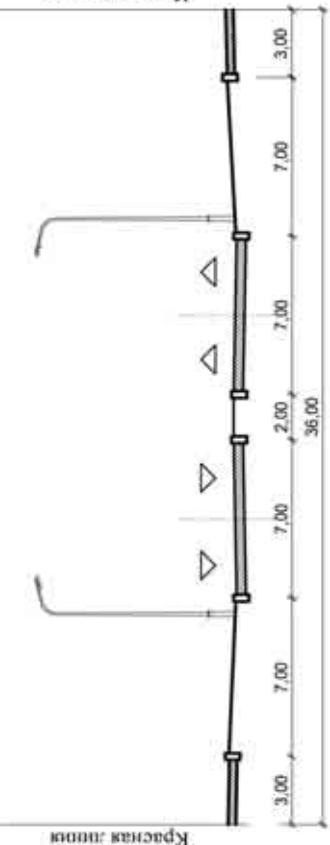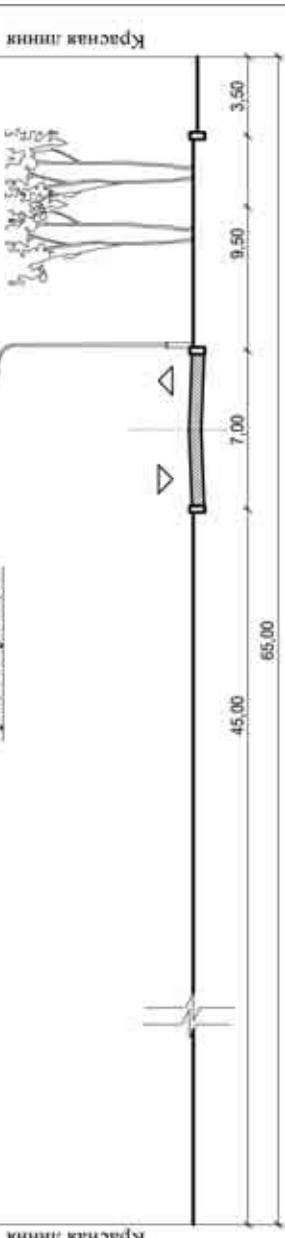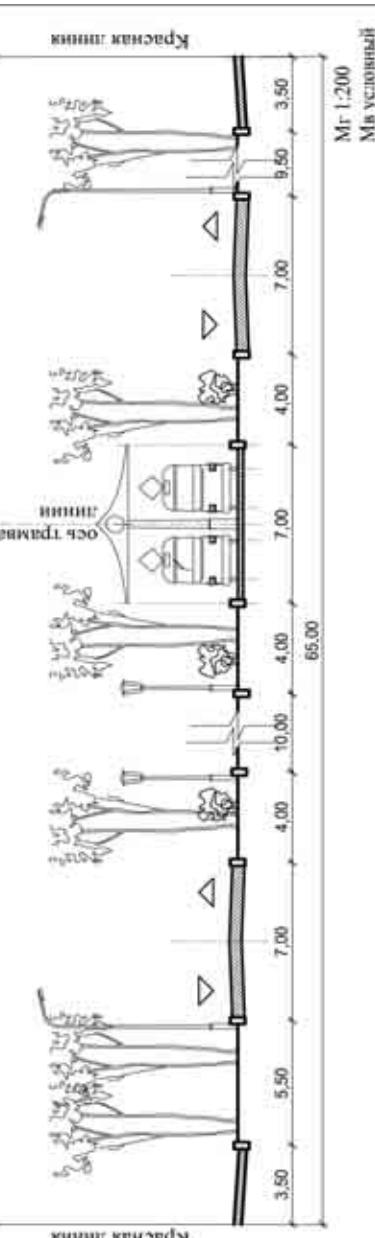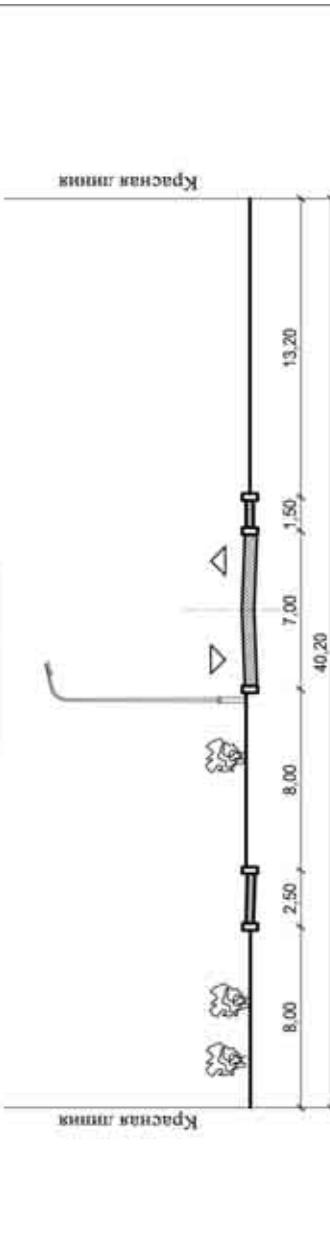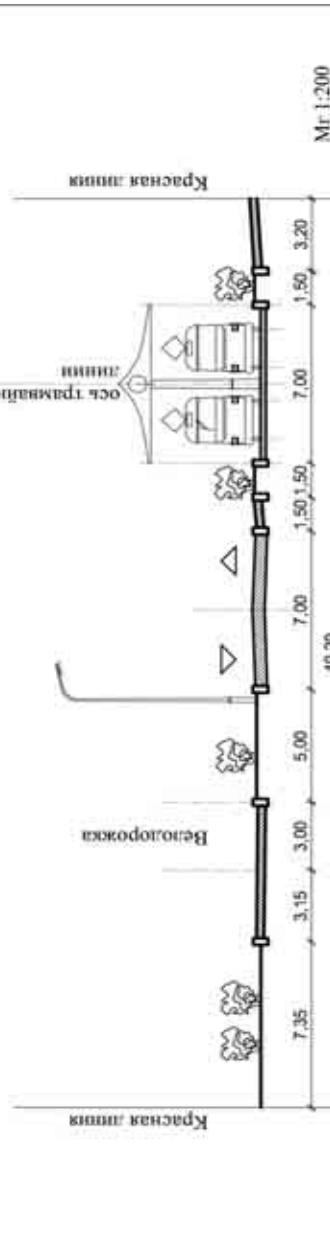15-15
существующий**проектируемый**
магистральная улица общегородского значения регулируемого движенияМ: 1:200
М: условный**16-16**
ул. Дзержинского
существующий**проектируемый**
магистральная улица общегородского значения регулируемого движенияМ: 1:200
М: условный**17-17**
существующий**проектируемый**
магистральная улица общегородского значения регулируемого движенияМ: 1:200
М: условный**18-18**
ул. О. Кошевого
существующий**проектируемый**
магистральная улица районного значенияМ: 1:200
М: условный

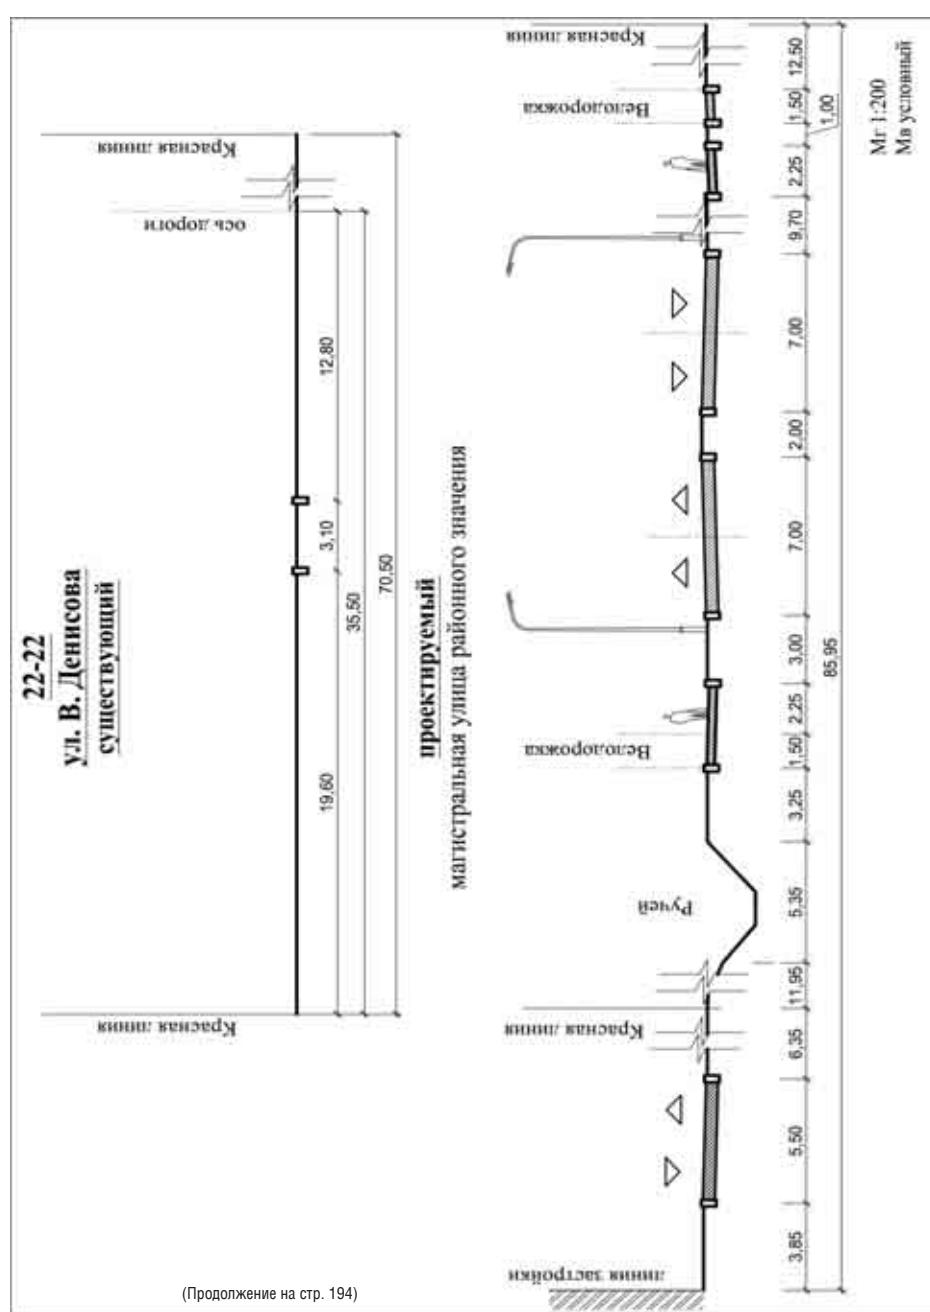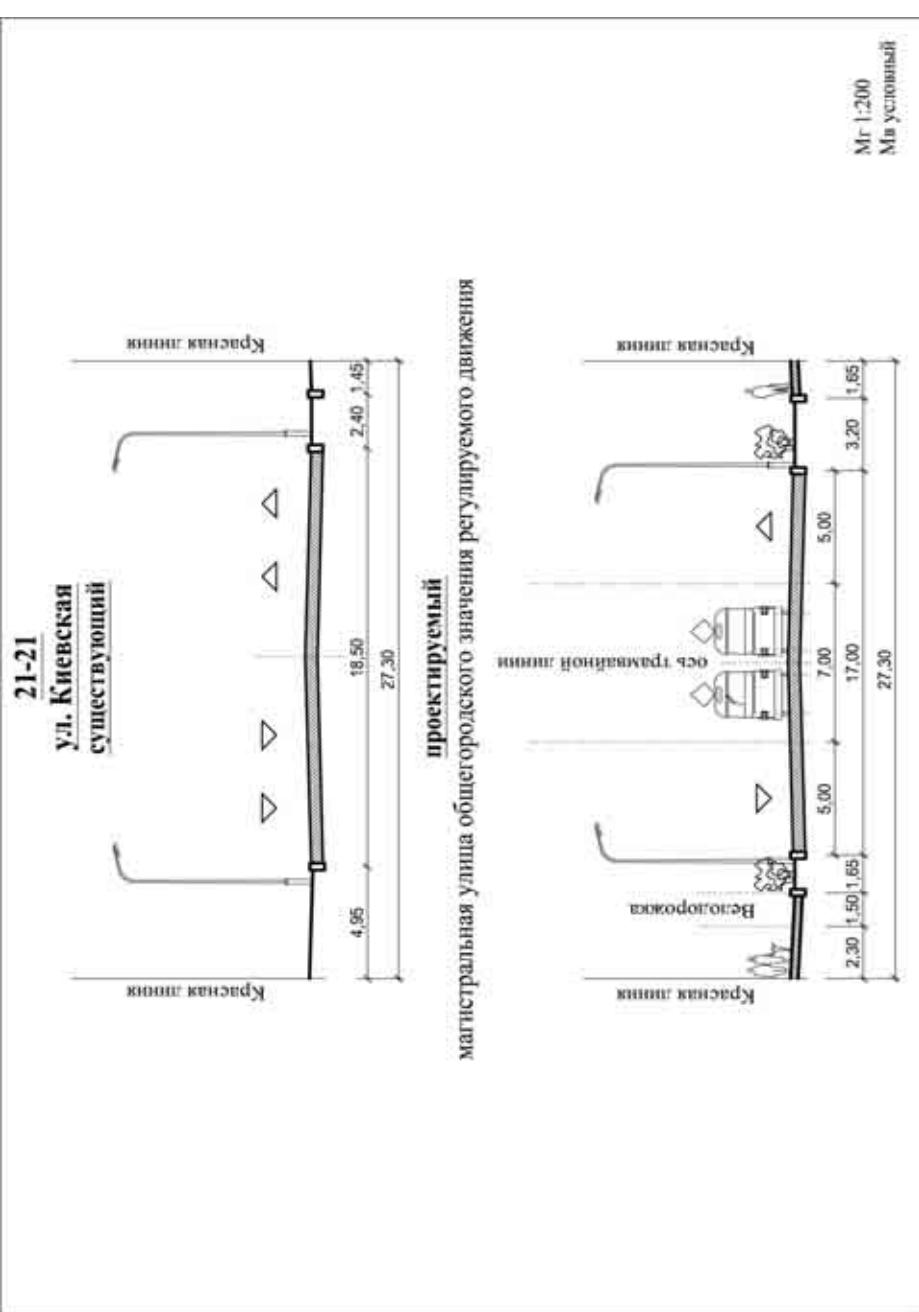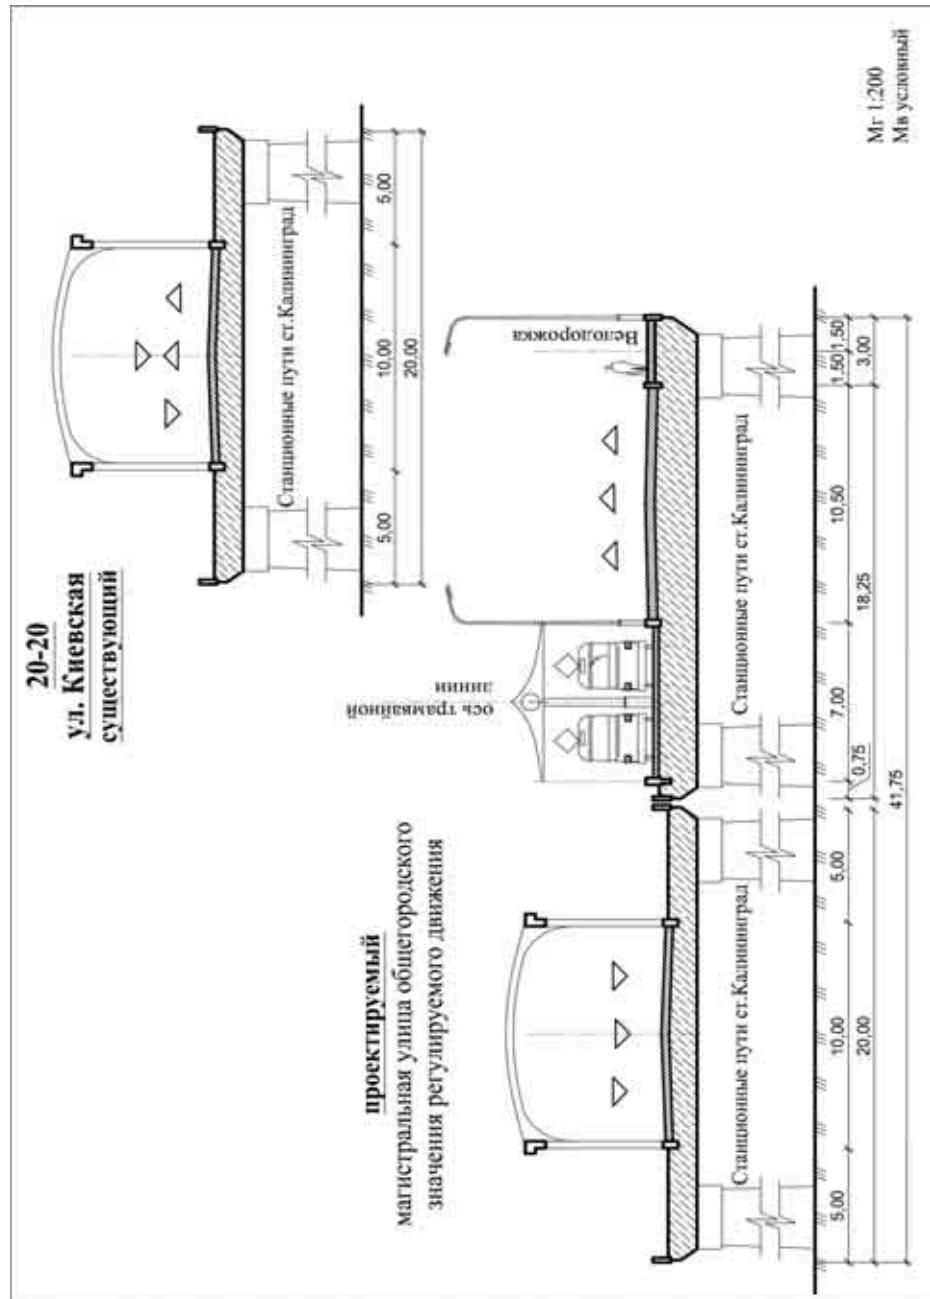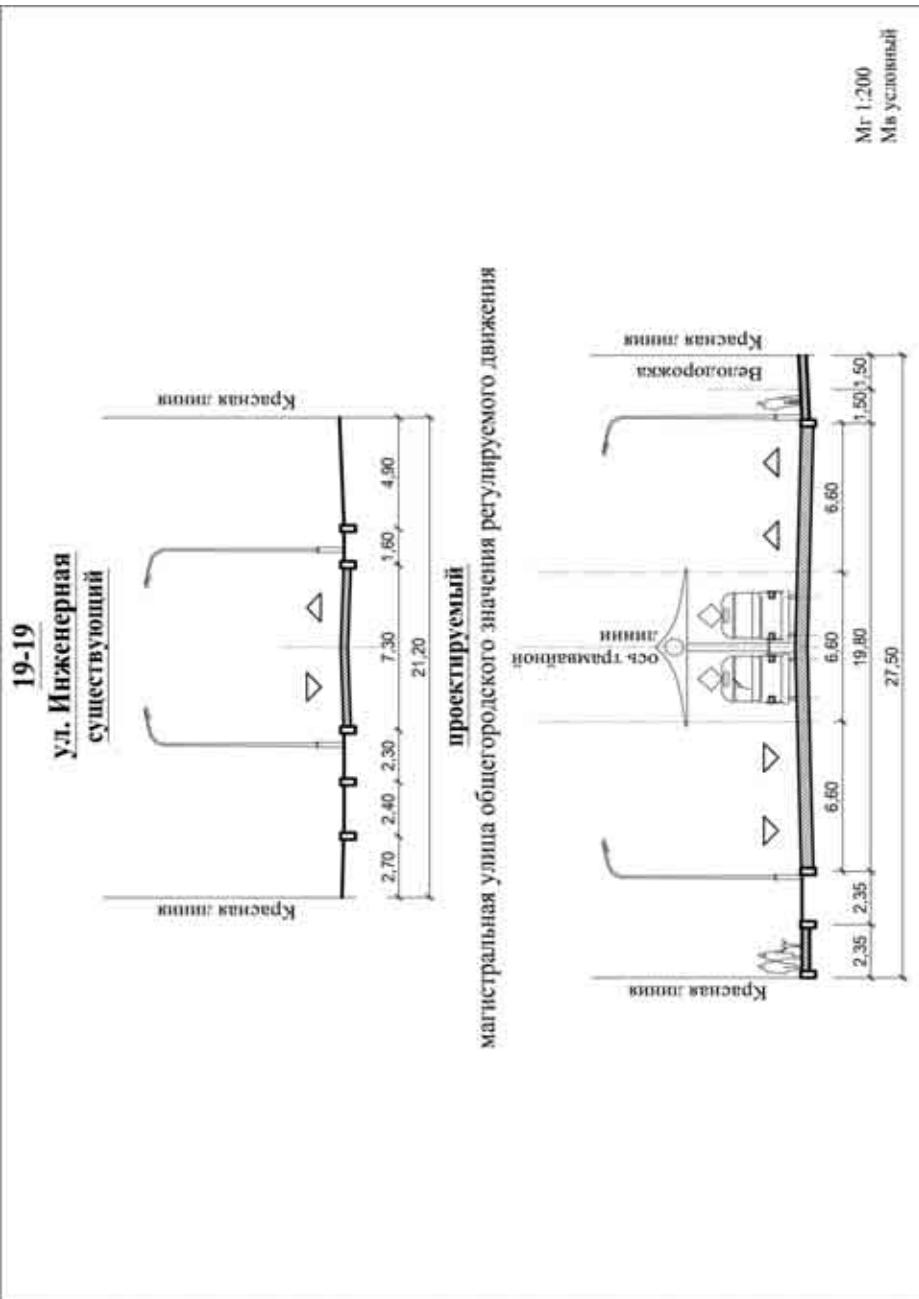


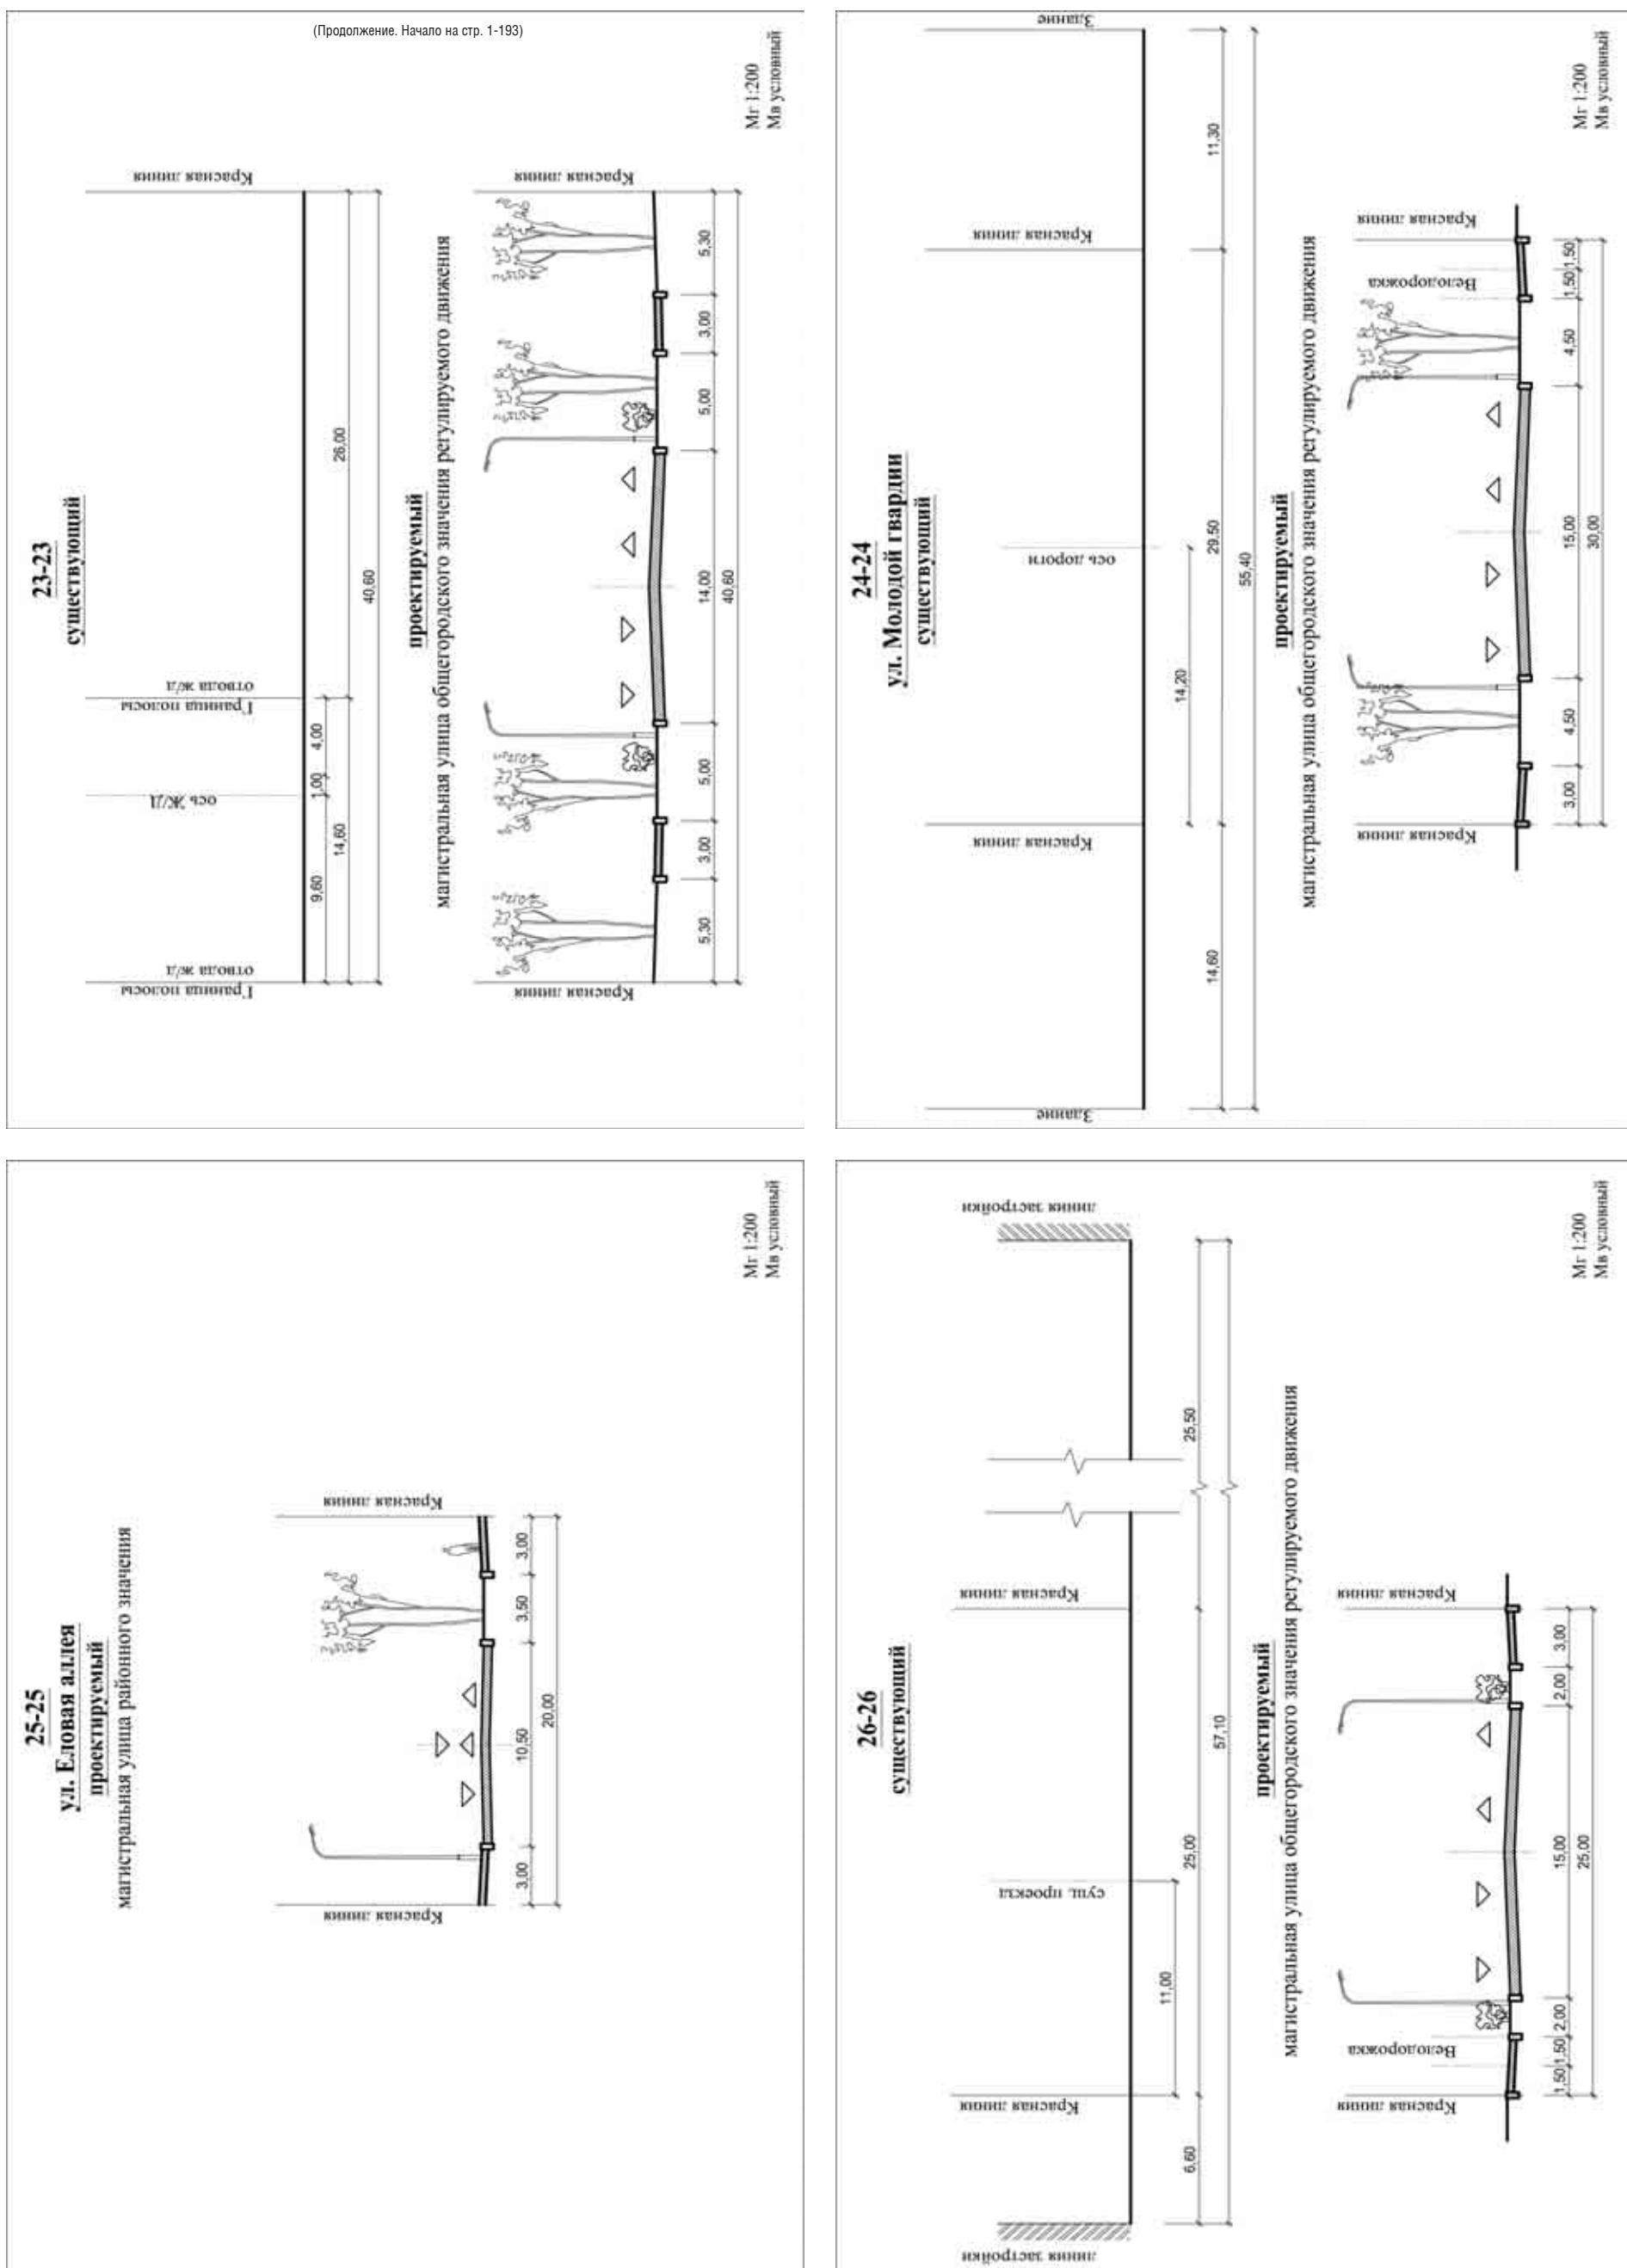

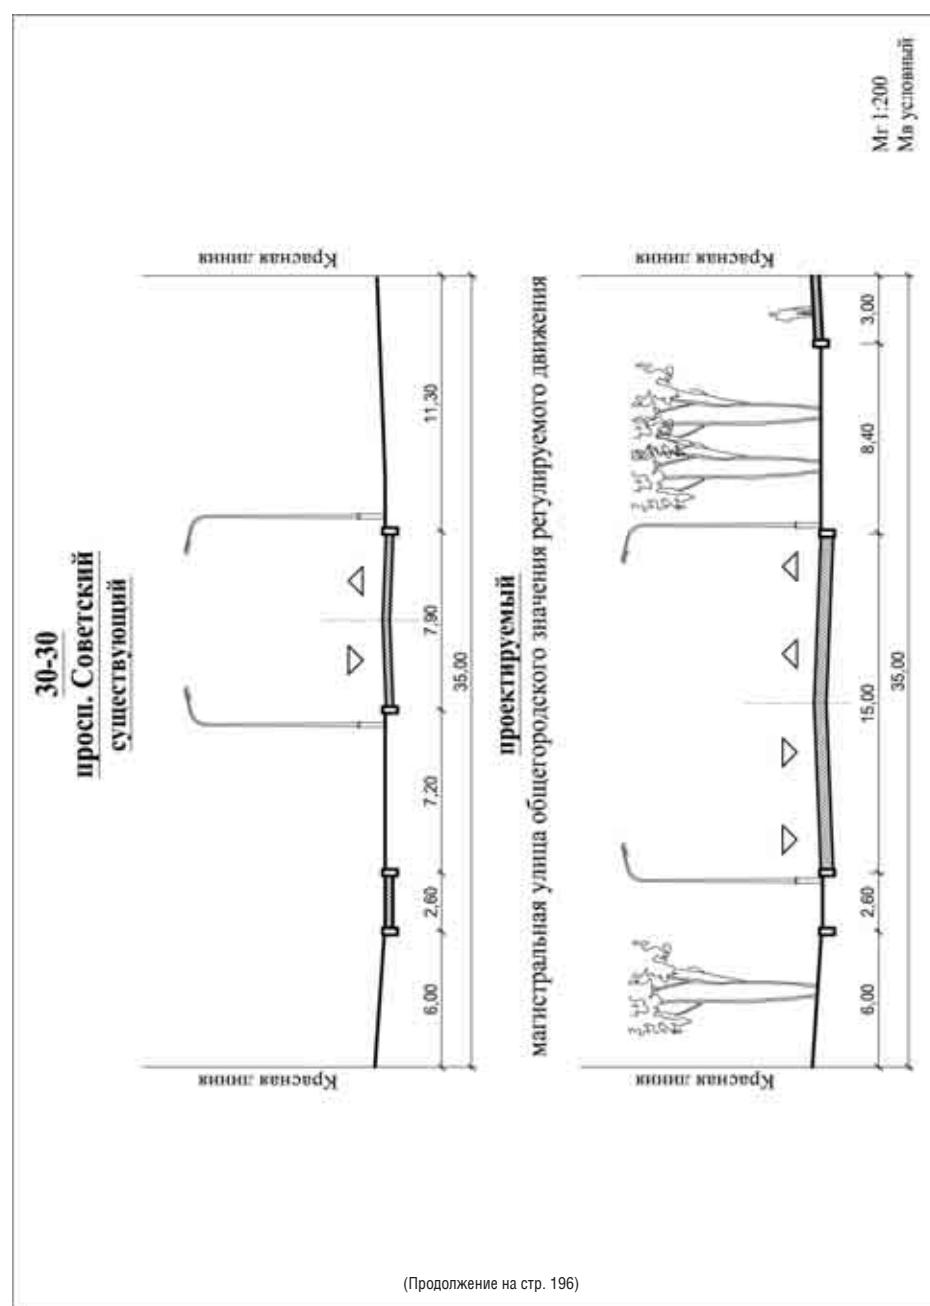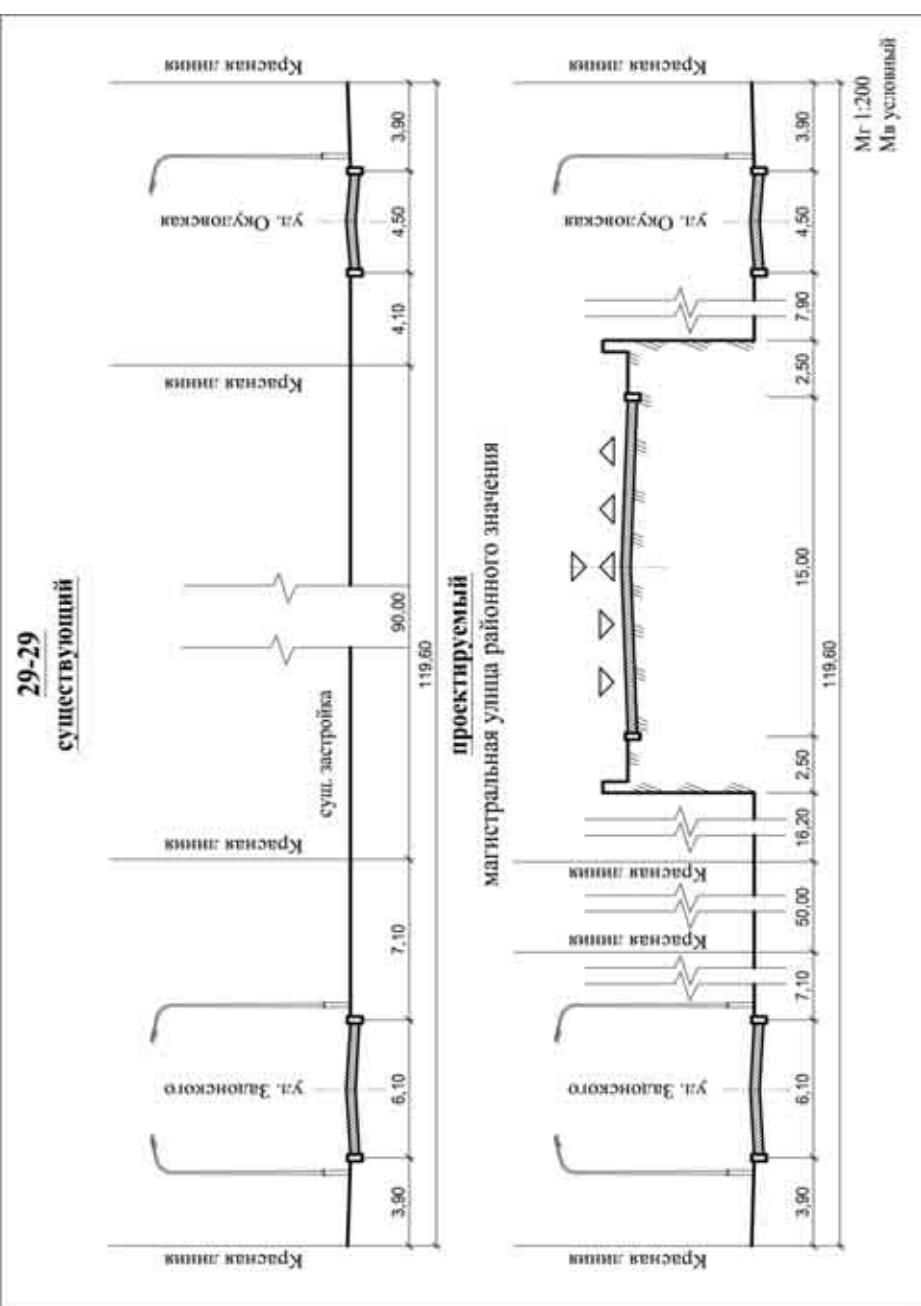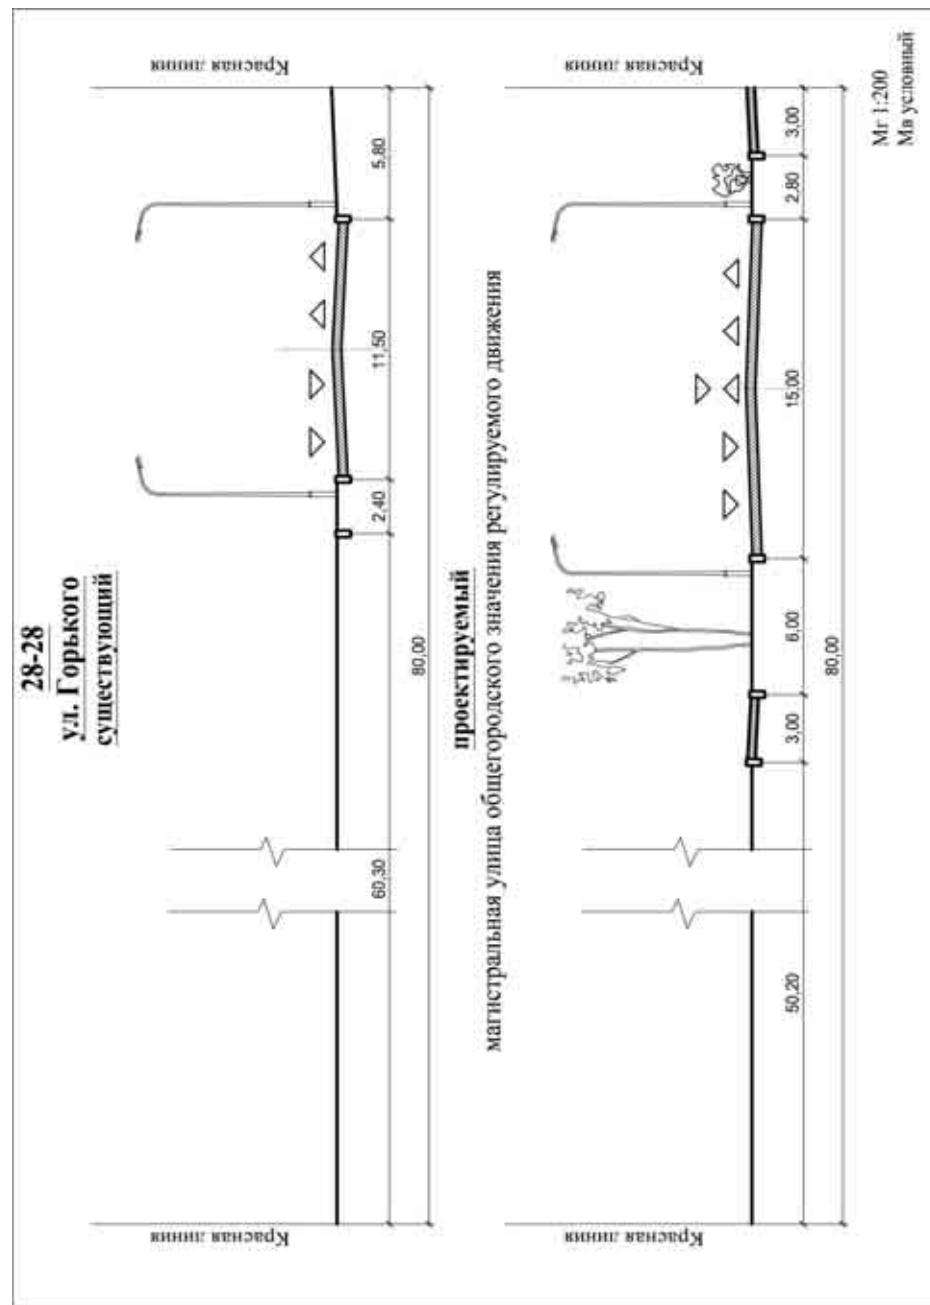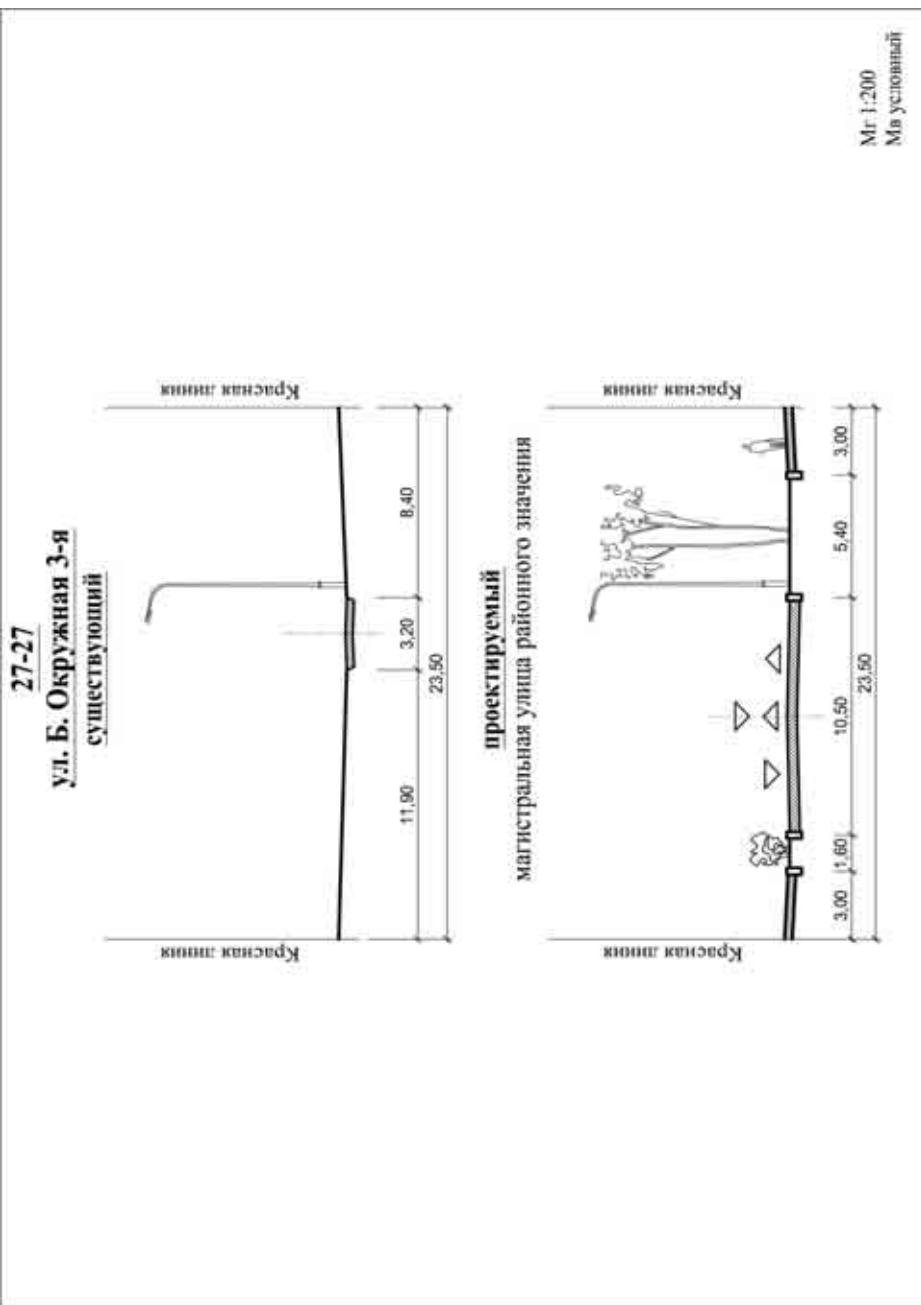


(Продолжение. Начало на стр. 1-195)


31-31
ул. Спортивная
проектируемый
магистральная улица районного значения

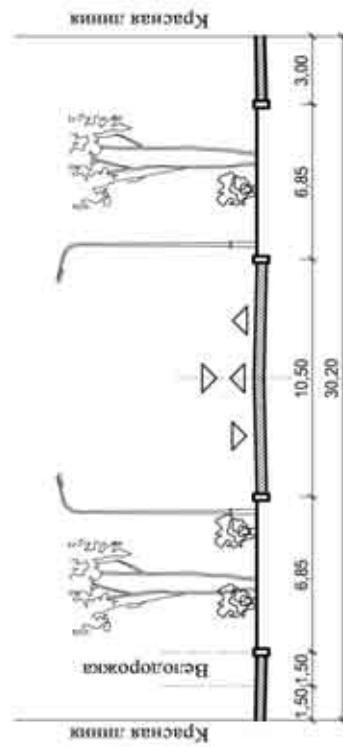Мл 1:200
Ма условный


33-33
проектируемый
магистральная улица районного значения

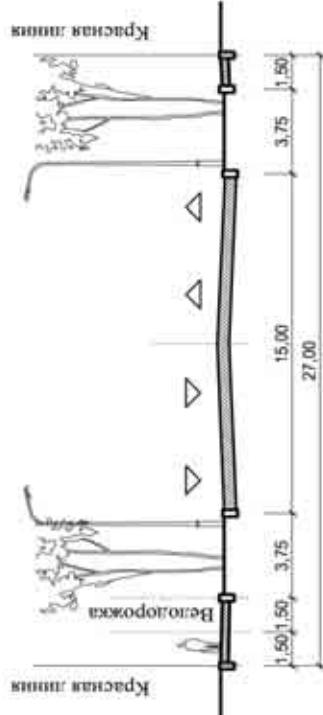Мл 1:200
Ма условный


32-32
проектируемый
магистральная улица общегородского значения регулируемого движения

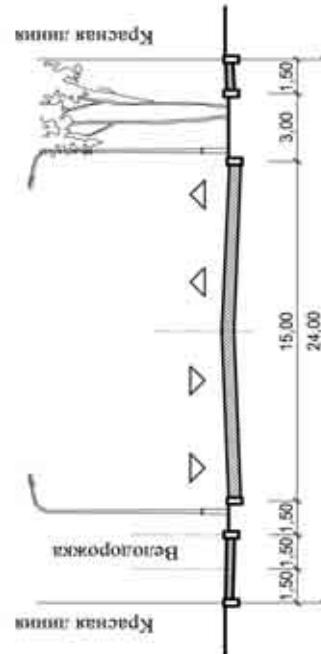Мл 1:200
Ма условный


34-34
проектируемый
магистральная улица общегородского значения регулируемого движения

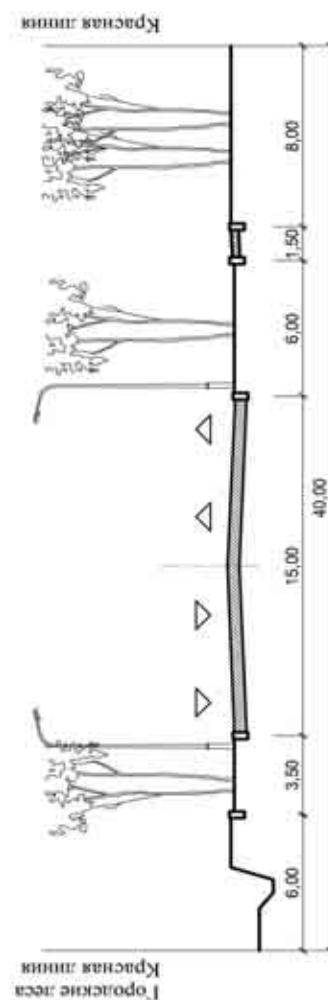Мл 1:200
Ма условный


35-35
проектируемый
улица в промышленных районах

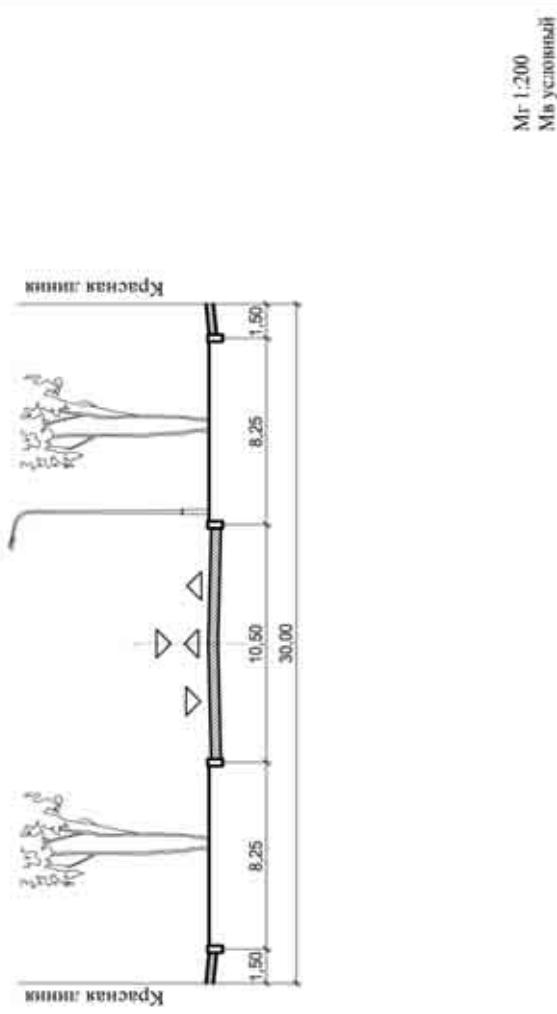


36-36
проектируемый
магистральная улица общегородского значения регулируемого движения




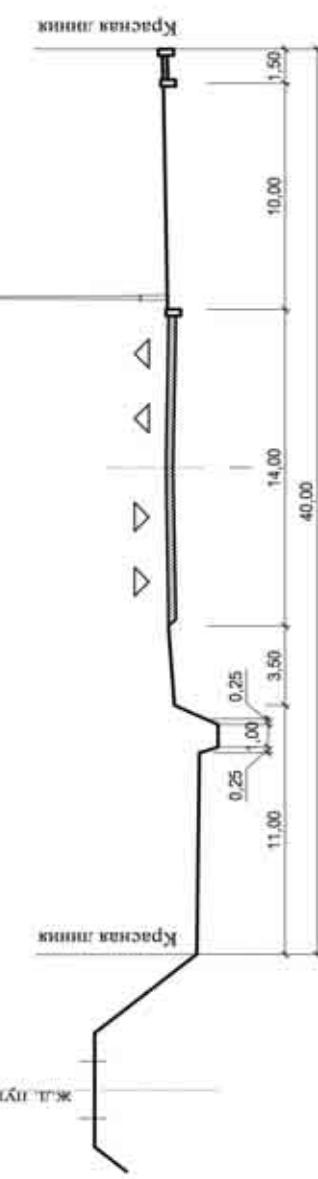


37-37
существующий
шос. Мамоновское

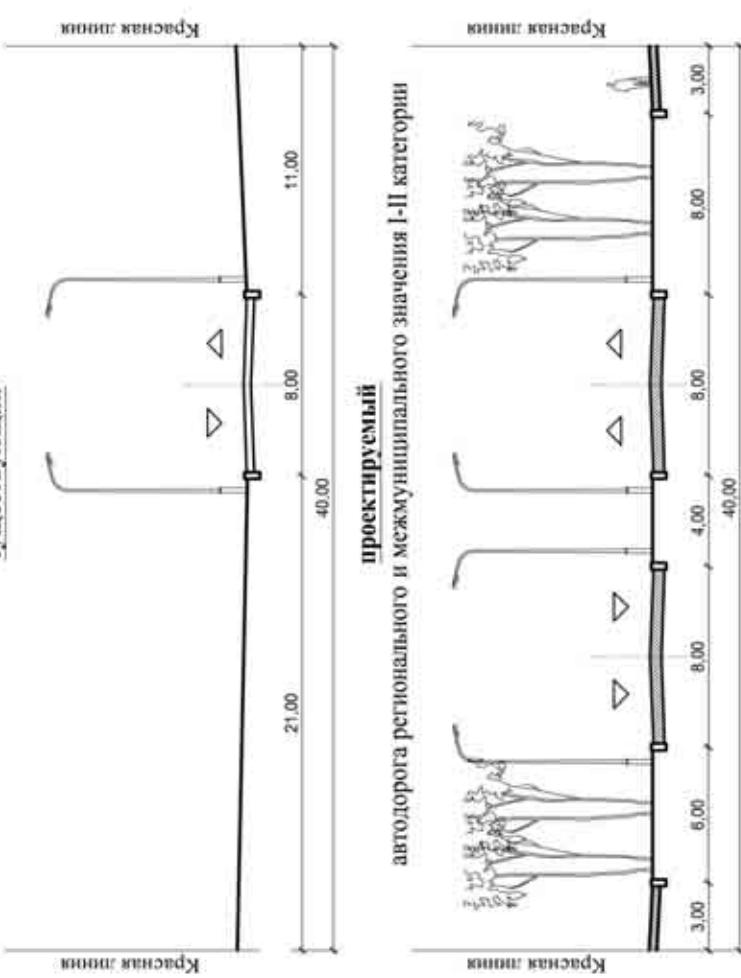

38-38
проектируемый
магистральная улица общегородского значения регулируемого движения

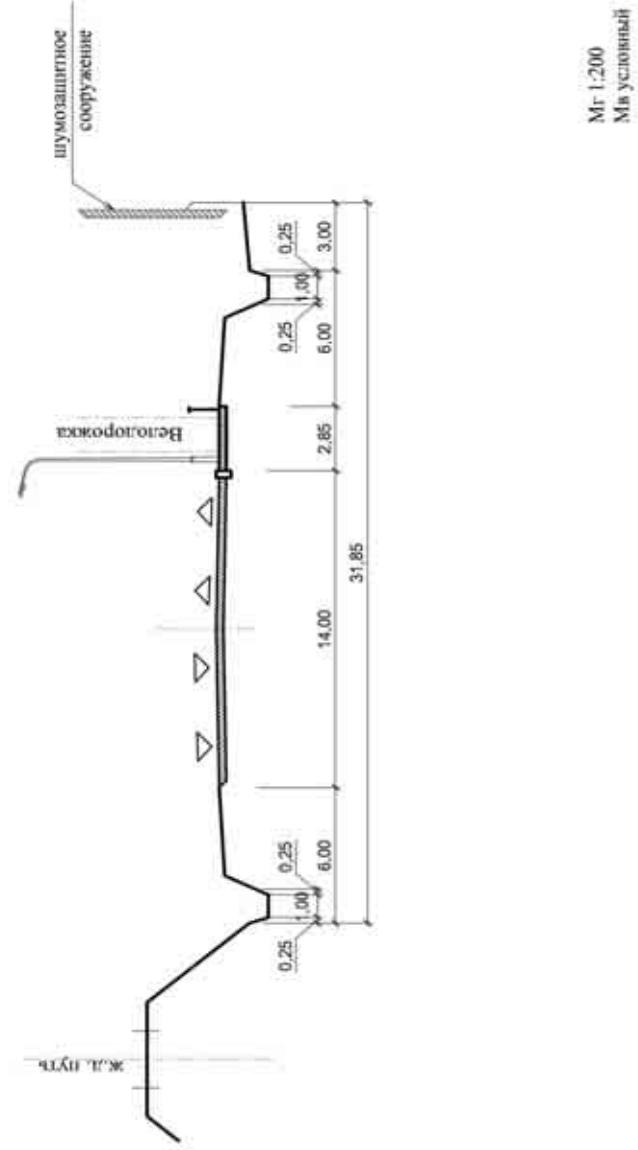

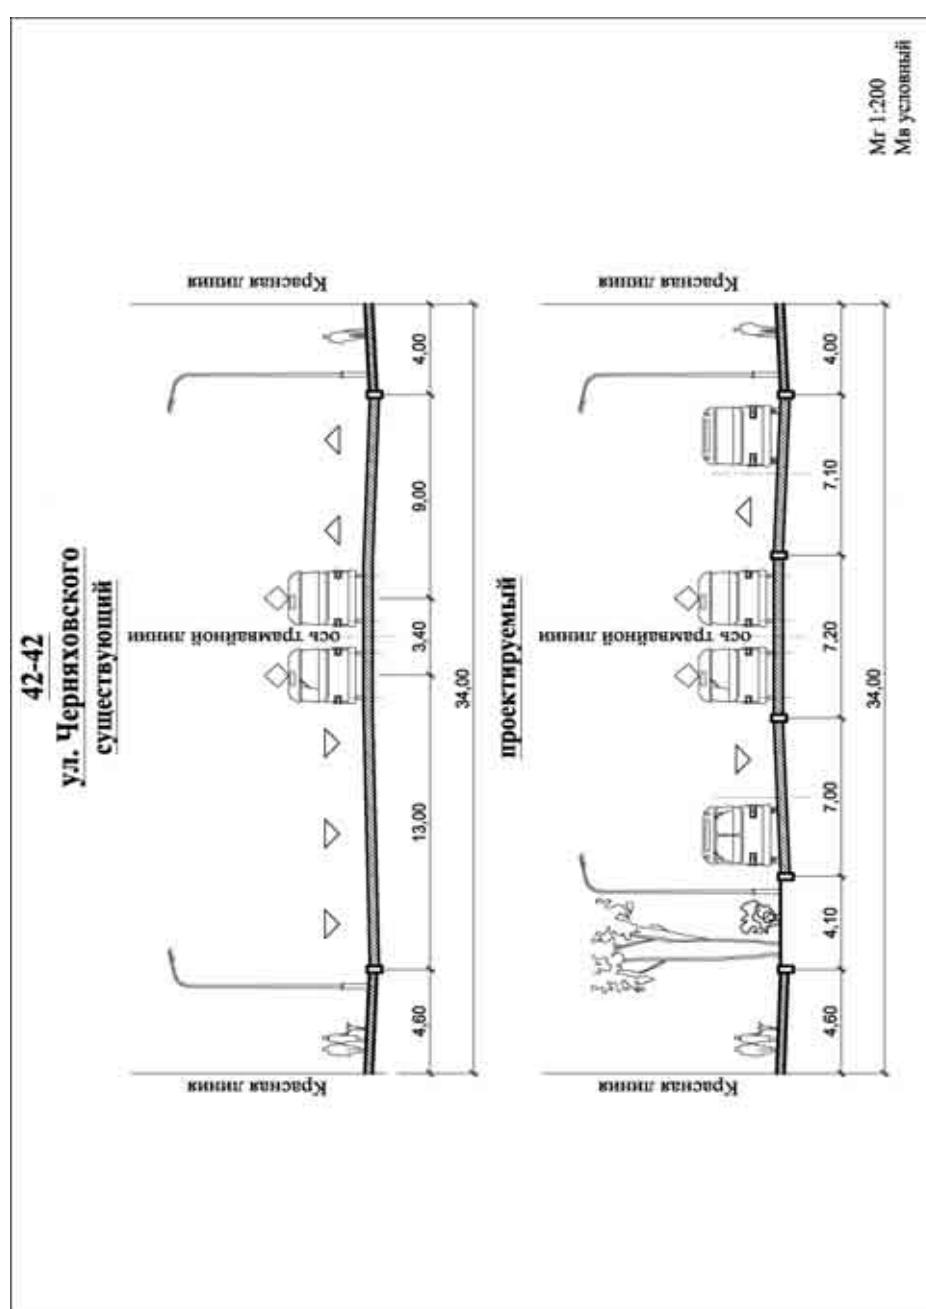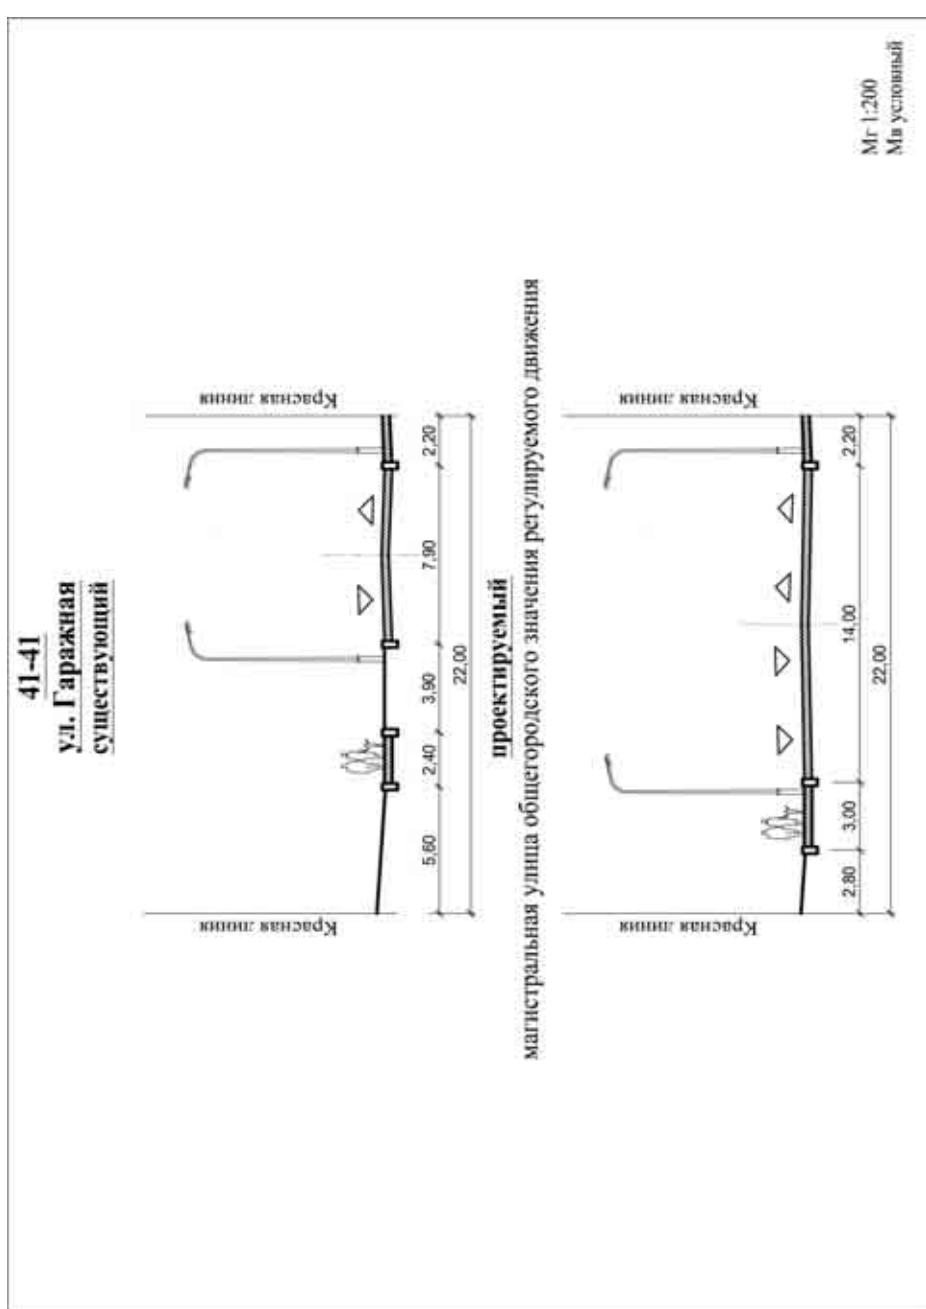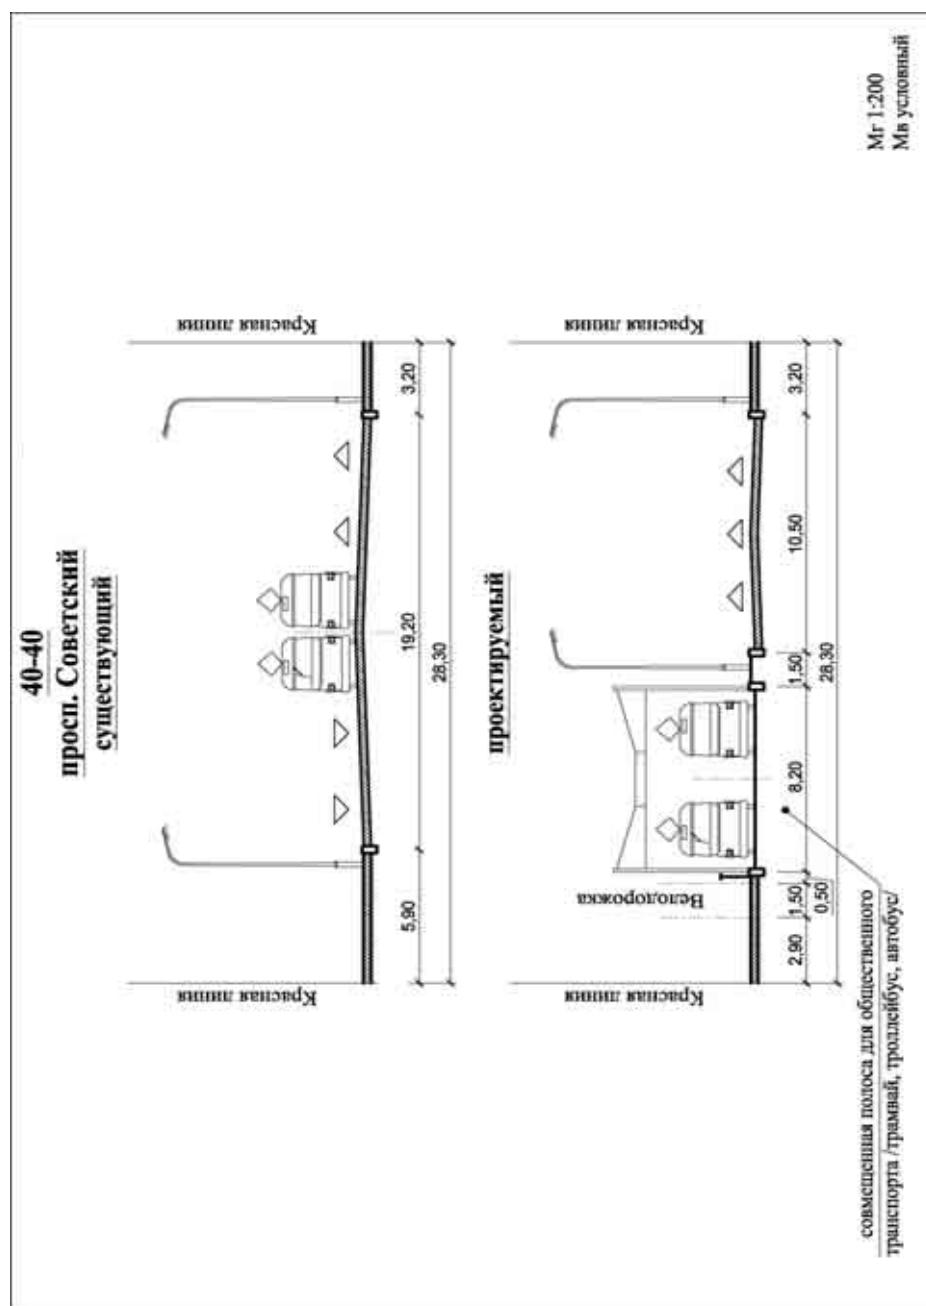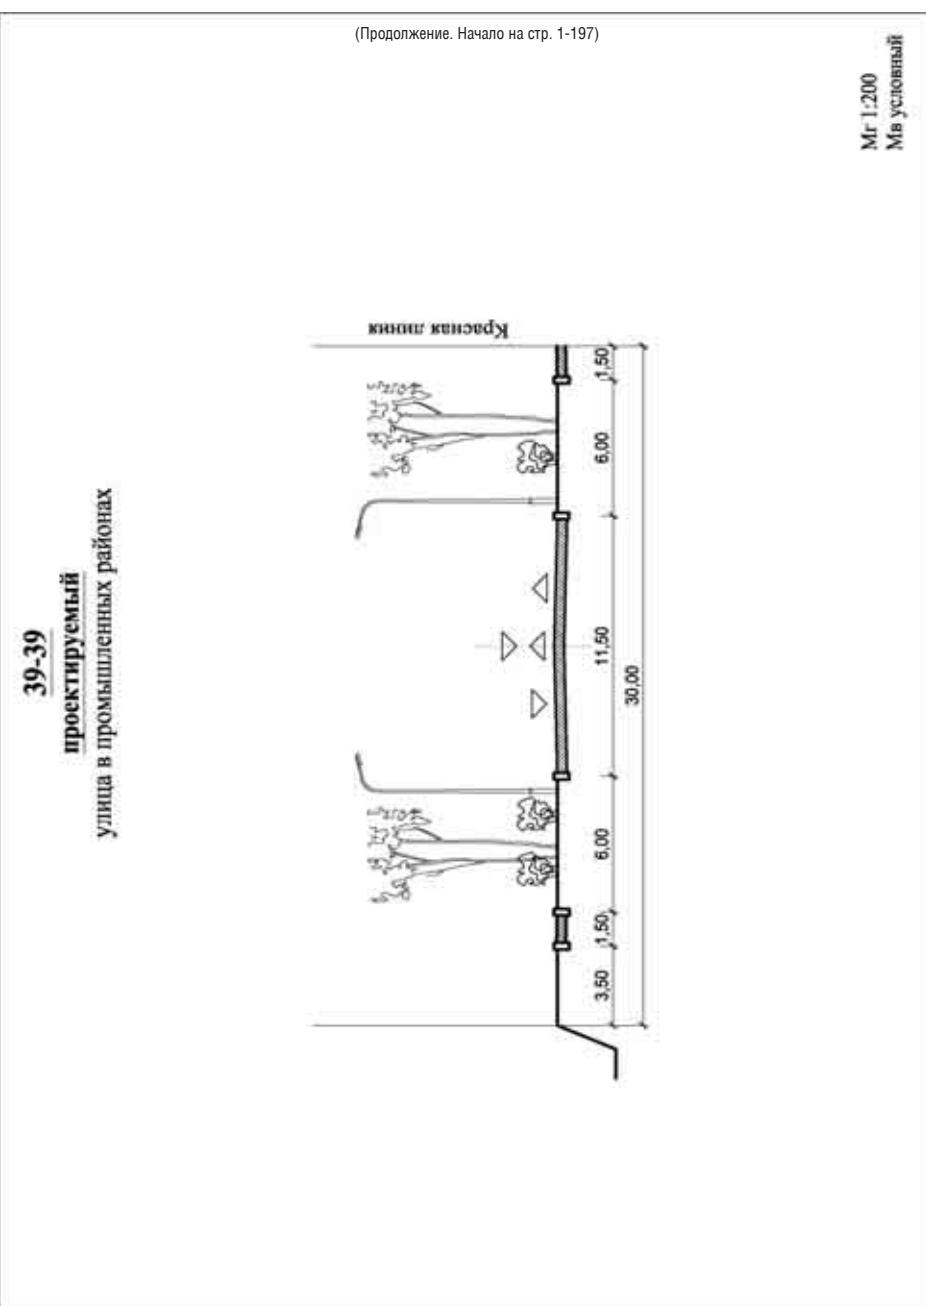

4. ОБОСНОВАНИЯ ВЫБРАННОГО ВАРИАНТА РАЗМЕЩЕНИЯ ОБЪЕКТОВ МЕСТНОГО ЗНАЧЕНИЯ.

4.1. ПЕРЕЧЕНЬ ПЛАНИРУЕМЫХ ДЛЯ РАЗМЕЩЕНИЯ НА ТЕРРИТОРИИ ГОРОДСКОГО ОКРУГА «ГОРОД КАЛИНИНГРАД» ОБЪЕКТОВ МЕСТНОГО ЗНАЧЕНИЯ В СФЕРЕ ВОДОСНАБЖЕНИЯ
Во исполнение требований действующего законодательства, информации, содержащейся в Таблице 1, приведена в составе Тома III. Раздел «Водоснабжение городского округа «Город Калининград».

4.2. ПЕРЕЧЕНЬ ПЛАНИРУЕМЫХ ДЛЯ РАЗМЕЩЕНИЯ НА ТЕРРИТОРИИ ГОРОДСКОГО ОКРУГА «ГОРОД КАЛИНИНГРАД» ОБЪЕКТОВ МЕСТНОГО ЗНАЧЕНИЯ В СФЕРЕ ВОДООТВЕДЕНИЯ

№ пп	Назна- чение объекта	Наимено- вание объекта	Основные характе- ристики объекта	Местополо- жение объекта	Основание для включения в перечень	Очеред- ность строи- тельства	
1.1	Канализационные очистные сооружения	Консервация (ликвидация) существующих городских канализационных очистных сооружений (ГКОС)	Ликвидация ГКОС проектной производительностью 68 тыс. м ³	Западная часть городского округа «Город Калининград», в районе шоссе Балтийское	Схема канализации городского округа «Город Калининград», утвержденная Постановлением администрации городского округа «Город Калининград» от 31.05.2013 №765	До 2025г.	
1.2		Консервация (ликвидация) очистных сооружений канализации в районе Борисово	Производительность 4,5 тыс. м ³ в сутки	Юго-восточная часть городского округа «Город Калининград», в районе Борисово	Схема канализации городского округа «Город Калининград», утвержденная Постановлением администрации городского округа «Город Калининград» от 31.05.2013 №765	До 2025г.	
1.3		Завершение строительства объединенных Калининградских очистных сооружений (ОКОС)	Первая очередь строительства – 150 тыс.м ³ в сутки	Западная часть городского округа «Город Калининград», в районе шоссе Балтийское	Схема канализации городского округа «Город Калининград», утвержденная Постановлением администрации городского округа «Город Калининград» от 31.05.2013 №765; Муниципальная программа «Развитие коммунальной инфраструктуры городского округа «Город Калининград» на 2014-2016 гг.	до 2017 г.	
1.4		Реконструкция канализационных очистных сооружений в пос. Прибрежный	Производительность 4,5 тыс. м ³ в сутки	Северо-западная часть п. Прибрежный	Схема канализации городского округа «Город Калининград», утвержденная Постановлением администрации городского округа «Город Калининград» от 31.05.2013 №765; Муниципальная программа «Развитие коммунальной инфраструктуры городского округа «Город Калининград» на 2014-2016 гг.	До 2025г.	
2.1		Канализационные насосные станции на магистральной сети	Строительство КНС «Двинская» и напорного коллектора от КНС «Двинская» до коллектора №19	Протяженностью 0,83 км, применить типовой проект	Калининградская обл., г. Калининград, ул. Двинская, южная часть	Схема канализации городского округа «Город Калининград», утвержденная Постановлением администрации городского округа «Город Калининград» от 31.05.2013 №765; в соответствии с проектом планировки №19	2017 г.
2.2		Строительство КНС-3 южного жилого района с напорным коллектором в целях обеспечения централизованным водоотведением проектируемой застройки	Протяженностью 0,55 км, применить типовой проект	Калининградская обл., г. Калининград, ул. Угромовой	Схема канализации городского округа «Город Калининград», утвержденная Постановлением администрации городского округа «Город Калининград» от 31.05.2013 №765; Муниципальная программа «Развитие коммунальной инфраструктуры городского округа «Город Калининград» на 2014-2016 гг.; в соответствии с проектом планировки №8	До 2025г.	
2.3		Строительство КНС-19 в районе Суворова с напорным коллектором в целях обеспечения централизованным водоотведением территории юго-западной части города районы Суворово, Чайковское, Чапаево	Протяженностью 3,1 км, применить типовой проект	Юго-западная часть г. Калининград, в районе ул. А. Суворова	Схема канализации городского округа «Город Калининград», утвержденная Постановлением администрации городского округа «Город Калининград» от 31.05.2013 №765; в соответствии с проектом планировки №15	До 2025г.	
2.4	Строительство КНС-18 «Стадион» на о. Октябрьский и участка напорного коллектора до КНС «Дарита»	Строительство КНС-18 «Стадион» на о. Октябрьский и участка напорного коллектора до КНС «Дарита»	Протяженностью 1,073 км, применить типовой проект	Центральная часть г. Калининград, о. Октябрьский	Схема канализации городского округа «Город Калининград», утвержденная Постановлением администрации городского округа «Город Калининград» от 31.05.2013 №765; Постановление №518 от 20 июня 2013 г. «О Программе подготовки к проведению в 2018 году в Российской Федерации чемпионата мира по футболу», в соответствии с проектом планировки №34	2018 г.	
2.5		Строительство КНС производственных стоков на ЦВС с напорным коллектором	Производительностью 4 тыс.м ³ в сутки, применить типовой проект	Северо-западная часть г. Калининград, просп. Советский	Схема канализации городского округа «Город Калининград», утвержденная Постановлением администрации городского округа «Город Калининград» от 31.05.2013 №765	До 2025г.	
2.6		Строительство КНС «Зеленая 2»	Применить типовой проект	г. Калининград, ул. Воздовая	Схема канализации городского округа «Город Калининград», утвержденная Постановлением администрации городского округа «Город Калининград» от 31.05.2013 №765, проектные решения генерального плана	до 2035г	
2.7		Строительство КНС «Зеленая 1»	Применить типовой проект	г. Калининград, ул. Болотная	Схема канализации городского округа «Город Калининград», утвержденная Постановлением администрации городского округа «Город Калининград» от 31.05.2013 №765, проектные решения генерального плана	до 2035г	

2.8	Строительство КНС-1	Применить типовой проект	г. Калининград, ул. Серж. Бурыхина	Схема канализации городского округа «Город Калининград», утвержденная Постановлением администрации городского округа «Город Калининград» от 31.05.2013 №765, проектные решения генерального плана	до 2035г
2.9	Строительство КНС-2	Применить типовой проект	г. Калининград, ул. Карташева	Схема канализации городского округа «Город Калининград», утвержденная Постановлением администрации городского округа «Город Калининград» от 31.05.2013 №765, проектные решения генерального плана	до 2035г
2.10	Строительство КНС-3	Применить типовой проект	г. Калининград, ул. Аральская	Схема канализации городского округа «Город Калининград», утвержденная Постановлением администрации городского округа «Город Калининград» от 31.05.2013 №765, проектные решения генерального плана	до 2035г
2.11	Строительство КНС-4	Применить типовой проект	г. Калининград, ул. Карташева	Схема канализации городского округа «Город Калининград», утвержденная Постановлением администрации городского округа «Город Калининград» от 31.05.2013 №765, проектные решения генерального плана	до 2035г
2.12	Строительство КНС	Применить типовой проект	г. Калининград, ул. Ломоносова	Схема канализации городского округа «Город Калининград», утвержденная Постановлением администрации городского округа «Город Калининград» от 31.05.2013 №765, проектные решения генерального плана	до 2025г.
2.13	Строительство КНС	Применить типовой проект	г. Калининград, ул. А. Болотова	Схема канализации городского округа «Город Калининград», утвержденная Постановлением администрации городского округа «Город Калининград» от 31.05.2013 №765, проектные решения генерального плана	до 2035г.
2.14	Строительство КНС «Олимп»	Применить типовой проект	г. Калининград, Северо-Восточный планировочный район	Схема канализации городского округа «Город Калининград», утвержденная Постановлением администрации городского округа «Город Калининград» от 31.05.2013 №765, проектные решения генерального плана	до 2035г.
2.15	Строительство КНС «Красно-каменная»	Применить типовой проект	г. Калининград, ул. А. Невского	Схема канализации городского округа «Город Калининград», утвержденная Постановлением администрации городского округа «Город Калининград» от 31.05.2013 №765, проектные решения генерального плана	до 2035г.
2.16	Строительство КНС	Применить типовой проект	г. Калининград, ул. Украинская	Схема канализации городского округа «Город Калининград», утвержденная Постановлением администрации городского округа «Город Калининград» от 31.05.2013 №765, проектные решения генерального плана	до 2035г.
2.17	Строительство КНС	Применить типовой проект	г. Калининград, ул. Ген. Челюкова	Схема канализации городского округа «Город Калининград», утвержденная Постановлением администрации городского округа «Город Калининград» от 31.05.2013 №765, проектные решения генерального плана	до 2035г.
2.18	Строительство КНС	Применить типовой проект	г. Калининград, ул. Согласия	Схема канализации городского округа «Город Калининград», утвержденная Постановлением администрации городского округа «Город Калининград» от 31.05.2013 №765, проектные решения генерального плана	до 2035г.
2.19	Строительство КНС-1	Производительностью 39 м ³ /ч. Применить типовой проект	Калининградская обл., северо-западная часть г. Калининград, северная часть зоны индустримального (промышленного) развития регионального значения в Центральном районе г. Калининграда	Проекты планировки северной и южной частей зоны индустримального (промышленного) развития регионального значения в Центральном районе г. Калининграда	до 2035г.
2.20	Строительство КНС-2, КНС-3, КНС-4, КНС-5, КНС-6, КНС-7, КНС-9	Производительность КНС №2 – 133 м ³ /ч, КНС №3 – 9 м ³ /ч, КНС №4 – 40 м ³ /ч, КНС №5 – 80 м ³ /ч, КНС №6 – 51 м ³ /ч, КНС №7 – 600 м ³ /ч, КНС №9 – 139 м ³ /ч. Применить типовой проект	Калининградская обл., северо-западная часть г. Калининград, центральная часть зоны индустримального (промышленного) развития регионального значения в Центральном районе г. Калининграда	Проекты планировки северной и южной частей зоны индустримального (промышленного) развития регионального значения в Центральном районе г. Калининграда	за расчетный срок
2.21	Строительство КНС-8, КНС-10, ГКНС	Производительность КНС №8 – 22 м ³ /ч, КНС №10 – 33 м ³ /ч, ГКНС – 1170 м ³ /ч	Калининградская обл., северо-западная часть г. Калининград, южная часть зоны индустримального	Проекты планировки северной и южной частей зоны индустримального (промышленного) развития регионального значения в Центральном районе г. Калининграда	до 2035г.

(Продолжение на стр. 200)

(Продолжение. Начало на стр. 1-199)								
2.22	Строительство КНС «Ямская»	Применить типовой проект	г. Калининград, ул. Ямская	(промышленного) развития регионального значения в Центральном районе г. Калининграда	Схема канализации городского округа «Город Калининград», утвержденная Постановлением администрации городского округа «Город Калининград» от 31.05.2013 №765, проектные решения генерального плана	до 2035г	2.39 Реконструкция существующих КНС, в том числе и КНС-1, с заменой их на шахтные комплектно-блочные КНС в п. Прибрежный	Производительность 4,5 тыс. м ³ в сутки
2.23	Строительство КНС «ВЧ»	Применить типовой проект	г. Калининград, п. Малое Борисово,	Схема канализации городского округа «Город Калининград», утвержденная Постановлением администрации городского округа «Город Калининград» от 31.05.2013 №765, проектные решения генерального плана	до 2035г	2.40 Реконструкция существующих КНС (КНС по ул. Докука, ЦКНС)	Городской округ «Город Калининград», район Чкаловск, зона застройки малоэтажными жилыми домами; зона смешанного функционального назначения	данные отсутствуют
2.24	Строительство КНС в районе Чкаловска	Производительностью 3 тыс.м ³ в сутки, применить типовой проект	Северная часть городского округа «Город Калининград», район Чкаловск	Схема канализации городского округа «Город Калининград», утвержденная Постановлением администрации городского округа «Город Калининград» от 31.05.2013 №765	до 2025г.	3.1 Магистральные сети	Строительство 2-й нитки напорного коллектора от КНС-8 до главного городского коллектора в районе ул. Горной	Протяженность 3,77 км
2.25	Строительство 2-х КНС пос. Прибрежный	применить типовой проект	Городской округ «Город Калининград», пос. Прибрежный,	Схема канализации городского округа «Город Калининград», утвержденная Постановлением администрации городского округа «Город Калининград» от 31.05.2013 №765, проектные решения генерального плана	до 2035	3.2 Строительство канализационных коллекторов по ул. Механической, ул. Карташева в районе Космодемьянского	Городской округ «Город Калининград», в районе А. Космодемьянского, ул. Механическая, ул. Карташева	Протяженность 7,0 км
2.26	Реконструкция КНС Борисово	Производительностью 5 тыс.м ³ в сутки	Юго-восточная часть городского округа «Город Калининград», район Борисово	Схема канализации городского округа «Город Калининград», утвержденная Постановлением администрации городского округа «Город Калининград» от 31.05.2013 №765	до 2025г.	3.3 Строительство самотечных и напорных канализационных коллекторов в северо-западной части г. Калининграда с врезкой их в главный городской коллектор	Калининградская обл., северо-западная часть г. Калининграда, зоны индустриального (промышленного) развития регионального значения в Центральном районе г. Калининграда	Протяженность 30,15 км
2.27	Реконструкция КНС-1	Производительностью 18,0 тыс. м ³ в сутки	г. Калининград, ул. Виктора Бого, дом 2	Схема канализации городского округа «Город Калининград», утвержденная Постановлением администрации городского округа «Город Калининград» от 31.05.2013 №765	до 2025г.	3.4 Строительство разгрузочного коллектора №5 и разгрузочного коллектора №6	Северо-западная часть городского округа «Город Калининград», ул. Б.Окружная 1-я	Протяженность 7,5 км
2.28	Реконструкция КНС-2	Производительностью 20,0 тыс. м ³ в сутки	г. Калининград, ул. Портовая, 29 а	Схема канализации городского округа «Город Калининград», утвержденная Постановлением администрации городского округа «Город Калининград» от 31.05.2013 №765	до 2025г.	3.5 Строительство разгрузочного коллектора №10	Восточная часть г. Калининград, ул. Физкультурная – ул. Чувашская	Протяженность 1,3 км
2.29	Реконструкция КНС-5	Производительностью 12,0 тыс. м ³ в сутки	г. Калининград, ул. Вагоностроительная	Схема канализации городского округа «Город Калининград», утвержденная Постановлением администрации городского округа «Город Калининград» от 31.05.2013 №765	до 2025г.	3.6 Строительство коллектора №25 от проектируемого ВЖР Восток-2 до разгрузочного коллектора №10	Восточная часть г. Калининград, территория проектируемой жилой застройки ВЖР-2	Протяженность 2,1 км
2.30	Реконструкция КНС-6	Производительностью 6,0 тыс. м ³ в сутки	Центральная часть г. Калининград, ул. Южновокзальная	Схема канализации городского округа «Город Калининград», утвержденная Постановлением администрации городского округа «Город Калининград» от 31.05.2013 №765	до 2025г.	3.7 Строительство новых канализационных сетей на не капитализованных улицах в п. Прибрежный	Городской округ «Город Калининград», п. Прибрежный	Протяженность 3,9 км
2.31	Реконструкция КНС-8	Данные отсутствуют	г. Калининград, ул. Тихорецкая (3-й этап – реконструкция напорных коллекторов на участке от КНС-8 до промколлектора на ул. Горной в г. Калининграде)	Схема канализации городского округа «Город Калининград», утвержденная Постановлением администрации городского округа «Город Калининград» от 31.05.2013 №765	до 2025г.	3.8 Строительство разгрузочного коллектора №9	г. Калининград, ул. Воздушная	Протяженность 0,92 км
2.32	Реконструкция КНС-9	Производительностью 4,0 тыс. м ³ в сутки	г. Калининград, ул. Наревская	Схема канализации городского округа «Город Калининград», утвержденная Постановлением администрации городского округа «Город Калининград» от 31.05.2013 №765	до 2025г.	3.9 Строительство разгрузочного коллектора №5	г. Калининград, ул. Суворова	Протяженность 2,3 км
2.33	Реконструкция КНС-10	Данные отсутствуют	г. Калининград, ул. И.Земнухова	Схема канализации городского округа «Город Калининград», утвержденная Постановлением администрации городского округа «Город Калининград» от 31.05.2013 №765	до 2035г.			
2.34	Реконструкция КНС-12	Данные отсутствуют	Южная часть г. Калининград, ул. Л. Шевцовой	Схема канализации городского округа «Город Калининград», утвержденная Постановлением администрации городского округа «Город Калининград» от 31.05.2013 №765	до 2035г.			
2.35	Реконструкция КНС-14	Производительностью 1,0 тыс. м ³ в сутки	г. Калининград, ул. Подполковника Емельянова	Схема канализации городского округа «Город Калининград», утвержденная Постановлением администрации городского округа «Город Калининград» от 31.05.2013 №765	до 2035г.			
2.36	Реконструкция КНС-16	Производительностью 1,0 тыс. м ³ в сутки	г. Калининград, ул. А.Суворова	Схема канализации городского округа «Город Калининград», утвержденная Постановлением администрации городского округа «Город Калининград» от 31.05.2013 №765	до 2035г.			
2.37	Реконструкция КНС «Стадион» на перекачку дополнительных стоков от КНС-13	Увеличить проектную мощность КНС «Стадион» на мощность от КНС-13	Центральная часть г. Калининград, о. Октябрьский	Схема канализации городского округа «Город Калининград», утвержденная Постановлением администрации городского округа «Город Калининград» от 31.05.2013 №765	2018 г.			
2.38	Реконструкция КНС №4 и КНС №4а в районе А. Космодемьянского с подводящими и напорными коллекторами	Производительностью 10,0 тыс. м ³ в сутки	Городской округ «Город Калининград», в районе А.Космодемьянского	Схема канализации городского округа «Город Калининград», утвержденная Постановлением администрации городского округа «Город Калининград» от 31.05.2013 №765	2018 г.			

3.10	Строительство разгрузочного коллектора Д=300 мм по ул. Радистов	Протяженностью 0,51 км	г. Калининград, ул. Радистов	Схема канализации городского округа «Город Калининград», утвержденная Постановлением администрации городского округа «Город Калининград» от 31.05.2013 №765	До 2025г.
3.11	Прокладка коллектора Д=600 мм по ул. Белибейской от ул. Аксакова до Московского проспекта	Протяженностью 0,76 км	г. Калининград, ул. Белибейская	Схема канализации городского округа «Город Калининград», утвержденная Постановлением администрации городского округа «Город Калининград» от 31.05.2013 №765	До 2025г.
3.12	Прокладка канализационного коллектора диаметром 400-500 мм по ул. Заводской от района ул. Парковой до КНС-1 на ул. Беговой в п. Прибрежный	Протяженностью 1,2 км	Городской округ «Город Калининград», п. Прибрежный, ул. Заводская	Схема канализации городского округа «Город Калининград», утвержденная Постановлением администрации городского округа «Город Калининград» от 31.05.2013 №765	До 2025г.
3.13	Перекладка напорного коллектора Д=400 мм от КНС-13 до ул. Багратиона	Протяженностью 0,99 км	г. Калининград, просп. Калинина ул. М. Песочная	Схема канализации городского округа «Город Калининград», утвержденная Постановлением администрации городского округа «Город Калининград» от 31.05.2013 №765	До 2025г.
3.14	Строительство самотечного коллектора Д=400/500 мм по ул. Дзержинского от границы ГО «Город Калининград» до ул. Емельянова с врезкой в РК №7	Протяженностью 3,77 км	г. Калининград, ул. Дзержинского от границы ГО «Город Калининград» до ул. Подп. Емельянова	Схема канализации городского округа «Город Калининград», утвержденная Постановлением администрации городского округа «Город Калининград» от 31.05.2013 №765	До 2025г.
3.15	Строительство самотечного коллектора в восточной части в районе Комсомольского до КНС по ул. Земнухова	Протяженностью 1,56 км	Городской округ «Город Калининград», в районе Комсомольского, ул. Земнухова	Схема канализации городского округа «Город Калининград», утвержденная Постановлением администрации городского округа «Город Калининград» от 31.05.2013 №765	До 2025г.
3.16	Строительство самотечного коллектора Д=500 мм по ул. Ялтинской от КНС-7 до РК №10. Переключение всех стоков в этот коллектор, поступающих в КНС-7. КНС-7 консервируется	Протяженностью 0,6 км	г. Калининград, ул. Ялтинская	Схема канализации городского округа «Город Калининград», утвержденная Постановлением администрации городского округа «Город Калининград» от 31.05.2013 №765	До 2025г.
3.17	Строительство напорного коллектора от КНС-13 через р. Преголя в самотечную канализацию, сбрасывающую стоки в КНС «Стадион»	Протяженностью 0,4 км	г. Калининград, от КНС №13 по ул. Дзержинского – до о. Октябрьский, наб. Ветеранов	Схема канализации городского округа «Город Калининград», утвержденная Постановлением администрации городского округа «Город Калининград» от 31.05.2013 №765; Постановление №518 от 20 июня 2013 г. «О Программе подготовки к проведению в 2018 году в Российской Федерации чемпионата мира по футболу»; в соответствии с проектом планировки №34	2018 г.
3.18	Реконструкция главного городского канализационного коллектора	Протяженностью 7,8 км	В черте г. Калининград, ул. Фрунзе, ул. Стекольная, ул. Трибуца, Московский проспект, КС-1, ул. Шевченко, ул. Вагнера, ул. Горная, вдоль р. Преголя по ул. Велосипедная, ул. Радищева, просп. Победы	Схема канализации городского округа «Город Калининград», утвержденная Постановлением администрации городского округа «Город Калининград» от 31.05.2013 №765; Муниципальная программа «Развитие коммунальной инфраструктуры городского округа «Город Калининград» на 2014-2016 гг.	До 2035г.
3.19	Реконструкция канализационных коллекторов в районе Чкаловск	Протяженностью 8,2 км	Городской округ «Город Калининград», в районе Чкаловска	Схема канализации городского округа «Город Калининград», утвержденная Постановлением администрации городского округа «Город Калининград» от 31.05.2013 №765	До 2035г.
3.20	Реконструкция существующих канализационных коллекторов в п. Прибрежный	Протяженностью 3,6 км	Городской округ «Город Калининград», п. Прибрежный	Схема канализации городского округа «Город Калининград», утвержденная Постановлением администрации городского округа «Город Калининград» от 31.05.2013 №765	До 2035г.
3.21	Реконструкция самотечных канализационных коллекторов в районе Космодемьянского	Протяженностью 3,8 км	Городской округ «Город Калининград», в районе А. Космодемьянского	Схема канализации городского округа «Город Калининград», утвержденная Постановлением администрации городского округа «Город Калининград» от 31.05.2013 №765	До 2035г.

3.22		Перекладка напорного канализационного коллектора по ул. Дальневосточной в районе А. Космодемьянского	Протяженностью 1,47 км	Городской округ «Город Калининград», в районе А. Космодемьянского, ул. Дальневосточная	Схема канализации городского округа «Город Калининград», утвержденная Постановлением администрации городского округа «Город Калининград» от 31.05.2013 №765	До 2025г.
------	--	--	------------------------	--	---	-----------

4.3. ПЕРЕЧЕНЬ ПЛАНИРУЕМЫХ ДЛЯ РАЗМЕЩЕНИЯ НА ТЕРРИТОРИИ ГОРДОВСКОГО ОКРУГА «ГОРОД КАЛИНИНГРАД» ОБЪЕКТОВ МЕСТНОГО ЗНАЧЕНИЯ В СФЕРЕ ЭЛЕКТРОСНАБЖЕНИЯ

№пп	Назначение объекта	Наименование объекта	Основные характеристики объекта	Местоположение объекта	Основание для включения в перечень	Очередность строительства
1.1	ВЛ (КЛ) в диапазоне напряжения 330 – 6 кВ	Строительство КЛ 10 кВ от РП до ПС	Общей протяженностью 71,9 км	В черте городского округа «Город Калининград»	Письмо от 23.12.1013 №ЯЭ/5/4214 АО «Янтарьэнерго», Приложение 3, Реестр новых перспективных электросетевых объектов г. Калининграда	До 2035г.
1.2		Реконструкция ВЛ 110 кВ ПС Центральная – ПС Московская – ПС Северная	№115-21 км, 116-19,3 км, 166-8,89 км, замена провода малого сечения на провод АС-240	В границах городского округа «Город Калининград»	Схема и программа перспективного развития электроэнергетики Калининградской области на 2016-2020 годы, утвержденная Распоряжением Губернатора Калининградской области от 30 апреля 2015 г. №242-р; Постановление №518 от 20 июня 2013 г. «О Программе подготовки к проведению в 2018 году в Российской Федерации чемпионата мира по футболу»	2017 г.
2.1	Центры питания (ПС)	Реконструкция ПС 330/110 кВ Северная	Дополнительная установка на РУ 330 кВ 2 ячеек выключателей, на РУ 110 кВ – 8 ячеек выключателей	Северная часть городского округа «Город Калининград», в районе ул. Б.Окружная	Схема и программа перспективного развития электроэнергетики Калининградской области на 2016-2020 годы, утвержденная Распоряжением Губернатора Калининградской области от 30 апреля 2015 г. №242-р	2016-2020 гг.
2.2		Реконструкция ПС 330/110 кВ Центральная	Дополнительная установка на РУ 330 кВ 3 ячеек выключателей, на РУ 110 кВ – 3 ячеек выключателей	Южнее южной границы городского округа «Город Калининград»	Схема и программа перспективного развития электроэнергетики Калининградской области на 2016-2020 годы, утвержденная Распоряжением Губернатора Калининградской области от 30 апреля 2015 г. №242-р	2016-2020 гг.
2.3		Реконструкция ПС 110/10 кВ Южная	Замена 2-х тр-ров 110/10 кВ по 40 МВА на новые тр-ры по 63 МВА	Южная часть городского округа «Город Калининград», ул. Аллея Смелых	Схема и программа перспективного развития электроэнергетики Калининградской области на 2016-2020 годы, утвержденная Распоряжением Губернатора Калининградской области от 30 апреля 2015 г. №242-р	2016-2020 гг.
2.4		Реконструкция ПС 110/10 кВ Молокозаводская	Замена 2-х тр-ров 110/10 кВ по 16 МВА на новые тр-ры по 40 МВА	Южная часть городского округа «Город Калининград», ул. Летняя	Схема и программа перспективного развития электроэнергетики Калининградской области на 2016-2020 годы, утвержденная Распоряжением Губернатора Калининградской области от 30 апреля 2015 г. №242-р	2016-2020 гг.
2.5		Реконструкция ПС 110/15/10 кВ Невская	Замена 2-х тр-ров 110/10 кВ по 16 МВА на новые тр-ры по 40 МВА	Восточнее восточной границы городского округа «Город Калининград»	Схема и программа перспективного развития электроэнергетики Калининградской области на 2016-2020 годы, утвержденная Распоряжением Губернатора Калининградской области от 30 апреля 2015 г. №242-р	2016-2020 гг.
2.6		Реконструкция ПС 110/10 кВ Чкаловская	Замена 2-х тр-ров 110/10 кВ по 16 МВА на новые тр-ры по 40 МВА	Северная часть городского округа «Город Калининград», ул. Б.Окружная	Схема и программа перспективного развития электроэнергетики Калининградской области на 2016-2020 годы, утвержденная Распоряжением Губернатора Калининградской области от 30 апреля 2015 г. №242-р	2016-2020 гг.
2.7		Реконструкция ПС 110/15 кВ Центральная	Замена 2-х тр-ров 110/15 кВ по 16 МВА на новые тр-ры по 25 МВА	Южная часть городского округа «Город Калининград»	Схема и программа перспективного развития электроэнергетики Калининградской области на 2016-2020 годы, утвержденная Распоряжением Губернатора Калининградской области от 30 апреля 2015 г. №242-р	2016-2020 гг.
2.8		Реконструкция ПС 110/15/10 кВ Космодемьянская	Замена трансформатора 110/15/10 кВ мощностью 16 МВА на трансформатор 25 МВА	Западная часть городского округа «Город Калининград», в районе А. Космодемьянского	Схема и программа перспективного развития электроэнергетики Калининградской области на 2016-2020 годы, утвержденная Распоряжением Губернатора Калининградской области от 30 апреля 2015 г. №242-р	2016-2020 гг.
2.9		Реконструкция ПС Прибрежная	Замена существующего трансформатора мощностью 10 МВА на 16 МВА, установка второго трансформатора 110/15 кВ мощностью 16 МВА, расширение РУ 110 кВ на две ячейки	Городской округ «Город Калининград», пос. Прибрежный, в районе ул. Заводская	Схема и программа перспективного развития электроэнергетики Калининградской области на 2016-2020 годы, утвержденная Распоряжением Губернатора Калининградской области от 30 апреля 2015 г. №242-р	2016-2020 гг.

(Продолжение на стр. 202)

(Продолжение. Начало на стр. 1-201)

2.10		Реконструкция ПС Промышленная	Замена 2-х трансформаторов 110/10/6 кВ мощностью 25 МВА на новые трансформаторы мощностью по 40 МВА, замена на элегазовые выкл. 110 кВ	Центральная часть городского округа «Город Калининград», ул. Ручейная	Схема и программа перспективного развития электроэнергетики Калининградской области на 2016-2020 годы, утвержденная Распоряжением Губернатора Калининградской области от 30 апреля 2015 г. №242-р	2016-2020 гг.
3.1		Строительство трансформаторной подстанции 10/0,4 кВ	ТП №08 новая 10/0,4 кВ для энергоснабжения муниципального объекта капитального строительства «Строительство общеобразовательной школы в Восточном жилом районе г. Калининграда»	Восточный жилой район г. Калининграда, кадастровый номер 39:15:133009:1256	Письмо №КАиС 9307 от 14.09.2015 Генеральному директору ООО «Мегаполис»	До 2025г.
3.2		Строительство трансформаторной подстанции 10/0,4 кВ	ТП 10/0,4 кВ для энергоснабжения муниципального объекта капитального строительства «Муниципальное дошкольное учреждение ул. Аксаковдор. Окружная»	г. Калининград, в границах ул. Аксаковдор. Окружная, кадастровый номер 39:15:133008:219	Письмо №КАиС 9302 от 14.09.2015 Генеральному директору ООО «Мегаполис»	До 2025г.
3.3						
		Строительство РП (10 кВ)	РП 10 кВ в количестве 32 ед.	В черте г. Калининград	Письмо от 23.12.1013 №ЯЭ/5/4214 АО «Янтарьэнерго», Приложение 3, Реестр новых перспективных электросетевых объектов г. Калининграда	До 2035г.

4.4. ПЕРЕЧЕНЬ ПЛАНИРУЕМЫХ ДЛЯ РАЗМЕЩЕНИЯ НА ТЕРРИТОРИИ ГОРДОКСКОГО ОКРУГА «ГОРОД КАЛИНИНГРАД» ОБЪЕКТОВ МЕСТНОГО ЗНАЧЕНИЯ В СФЕРЕ ГАЗОСНАБЖЕНИЯ

№пп	Назначение объекта	Наименование объекта	Основные характеристики объекта	Местоположение объекта	Основание для включения в перечень	Очередность строительства
1.1	Газораспределительные пункты (ГРП)	Установка ГГРП, ШРПБ и ШРП в микрорайонах и кварталах новой жилой застройки северной, северо-западной, юго-западной, южной, восточной частей ГО г. Калининград	В количестве: 6 ГГРП, 10 ШРПБ, 54 ШРП	В черте г. Калининград	Проект реконструкции (корректировка схемы) системы газоснабжения городского округа «Город Калининград», утвержденный Постановлением администрации городского округа «Город Калининград» от 15 января 2010 г. №17	До 2035г.
2.1	Газоподводы высокого давления	Строительство дублирующего газопровода высокого давления D=500 мм от существующего газопровода высокого давления D=500 мм по Большой Окружной через проектируемую территорию северо-западной части г. Калининград со врезкой в существующий газопровод высокого давления D=300 мм в районе котельной №21 А. Космодемьянского в целях закольцовки, в том числе для газоснабжения территории в границах ул. Б. Окружная – шос. Люблинское	Протяженность 7,46 км	По ул. Большая Окружная через проектируемую территорию северо-западной части г. Калининград	В соответствии с проектными решениями генерального плана	До 2025г.
2.2		Строительство газопровода высокого давления D=300 мм от существующего газопровода высокого давления D=300 мм по ул. Камская до завода «Янтарь» в целях газоснабжения, а также газоснабжения территории юго-западной части города в районе Суворово, Чайковское, Чапаево	Протяженность 4,9 км	По ул. Камская до завода «Янтарь», юго-западная часть городского округа «Город Калининград»	В соответствии с проектными решениями генерального плана	До 2025г.
2.3		Строительство газопровода высокого давления от существующего газопровода высокого давления D=700 мм в районе АГРС №1 до проектируемого ВЖР Восток-1 и Восток 2 ООО «Мегаполис-Жилстрой»	Протяженность 4,0 км	Северо-Восточная часть городского округа «Город Калининград», ВЖР-1, ВЖР-2	В соответствии с проектными решениями генерального плана	До 2025г.
2.4		Строительство газопровода высокого давления D=219 мм в районе ул. Подп. Емельянова Малого Борисова	Протяженность 0,75 км	Юго-восточная часть г. Калининград, район Малое Борисово, ул. Подп. Емельянова	В соответствии с проектными решениями генерального плана	До 2025г.

2.5	Строительство газопровода высокого давления от ул. Галактической до района Прегольский	Протяженность 2,8 км	Западная часть г. Калининград, от ул. Галактическая до района Прегольский	В соответствии с проектными решениями генерального плана	До 2025г.
2.6	Строительство газопровода высокого давления по ул. Б. Окружная 1-я, ул. Кировоградская от ул. П. Флоренского до ул. Белорусская	Протяженность 2,8 км	Северная часть г. Калининграда, ул. Б. Окружная 1-я, ул. Кировоградская от ул. П. Флоренского до ул. Белорусская	В соответствии с проектными решениями генерального плана	До 2025г.
2.7	Строительство газопровода высокого давления по ул. Херсонская, ул. Полецкого	Протяженность 1,27 км	Северная часть г. Калининграда, ул. Херсонская, ул. Полецкого	В соответствии с проектными решениями генерального плана	До 2025г.
2.8	Строительство газопровода высокого давления по ул. П. Флоренского, пер. Ломоносова, ул. Марш. Борзова, ул. Каштановая Аллея	Протяженность 3,2 км	Северная часть г. Калининграда, ул. П. Флоренского, пер. Ломоносова, ул. Марш. Борзова, ул. Каштановая Аллея	В соответствии с проектными решениями генерального плана	До 2025г.
2.9	Строительство газопровода высокого давления по ул. Согласия, ул. Ген. Челнокова	Протяженность 2,36 км	Северная часть г. Калининграда, ул. Согласия, ул. Ген. Челнокова	В соответствии с проектными решениями генерального плана	До 2025г.
2.10	Строительство газопровода высокого давления по ул. Горького, ул. М. Цветаевой	Протяженность 1,16 км	Северная часть г. Калининграда, ул. Горького, ул. М. Цветаевой	В соответствии с проектными решениями генерального плана	До 2025г.
2.11	Строительство газопровода высокого давления от ул. Горького до района Кутузово	Протяженность 0,9 км	Северная часть г. Калининграда, от ул. Горького до района Кутузово	В соответствии с проектными решениями генерального плана	До 2025г.
2.12	Строительство газопровода высокого давления от ул. Герцена до ул. Островского	Протяженность 1,0 км	Северо-восточная часть г. Калининграда, ул. Герцена до ул. Островского	В соответствии с проектными решениями генерального плана	До 2025г.
2.13	Строительство газопровода высокого давления от пер. Краснокаменный по ул. А. Невского, пер. А. Попова, ул. Б. Окружная 4-я до пер. Р. Люксембург	Протяженность 2,08 км	Северо-восточная часть г. Калининграда, от пер. Краснокаменный по ул. А. Невского, пер. А. Попова, ул. Б. Окружная 4-я до пер. Р. Люксембург	В соответствии с проектными решениями генерального плана	До 2025г.
2.14	Строительство газопровода высокого давления от пер. Орловский по ул. Таганрогская до пер. Туруханский 1-й	Протяженность 1,89 км	Северо-восточная часть г. Калининграда, от пер. Орловский по ул. Таганрогская до пер. Туруханский 1-й	В соответствии с проектными решениями генерального плана	До 2025г.
2.15	Строительство газопровода высокого давления от ул. Аэропортная до ул. Ю. Гагарина	Протяженность 0,6 км	Северо-восточная часть г. Калининграда, от ул. Аэропортная до ул. Ю. Гагарина	В соответствии с проектными решениями генерального плана	До 2025г.
2.16	Строительство газопровода высокого давления от ул. Пар. Железняка по ул. Майская, ул. Еловая аллея, до ул. Куйбышева	Протяженность 0,7 км	Северо-восточная часть г. Калининграда, от ул. Пар. Железняка по ул. Майская, ул. Еловая аллея, до ул. Куйбышева	В соответствии с проектными решениями генерального плана	До 2025г.
2.17	Строительство газопровода высокого давления от ул. Молодой Гвардии до ул. Дачная	Протяженность 2,22 км	Восточная часть г. Калининграда, от ул. Молодой Гвардии до ул. Дачная	В соответствии с проектными решениями генерального плана	До 2025г.
2.18	Строительство газопровода высокого давления по ул. Дачная	Протяженность 0,3 км	Восточная часть г. Калининграда, ул. Дачная	В соответствии с проектными решениями генерального плана	До 2025г.
2.19	Строительство газопровода высокого давления от ул. Кутаисская по ул. Ялтинская	Протяженность 1,68 км	Западная часть г. Калининграда, от ул. Кутаисская по ул. Ялтинская	В соответствии с проектными решениями генерального плана	До 2025г.
2.20	Строительство газопровода высокого давления от просп. Московский по просп. Ленинский до ул. Проф. Барanova	Протяженность 1,3 км	Центральная часть г. Калининграда, от просп. Московский по просп. Ленинский до ул. Проф. Барanova	В соответствии с проектными решениями генерального плана	До 2025г.
2.21	Строительство газопровода высокого давления от просп. Московский по ул. Ген. Галицкого до ул. Диккенса	Протяженность 0,5 км	Центральная часть г. Калининграда, от просп. Московский по ул. Ген. Галицкого до ул. Диккенса	В соответствии с проектными решениями генерального плана	До 2025г.
2.22	Строительство газопровода высокого давления от ул. Тенистая Аллея по ул. Б. Окружная 1-я до ул. Таймырская	Протяженность 0,8 км	Западная часть г. Калининграда, от ул. Тенистая Аллея по ул. Б. Окружная 1-я до ул. Таймырская	В соответствии с проектными решениями генерального плана	До 2025г.

2.23	Строительство газопровода высокого давления по ул. Пархоменко, ул. Камышовая до ул. Подп. Емельянова	Протяженность 3,09 км	Юго-восточная часть г. Калининграда, ул. Пархоменко, ул. Камышовая до ул. Подп. Емельянова	В соответствии с проектными решениями генерального плана	До 2025г.
2.24	Строительство газопровода высокого давления по ул. З. Космодемьянской	Протяженность 0,7 км	Южная часть г. Калининграда, ул. З. Космодемьянской	В соответствии с проектными решениями генерального плана	До 2025г.
2.25	Строительство газопровода высокого давления по ул. Большая Окружная, по ул. Ген. Толстикова, до ул. Понартская	Протяженность 1,3 км	Южная часть г. Калининграда, от ул. Большая Окружная, по ул. Ген. Толстикова, до ул. Понартская	В соответствии с проектными решениями генерального плана	До 2025г.
2.26	Строительство газопровода высокого давления по ул. О. Кошевого по ул. Понартская	Протяженность 0,7 км	Южная часть г. Калининграда, от ул. О. Кошевого по ул. Понартская	В соответствии с проектными решениями генерального плана	До 2025г.
2.27	Строительство газопровода высокого давления по ул. Интернациональная по ул. Инженерная до ул. Автомобильная	Протяженность 1,68 км	Южная часть г. Калининграда, от ул. Интернациональная по ул. Инженерная до ул. Автомобильная	В соответствии с проектными решениями генерального плана	До 2025г.
2.28	Строительство газопровода высокого давления по ул. Большая Окружная по ул. У. Громовой, ул. Понартская, ул. Летняя до ул. Минусинская	Протяженность 3,2 км	Южная часть г. Калининграда, от ул. Большая Окружная по ул. У. Громовой, ул. Понартская, ул. Летняя до ул. Минусинская	В соответствии с проектными решениями генерального плана	До 2025г.
2.29	Строительство газопровода высокого давления по ул. Иртышская, ул. П. Морозова до ул. Печатная	Протяженность 2,0 км	Южная часть г. Калининграда, ул. Иртышская, ул. П. Морозова до ул. Печатная	В соответствии с проектными решениями генерального плана	До 2025г.
2.30	Строительство газопровода высокого давления по туп. Тихорецкий, ул. Киевская	Протяженность 2,17 км	Южная часть г. Калининграда, туп. Тихорецкий, ул. Киевская	В соответствии с проектными решениями генерального плана	До 2025г.
2.31	Строительство газопровода высокого давления по ул. Большая Окружная вдоль железной дороги до ул. А. Матросова	Протяженность 1,6 км	Юго-западная часть г. Калининграда, по ул. Большая Окружная вдоль железной дороги до ул. А. Матросова	В соответствии с проектными решениями генерального плана	До 2025г.
2.32	Строительство газопровода высокого давления по ул. Ладушкина, пер. Ладушкина, ул. Керченская	Протяженность 1,5 км	Юго-западная часть г. Калининграда, ул. Ладушкина, пер. Ладушкина, ул. Керченская	В соответствии с проектными решениями генерального плана	До 2025г.
2.33	Строительство газопровода высокого давления в пос. Прибрежный по ул. Заводская, пер. Заводской	Протяженность 0,98 км	Городской округ «Город Калининград», пос. Прибрежный, ул. Заводская, пер. Заводской	В соответствии с проектными решениями генерального плана	До 2025г.
2.34	Замена существующего газопровода диаметром 300 мм по ул. Олега Кошевого на газопровод диаметром 400 мм	Протяженность 2,78 км	Южная часть городского округа «Город Калининград», ул. Олега Кошевого	Проект реконструкции (корректировка схемы) системы газоснабжения городского округа «Город Калининград», утвержденный Постановлением администрации городского округа «Город Калининград» от 15 января 2010 г. №17	До 2025г.
2.35	Замена существующего газопровода диаметром 500 мм от ул. Литовский вал до ул. Генерала Буткова (выход на второй дюкер через р. Преголя) на газопровод диаметром 700 мм	Протяженность 2,79 км	Центральная часть городского округа «Город Калининград», ул. Лесопильная, наб. Адм. Трибуца, просп. Московский, ул. Ген. Буткова	Проект реконструкции (корректировка схемы) системы газоснабжения городского округа «Город Калининград», утвержденный Постановлением администрации городского округа «Город Калининград» от 15 января 2010 г. №17	До 2025г.
2.36	Перекладка газопровода диаметром 700 мм, через р. Старая Преголя и Новая Преголя от набережной Адмирала Трибуца до ул. Водной в районе ГРП-13	Протяженность 1,66 км	Центральная часть городского округа «Город Калининград», о. Октябрьский	Проект реконструкции (корректировка схемы) системы газоснабжения городского округа «Город Калининград», утвержденный Постановлением администрации городского округа «Город Калининград» от 15 января 2010 г. №17	2017 г.
2.37	Замена существующего газопровода диаметром 350 и 300 мм от ул. Аллея Смельых до ул. Олега Кошевого на газопровод диаметром 500 мм	Протяженность 0,7 км	Южная часть городского округа «Город Калининград», между ул. Аллея Смельых и ул. Олега Кошевого	Проект реконструкции (корректировка схемы) системы газоснабжения городского округа «Город Калининград», утвержденный Постановлением администрации городского округа «Город Калининград» от 15 января 2010 г. №17	До 2025г.

4.5. ПЕРЕЧЕНЬ ПЛАНИРУЕМЫХ ДЛЯ РАЗМЕЩЕНИЯ НА ТЕРРИТОРИИ ГОРОДСКОГО ОКРУГА «ГОРОД КАЛИНИНГРАД» ОБЪЕКТОВ МЕСТНОГО ЗНАЧЕНИЯ В СФЕРЕ ТЕПЛОСНАБЖЕНИЯ

№ пп	Назначение объекта	Наименование объекта	Основные характеристики объекта	Местоположение объекта	Основание для включения в перечень	Очертность строительства
1.1	Магистральные сети	Строительство новой тепломагистрали (магистраль №2) в зоне действия ТЭЦ-2 (участок от ТЭЦ-2 до ТНС-2)	Протяженностью 3,49 км	г. Калининград, ул. Энергетиков, ул. Б. Окружная	Схема теплоснабжения городского округа «Город Калининград» на период до 2029 года, утвержденная Постановлением администрации городского округа «Город Калининград» от 31.12.2013 №2074	До 2035г.
1.2		Строительство новой тепломагистрали (магистраль №2) в зоне действия ТЭЦ-2 (участок от ТЭЦ-2 до микрорайона Остров)	Протяженностью 2,04 км	г. Калининград, ул. Б. Окружная	Схема теплоснабжения городского округа «Город Калининград» на период до 2029 года, утвержденная Постановлением администрации городского округа «Город Калининград» от 31.12.2013 №2074	До 2035г.
1.3		Строительство новой тепломагистрали в зоне действия ТЭЦ-2 от ул. Б. Окружная до ул. Литовский вал	Протяженностью 3,32 км	г. Калининград, просп. Московский	Схема теплоснабжения городского округа «Город Калининград» на период до 2029 года, утвержденная Постановлением администрации городского округа «Город Калининград» от 31.12.2013 №2074	До 2035г.
1.4		Строительство новой тепломагистрали от наб. Ветеранов о. Октябрьский до ул. Шевченко	Протяженностью 1,32 км	г. Калининград, о. Октябрьский, ул. Октябрьская, просп. Московский	Схема теплоснабжения городского округа «Город Калининград» на период до 2029 года, утвержденная Постановлением администрации городского округа «Город Калининград» от 31.12.2013 №2074	2017 г.
1.5		Строительство теплотрассы по ул. Интернациональная	Протяженностью 0,45 км	г. Калининград, по ул. Интернациональная на участке от ул. У. Громовой до ул. Ген. Толстикова	Схема теплоснабжения городского округа «Город Калининград» на период до 2029 года, утвержденная Постановлением администрации городского округа «Город Калининград» от 31.12.2013 №2074	2017 г.
2.1	Котельные	Строительство газовой котельной «Большая окружная Северного жилого района» (обеспечение централизованного теплоснабжения территорий перспективной застройки по проектам планировок №№1, 10, 25)	Мощностью 130,0 Гкал/ч	Северная часть городского округа «Город Калининград», в районе ул. Елизаветинская	Схема теплоснабжения городского округа «Город Калининград» на период до 2029 года, утвержденная Постановлением администрации городского округа «Город Калининград» от 31.12.2013 №2074; в соответствии с проектами планировки №№1, 10, 25	До 2035г.
2.2		Строительство газовой котельной в районе Юго-Западной части города (Суворово, Чайковское, Чапаево) (по проекту планировки №15)	Мощностью 30,0 Гкал/ч	Юго-западная часть городского округа «Город Калининград», территория в районе Суворово, Чайковское, Чапаево	Схема теплоснабжения городского округа «Город Калининград» на период до 2029 года, утвержденная Постановлением администрации городского округа «Город Калининград» от 31.12.2013 №2074; в соответствии с проектом планировки №15	До 2035г.
2.3		Строительство газовой котельной в районе ул. Можайская – Суворова	Мощностью 2,3 Гкал/ч	Юго-западная часть городского округа «Город Калининград», ул. Можайская – Суворова	Схема теплоснабжения городского округа «Город Калининград» на период до 2029 года, утвержденная Постановлением администрации городского округа «Город Калининград» от 31.12.2013 №2074; в соответствии с проектом планировки №15	До 2025г.
2.4		Строительство блочной газовой котельной в районе М. Борисово	Мощностью 12 Гкал/ч	Юго-восточная часть городского округа «Город Калининград», в районе М. Борисово	Схема теплоснабжения городского округа «Город Калининград» на период до 2029 года, утвержденная Постановлением администрации городского округа «Город Калининград» от 31.12.2013 №2074	До 2025г.
2.5		Строительство котельной восточного жилого района	Мощностью 220 Гкал/ч	Северо-восточная часть городского округа «Город Калининград», территория проектируемых жилых районов ВЖР-1 и ВЖР-2	Схема теплоснабжения городского округа «Город Калининград» на период до 2029 года, утвержденная Постановлением администрации городского округа «Город Калининград» от 31.12.2013 №2074; в соответствии с проектами планировки №№3, 4	До 2035г.
2.6		Строительство котельной «Остров»	Мощностью 32 Гкал/ч	Центральная часть городского округа «Город Калининград», о. Октябрьский	Схема теплоснабжения городского округа «Город Калининград» на период до 2029 года, утвержденная Постановлением администрации городского округа «Город Калининград» от 31.12.2013 №2074; в соответствии с проектом планировки №34	До 2035г.
2.7		Строительство котельной в зоне действия РТС «Цеппрусс»	Мощностью 30 Гкал/ч	Западная часть городского округа «Город Калининград», в районе ул. Ручейная	Схема теплоснабжения городского округа «Город Калининград» на период до 2029 года, утвержденная Постановлением администрации городского округа «Город Калининград» от 31.12.2013 №2074	До 2035г.

(Продолжение на стр. 204)

(Продолжение. Начало на стр. 1-203)

2.8	Строительство котельной в северо-западной части территории городского округа «Город Калининград», для теплоснабжения объектов в границах ул. Б. Окружная – шос. Люблинское	Мощностью 30 Гкал/ч	Северо-западная часть городского округа «Город Калининград», территория в границах ул. Б. Окружная – шос. Люблинское	В соответствии с проектными решениями генерального плана, в соответствии с проектом планировки №23	До 2035г.
2.9	Строительство котельной в северо-восточной части городского округа «Город Калининград»	Мощностью 11,0 МВт	Северо-восточная часть городского округа «Город Калининград», в границах ул. А.Невского – ул. Артиллерийская, по ул. Арсенальная	В соответствии с проектом планировки №70	До 2025г.
2.10	Строительство котельной в северо-восточной части городского округа «Город Калининград»	Мощностью 5,9 МВт	Северо-восточная часть городского округа «Город Калининград», в границах ул. А.Невского – ул. Артиллерийская, по ул. Арсенальная	В соответствии с проектом планировки №70	До 2025г.
2.11	Строительство газовой котельной в западной части городского округа «Город Калининград» в районе ул. Ручейная	Мощность установить проектом	Западная часть городского округа «Город Калининград» в районе ул. Ручейная, земельный участок с кадастровым номером 39:15:111402:266	В соответствии с письмом Администрации городского округа «Город Калининград» №п-КАиС-8449 от 21.08.2015 г.	До 2025г.

4.6. ПЕРЕЧЕНЬ ПЛАНИРУЕМЫХ ДЛЯ РАЗМЕЩЕНИЯ НА ТЕРРИТОРИИ ГОРОДСКОГО ОКРУГА «ГОРОД КАЛИНИНГРАД» ОБЪЕКТОВ МЕСТНОГО ЗНАЧЕНИЯ В СФЕРЕ ДОЖДЕВОЙ КАНАЛИЗАЦИИ

№ пп	Назначение объекта	Наименование объекта	Основные характеристики объекта	Местоположение объекта	Основание для включения в перечень	Очед-режим строительства
1.	Очистные сооружения	Строительство очистных сооружений дождевой канализации (водовыпусканые блоки)	123 ед.	В границах городского округа «Город Калининград»	Схема дождевой канализации и гидросистемы городского округа «Город Калининград», утвержденная Постановлением администрации городского округа «Город Калининград» от 22 марта 2012 г. №414	До 2035г.
2.	Магистральные сети	Строительство дождевой канализации	Протяженность 218,1 км	В границах городского округа «Город Калининград»	Схема дождевой канализации и гидросистемы городского округа «Город Калининград», утвержденная Постановлением администрации городского округа «Город Калининград» от 22 марта 2012 г. №414	До 2035г.

4.7. ПЕРЕЧЕНЬ ПЛАНИРУЕМЫХ ДЛЯ РАЗМЕЩЕНИЯ НА ТЕРРИТОРИИ ГОРОДСКОГО ОКРУГА «ГОРОД КАЛИНИНГРАД» ОБЪЕКТОВ МЕСТНОГО ЗНАЧЕНИЯ В СФЕРЕ АВТОМОБИЛЬНЫХ ДОРОГ И ИСКУССТВЕННЫХ СООРУЖЕНИЙ

№пп	Назначение объекта	Наименование объекта	Основные характеристики объекта	Местоположение объекта	Основание для включения в перечень	Очед-режим строительства
1.1	Автомобильные дороги местного значения и искусственные сооружения на дорогах в границах городского округа	Строительство автодорожного моста через р. Новая Преголя		г. Калининград, створ Восточной эстакады	Муниципальная программа «Развитие дорожно-транспортного комплекса городского округа «Город Калининград», утв. Постановлением Адм. от 20.10.2014 N 1639 (в ред. Постановления от 27.01.2015 N 102)	до 2018г.
1.2		Строительство пешеходного моста через р. Новая Преголя	протяжённость 120 м., ширина не менее 14,0 м	г. Калининград, створ Литовского вала	Проектные предложения генерального плана	до 2035г.
1.3		Строительство автодорожного моста через р. Старая Преголя	протяжённость 210 м., ширина не менее 22,5 м	г. Калининград, створ проезда Дзержинского	Проектные предложения генерального плана	до 2035г.
1.4		Строительство пешеходного моста через р. Старая Преголя	протяжённость 180 м., ширина не менее 14,0 м	г. Калининград, створ просп. Калинина	Проектные предложения генерального плана	до 2035г.
1.5		Строительство пешеходного моста через р. Новая Преголя	протяжённость 70 м., ширина не менее 14,0 м	г. Калининград, около Дворца Спорта	Проектные предложения генерального плана (см. главу 20 материалов по обоснованию)	до 2018г.
1.6		Реконструкция бывшего железнодорожного моста под пешеходное движение	определить проектом	г. Калининград, акватория р. Преголя у музея океанографии	Проектные предложения генерального плана (см. главу 20 материалов по обоснованию)	до 2018г.
1.7		Строительство подземного пешеходного перехода под пл. Василевского	протяжённость 280 м., ширину определить проектом	г. Калининград, зона улично-дорожной сети	Проектные предложения генерального плана (см. главу 20 материалов по обоснованию)	до 2018г.

1.8	Строительство надземного пешеходного перехода через Московский проспект, соединяющего ул. Зарайскую, наб. Адм. Трибуца, наб. Ген. Карбышева	определить проектом	г. Калининград, общественно-деловая зона, зона улично-дорожной сети	Муниципальная программа «Развитие дорожно-транспортного комплекса городского округа «Город Калининград», утв. Постановлением Адм. от 20.10.2014 N 1639 (в ред. Постановления от 27.01.2015 N 102)	до 2035г.
1.9	Строительство пересечения в двух уровнях на Восточной эстакаде	определить проектом	г. Калининград, зона улично-дорожной сети	Программа подготовки чемпионата мира 2018г.	до 2018г.
1.10	Строительство съездов с мостового перехода через реки Старая и Новая Преголя и транспортной развязки в районе бульвара Солнечного	определить проектом	г. Калининград, зона улично-дорожной сети	Муниципальная программа «Развитие дорожно-транспортного комплекса городского округа «Город Калининград», утв. Постановлением Адм. от 20.10.2014 N 1639 (в ред. Постановления от 27.01.2015 N 102)	до 2018г.
1.11	Строительство подземного пешеходного перехода под железнодорожными путями в составе транспортно-пересадочного узла «Северо-Запад»	протяжённость 100 м., ширину определить проектом	г. Калининград, зона улично-дорожной сети, зона транспортной инфраструктуры	Проектные предложения генерального плана (см. главу 20 материалов по обоснованию).	до 2018г.
1.12	Строительство подземного пешеходного перехода под железнодорожными путями в составе транспортно-пересадочного узла «Северный»	протяжённость 100 м., ширину определить проектом	г. Калининград, зона улично-дорожной сети, зона транспортной инфраструктуры	Проектные предложения генерального плана (см. главу 20 материалов по обоснованию).	до 2018г.
1.13	Строительство пересечения в двух уровнях Восточной эстакады и Московского проспекта	определить проектом	г. Калининград, зона улично-дорожной сети	Программа подготовки чемпионата мира 2018г.	до 2018г.
1.14	Строительство автодорожного моста через р. Старая Преголя (третий этап сооружения Восточной эстакады)	протяжённость 250 м., ширина не менее 24 м	г. Калининград, створ устья реки Лесная	Проектные предложения генерального плана (см. главу 20 материалов по обоснованию). Проект планировки территории №34рф.	2019-2025гг.
1.15	Строительство автомобильного путепровода через железнодорожную дорогу в створе ул. Дзержинского	протяжённость 300 м., ширина не менее 17,0 м.	г. Калининград, зона улично-дорожной сети, зона транспортной инфраструктуры	Проектные предложения генерального плана (см. главу 20 материалов по обоснованию). Проект планировки территории №34рф.	2019-2025гг.
1.16	Строительство пересечения в двух уровнях ул. Суворова и Калининградского шоссе	определить проектом	г. Калининград, зона улично-дорожной сети	Проектные предложения генерального плана (см. главу 20 материалов по обоснованию).	2019-2025гг.
1.17	Реконструкция железнодорожного путепровода (прокола) в створе ул. Иркутской	определить проектом	г. Калининград, зона улично-дорожной сети, зона транспортной инфраструктуры	Проектные предложения генерального плана (см. главу 20 материалов по обоснованию).	2019-2025гг.
1.18	Строительство автомобильно-трамвайного путепровода по ул. Киевской через железнодорожные пути станции Калининград	протяжённость 180 м., ширина не менее 18,5 м.	г. Калининград, зона улично-дорожной сети, зона транспортной инфраструктуры	Проектные предложения генерального плана (см. главу 20 материалов по обоснованию).	2019-2025гг.
1.19	Строительство комплекса виадуков над путями станции Калининград (Южный виадук)	суммарная протяжённость с подъездами с учётом разветвления 1300 м., ширина 5,5 – 15,5 м.	г. Калининград, зона улично-дорожной сети, зона транспортной инфраструктуры	Проектные предложения генерального плана (см. главу 20 материалов по обоснованию).	2019-2025гг.
1.20	Строительство автодорожного моста через р. Преголю с комплексом предмостовых сооружений и пересечений в створе ул. Железнодорожная и Генерала Буткова	протяжённость 570 м., ширина не менее 22,5 м.	г. Калининград, зона улично-дорожной сети, зона акваторий водных объектов	Проектные предложения генерального плана (см. главу 20 материалов по обоснованию).	2019-2025гг.
1.21	Строительство подземного пешеходного перехода под пересечением ул. Фрунзе и ул. 9 апреля	протяжённость 280 м., ширину определить проектом	г. Калининград, зона улично-дорожной сети	Проектные предложения генерального плана (см. главу 20 материалов по обоснованию).	2019-2025гг.
1.22	Строительство подземного пешеходного перехода под пересечением Московского проспекта и ул. Грига	протяжённость 60 м., ширину определить проектом	г. Калининград, зона улично-дорожной сети	Проектные предложения генерального плана (см. главу 20 материалов по обоснованию).	2019-2025гг.
1.23	Строительство подземного пешеходного перехода под пересечением Ленинского проспекта и ул. Шевченко	протяжённость 80 м., ширину определить проектом	г. Калининград, зона улично-дорожной сети	Проектные предложения генерального плана (см. главу 20 материалов по обоснованию).	2019-2025гг.
1.24	Строительство подземного пешеходного перехода под пересечением Гвардейского проспекта и ул. Театральной	протяжённость 60 м., ширину определить проектом	г. Калининград, зона улично-дорожной сети	Проектные предложения генерального плана (см. главу 20 материалов по обоснованию).	2019-2025гг.
1.25	Строительство подземного пешеходного перехода под пересечением Ленинского проспекта и ул. Театральной	протяжённость 30 м., ширину определить проектом	г. Калининград, зона улично-дорожной сети	Проектные предложения генерального плана (см. главу 20 материалов по обоснованию).	2019-2025гг.

1.26	Строительство подземного пешеходного перехода под ул. Емельянова и железнодорожными путями в составе транспортно-пересадочного узла «Московский рынок»	протяжённость 100 м., ширину определить проектом	г. Калининград, зона улично-дорожной сети, зона транспортной инфраструктуры	Проектные предложения генерального плана (см. главу 20 материалов по обоснованию).	2019-2025гг.	1.47		Строительство автодорожного моста над Пильевым каналом	протяжённость 60 м., ширина 12,0 м	г. Калининград, в створе ул. Спортивная	Проектные предложения генерального плана (см. главу 20 материалов по обоснованию).	2026-2035гг.
1.27	Строительство подземного пешеходного перехода под проездной частью и железнодорожными путями в составе транспортно-пересадочного узла «Брусничная»	протяжённость 100 м., ширину определить проектом	г. Калининград, зона улично-дорожной сети, зона транспортной инфраструктуры	Проектные предложения генерального плана (см. главу 20 материалов по обоснованию).	2019-2025гг.	1.48		Строительство двух путепроводов (проколов) под железнодорожными путями в парке Победы	Протяжённость каждого путепровода 20м., прочее определить проектом	г. Калининград, соединительная улица между ул. Генерала Буткова и проектируемой Велосипедной дорогой	Проектные предложения генерального плана (см. главу 20 материалов по обоснованию).	2026-2035гг.
1.28	Строительство пешеходного моста через р. Старая Преголя	протяжённость 70 м., ширина не менее 14,0 м	г. Калининград, Старопрегольская набережная	Проектные предложения генерального плана (см. главу 20 материалов по обоснованию).	2019-2025гг.	1.49		Строительство автодорожного путепровода в районе пос. Совхозное	Протяжённость (пролёт) 60,0 м., ширина 10,0 м	г. Калининград, в створе проектируемой дороги нового жилого района и продолжения ул. Полярной	Проект планировки с проектом межевания в его составе территории в границах ул. Б. Окружной – шоссе Люблинское в Центральном районе г. Калининграда	2026-2035гг.
1.29	Строительство пешеходного моста через р. Новая Преголя	протяжённость 40 м., ширина не менее 14,0 м	г. Калининград, в районе Центральной площади	Проектные предложения генерального плана (см. главу 20 материалов по обоснованию).	2019-2025гг.	1.50		Строительство пересечения между Велосипедной дорогой и соединительной улицей с ул. Генерала Буткова	определить проектом	г. Калининград, зона улично-дорожной сети	Проектные предложения генерального плана (см. главу 20 материалов по обоснованию).	2026-2035гг.
1.30	Строительство автодорожного путепровода через железнодорожные пути линии Калининград – Багратионовск	протяжённость 210 м., ширина не менее 17,0 м	г. Калининград, в створе проектируемой магистрали севернее ул. Муромской	Проектные предложения генерального плана (см. главу 20 материалов по обоснованию).	2026-2035гг.	1.51		Строительство автодорожного путепровода через железнодорожные пути линии Калининград – Мамоново	протяжённость 100 м., ширина не менее 17,0 м	г. Калининград, в створе ул. Окружной	Проектные предложения генерального плана (см. главу 20 материалов по обоснованию).	2026-2035гг.
1.31	Строительство автодорожного путепровода через железнодорожные пути линии Калининград – Багратионовск	протяжённость 120 м., ширина не менее 17,0 м	г. Калининград, в створе ул. Окружной	Проектные предложения генерального плана (см. главу 20 материалов по обоснованию).	2026-2035гг.	1.52		Строительство автодорожного путепровода через железнодорожные пути линии Калининград – Мамоново	протяжённость 150 м., ширина не менее 22,0 м	г. Калининград, в створе с проектируемым продолжением ул. Интернациональная	Проектные предложения генерального плана (см. главу 20 материалов по обоснованию).	2026-2035гг.
1.32	Строительство автодорожного путепровода через железнодорожные пути линии Калининград – Балтийск	протяжённость 100 м., ширина не менее 10,0 м	г. Калининград, в створе ул. Магнитогорской	Проектные предложения генерального плана (см. главу 20 материалов по обоснованию).	2026-2035гг.	1.53		Строительство автодорожного путепровода через подъездные железнодорожные пути от линии Калининград – Мамоново	протяжённость 20 м., ширина не менее 22,0 м	г. Калининград, в створе с проектируемым продолжением ул. Интернациональная	Проектные предложения генерального плана (см. главу 20 материалов по обоснованию).	2026-2035гг.
1.33	Строительство автодорожного путепровода через железнодорожные пути линии Калининград – Балтийск	протяжённость 200 м., ширина не менее 10,0 м	г. Калининград, восточнее платформы «13-ый км.»	Проектные предложения генерального плана (см. главу 20 материалов по обоснованию).	2026-2035гг.	1.54		Строительство автодорожного путепровода через подъездные пути в районе перспективного порта	протяжённость 120 м., ширина 15,0 м	г. Калининград, в створе проектируемой Западной проммагистрали	Проектные предложения генерального плана (см. главу 20 материалов по обоснованию).	2026-2035гг.
1.34	Строительство пересечения в двух уровнях ул. Б. Окружной и ул. Аллея Смелых	определить проектом	г. Калининград, зона улично-дорожной сети	Проектные предложения генерального плана (см. главу 20 материалов по обоснованию).	2026-2035гг.	1.55		Строительство автодорожного путепровода через подъездные пути в районе пер. Качалова	протяжённость 20 м., ширина 15,0 м	г. Калининград, в створе с ул. Суворова	Проектные предложения генерального плана (см. главу 20 материалов по обоснованию).	2026-2035гг.
1.35	Строительство пересечения в двух уровнях ул. Б. Окружной и продолжения ул. Полярной	определить проектом	г. Калининград, зона улично-дорожной сети	Проектные предложения генерального плана (см. главу 20 материалов по обоснованию).	2026-2035гг.	1.56		Строительство автодорожного путепровода через подъездные пути в районе озера Ворошиловское	протяжённость 60 м., ширина не менее 12,0 м	г. Калининград, в створе с проектируемым продолжением ул. Портовая	Проектные предложения генерального плана (см. главу 20 материалов по обоснованию).	2026-2035гг.
1.36	Строительство пересечения в двух уровнях Балтийского шоссе и ул. Карташёва	протяжённость 70 м., ширина не менее 10,0 м	г. Калининград, зона улично-дорожной сети	Проектные предложения генерального плана (см. главу 20 материалов по обоснованию).	2026-2035гг.	1.57		Строительство надземного велосипедно-пешеходного перехода над пр. Победы в районе Менделеевского вдхр.	протяжённость 40 м., ширина 6,0 м	г. Калининград, зона улично-дорожной сети	Проектные предложения генерального плана (см. главу 20 материалов по обоснованию).	2026-2035гг.
1.37	Строительство пересечения в двух уровнях Северного обхода и проектируемого продолжения ул. Маршала Борзова	протяжённость 90 м., ширина не менее 15,0 м	г. Калининград, зона улично-дорожной сети	Проектные предложения генерального плана (см. главу 20 материалов по обоснованию).	2026-2035гг.	1.58		Строительство надземного велосипедно-пешеходного перехода над Балтийским шоссе в районе озера Пелавского	протяжённость 60 м., ширина 6,0 м	г. Калининград, зона улично-дорожной сети	Проектные предложения генерального плана (см. главу 20 материалов по обоснованию).	2026-2035гг.
1.38	Строительство пересечения в двух уровнях ул. Толстикова и ул. Окружной	протяжённость 80 м., ширина 15,0 м	г. Калининград, зона улично-дорожной сети	Проектные предложения генерального плана (см. главу 20 материалов по обоснованию).	2026-2035гг.	2.1	Магистральные улицы и дороги в границах населенного пункта	Строительство и реконструкция комплекса магистралей по ул. Аэропортной, ул. Орудийной, ул. Молодой Гвардии	протяжённость 2,11 км., в т.ч. реконструкция (расширение до 4 полос) 0,97 км.	г. Калининград, зона улично-дорожной сети	Программа подготовки чемпионата мира 2018г.	до 2018
1.39	Строительство автодорожного путепровода через железнодорожные пути линии Калининград – Переславское	протяжённость 110 м., ширина не менее 10,0 м	г. Калининград, в створе ул. Докука	Проектные предложения генерального плана (см. главу 20 материалов по обоснованию).	2026-2035гг.	2.2		Строительство Восточной эстакады и съездов с неё на остров Октябрьский в комплексе с одноуровневыми пересечениями кольцевого типа	протяжённость 2,31 км.	г. Калининград, зона улично-дорожной сети	Программа подготовки чемпионата мира 2018г.	до 2018
1.40	Строительство автодорожного путепровода через железнодорожные пути линии Калининград – Переславское	протяжённость 160 м., ширина не менее 17,0 м	г. Калининград, в створе ул. Окуловская и Елизаветинская	Проектные предложения генерального плана (см. главу 20 материалов по обоснованию).	2026-2035гг.	2.3		Реконструкция улицы Аллея Смелых от ул. Дзержинского до ул. Интернациональной	протяжённость 4,50 км.	г. Калининград, зона улично-дорожной сети	Муниципальная программа «Развитие дорожно-транспортного комплекса городского округа «Город Калининград», утв. Постановлением Адм. от 20.10.2014 N 1639 (ред. Постановления от 27.01.2015 N 102)	до 2018
1.41	Строительство автодорожного путепровода через железнодорожные пути линии Калининград – Зеленоградск	протяжённость 120 м., ширина не менее 10,0 м	г. Калининград, в створе 4-ая Окружная	Проектные предложения генерального плана (см. главу 20 материалов по обоснованию).	2026-2035гг.	2.4		Строительство улицы 9 апреля на отрезке от пл. Василевского до ул. Нерчинской	протяжённость 0,39 км., сечение 10,5 + трам. + 10,5	г. Калининград, зона улично-дорожной сети	Муниципальная программа «Развитие дорожно-транспортного комплекса городского округа «Город Калининград», утв. Постановлением Адм. от 20.10.2014 N 1639 (ред. Постановления от 27.01.2015 N 102)	до 2018
1.42	Строительство автодорожного путепровода через железнодорожные пути линии Калининград – Черняховск	протяжённость 70 м., ширина 15,0 м	г. Калининград, в створе ул. Энергетиков	Проектные предложения генерального плана (см. главу 20 материалов по обоснованию).	2026-2035гг.	2.5		Строительство улицы от ул. Большая Окружная – Люблинское шоссе	протяжённость 3,76 км., сечение согласно ПСД	г. Калининград, зона улично-дорожной сети	Муниципальная программа «Развитие дорожно-транспортного комплекса городского округа «Город Калининград», утв. Постановлением Адм. от 20.10.2014 N 1639 (ред. Постановления от 27.01.2015 N 102)	до 2018
1.43	Строительство автодорожного моста через р. Преголю	протяжённость 520 м., ширина 18,0 м	г. Калининград, в створе проектируемой Западной проммагистрали	Проектные предложения генерального плана (см. главу 20 материалов по обоснованию).	2026-2035гг.							
1.44	Строительство пешеходного моста через реку Старая Преголя	протяжённость 90 м., ширина 10,0 м	г. Калининград, в створе ул. Днепропетровская	Проектные предложения генерального плана (см. главу 20 материалов по обоснованию).	2026-2035гг.							
1.45	Строительство пешеходного моста через реку Старая Преголя	протяжённость 100 м., ширина 10,0 м	г. Калининград, в створе проектируемой улицы около Восточной эстакады	Проектные предложения генерального плана (см. главу 20 материалов по обоснованию).	2026-2035гг.							
1.46	Строительство пешеходного моста через реку Новая Преголя	протяжённость 100 м., ширина 12,0 м	г. Калининград, в створе ул. Грига	Проектные предложения генерального плана (см. главу 20 материалов по обоснованию).	2026-2035гг.							

(Продолжение на стр. 206)

(Продолжение. Начало на стр. 1-205)

2.6	<p>Строительство улицы Артиллерийской</p> <p>протяжённость 0,65 км.</p> <p>г. Калининград, зона улично-дорожной сети</p> <p>Муниципальная программа «Развитие дорожно-транспортного комплекса городского округа «Город Калининград», утв. Постановлением Адм. от 20.10.2014 N 1639 (в ред. Постановления от 27.01.2015 N 102)</p> <p>до 2018</p>	2.20	Строительство магистральной улицы общегородского значения ул. Большая Окружная – Люблинское шоссе	Протяжённость 3,76 км., ширина пр. ч. 15,0 м.	г. Калининград, зона улично-дорожной сети	Проект планировки до 2018г.
2.7		2.21	Строительство улицы Закатная	Протяжённость 1,60 км., ширина пр. ч. 15 м.	г. Калининград, зона улично-дорожной сети	Проектные предложения генерального плана (см. главу 20 материалов по обоснованию) 2019-2025гг.
2.8		2.22	Реконструкция улицы Юношеской	Протяжённость 0,3 км., ширина пр. ч. 10,5 м.	г. Калининград, зона улично-дорожной сети	Проектные предложения генерального плана (см. главу 20 материалов по обоснованию) 2019-2025гг.
2.9		2.23	Реконструкция улицы Ракитной	Протяжённость 0,5 км., ширина пр. ч. 10,5 м.	г. Калининград, зона улично-дорожной сети	Проектные предложения генерального плана (см. главу 20 материалов по обоснованию) 2019-2025гг.
2.10		2.24	Реконструкция улицы Гаражной	Протяжённость 0,42 км., ширина пр. ч. 14 м.	г. Калининград, зона улично-дорожной сети	Проектные предложения генерального плана (см. главу 20 материалов по обоснованию) 2019-2025гг.
2.11		2.25	Строительство улицы Велосипедная дорога	Протяжённость 2,03 км., ширина пр. ч. 14 м.	г. Калининград, зона улично-дорожной сети	Проектные предложения генерального плана (см. главу 20 материалов по обоснованию) 2019-2025гг.
2.12		2.26	Строительство Западной проммагистрали в левобережной части города	Протяжённость 1,32 км., ширина пр. ч. 15 м.	г. Калининград, зона улично-дорожной сети	Проектные предложения генерального плана (см. главу 20 материалов по обоснованию) 2019-2025гг.
2.13		2.27	Строительство Западной проммагистрали в правобережной части города	Протяжённость 1,15 км., ширина пр. ч. 15 м.	г. Калининград, зона улично-дорожной сети	Проектные предложения генерального плана (см. главу 20 материалов по обоснованию) 2019-2025гг.
2.14		2.28	Реконструкция переулка 2-го Трамвайного	Протяжённость 0,56 км., ширина пр. ч. 6,0+14,0+6,0 м.	г. Калининград, зона улично-дорожной сети	Проектные предложения генерального плана (см. главу 20 материалов по обоснованию) 2019-2025гг.
2.15		2.29	Реконструкция улицы Инженерной	Протяжённость 0,38 км., ширина пр. ч. 12 – 14 м.	г. Калининград, зона улично-дорожной сети	Проектные предложения генерального плана (см. главу 20 материалов по обоснованию) 2019-2025гг.
2.16		2.30	Реконструкция улицы Киевской	Протяжённость 0,38 км., ширина пр. ч. 12 – 14 м.	г. Калининград, зона улично-дорожной сети	Проектные предложения генерального плана (см. главу 20 материалов по обоснованию) 2019-2025гг.
2.17		2.31	Строительство улицы Толстикова	Протяжённость 1,26 км., ширина пр. ч. 15,0 м. + трам.	г. Калининград, зона улично-дорожной сети	Проектные предложения генерального плана (см. главу 20 материалов по обоснованию) 2019-2025гг.
2.18		2.32	Строительство улицы Толстикова	Протяжённость 0,78 км., ширина пр. ч. 15,0 м.	г. Калининград, зона улично-дорожной сети	Проектные предложения генерального плана (см. главу 20 материалов по обоснованию) 2019-2025гг.
2.19		2.33	Строительство улицы Интернациональной	Протяжённость 2,85 км., ширина пр. ч. 7,0 + 7,0 + трам.	г. Калининград, зона улично-дорожной сети	Проектные предложения генерального плана (см. главу 20 материалов по обоснованию) 2019-2025гг.
		2.34	Строительство улицы Машиностроительной	Протяжённость 1,16 км., ширина пр. ч. 7 м.	г. Калининград, зона улично-дорожной сети	Проектные предложения генерального плана (см. главу 20 материалов по обоснованию) 2019-2025гг.
		2.35	Строительство Южного обхода (от ул. Суворова до ул. Камской)	Протяжённость 2,04 км., ширина пр. ч. 14 м.	г. Калининград, зона улично-дорожной сети	Проектные предложения генерального плана (см. главу 20 материалов по обоснованию) 2019-2025гг.
		2.36	Реконструкция улицы Островского (на участке от ул. Гайдара до ул. Тельмана)	Протяжённость 1,15 км., ширина пр. ч. 15 м.	г. Калининград, зона улично-дорожной сети	Проектные предложения генерального плана (см. главу 20 материалов по обоснованию) 2019-2025гг.
		2.37	Строительство Восточной эстакады от острова Октябрьского до ул. Яблочной	Протяжённость 0,97 км., ширина пр. ч. 15,0 + трам.	г. Калининград, зона улично-дорожной сети	Проектные предложения генерального плана (см. главу 20 материалов по обоснованию) 2019-2025гг.
		2.38	Строительство Восточной эстакады от ул. Яблочной до ул. Емельянова	Протяжённость 0,78 км., ширина пр. ч. 15,0 + трам.	г. Калининград, зона улично-дорожной сети	Проектные предложения генерального плана (см. главу 20 материалов по обоснованию) 2019-2025гг.
		2.39	Строительство переулка 3-его Ржевского и продолжения	Протяжённость 1,51 км., ширина пр. ч. 7,0 + 10,5 м.	г. Калининград, зона улично-дорожной сети	Проектные предложения генерального плана (см. главу 20 материалов по обоснованию) 2019-2025гг.
		2.40	Реконструкция улицы Айвазовского, улицы Пархоменко	Протяжённость 1,69 км., ширина пр. ч. 7 м.	г. Калининград, зона улично-дорожной сети	Проектные предложения генерального плана (см. главу 20 материалов по обоснованию) 2019-2025гг.
		2.41	Строительство продолжения проезда Дзержинского на Октябрьский остров	Протяжённость 1,30 км., ширина пр. ч. 15 м.	г. Калининград, зона улично-дорожной сети	Проектные предложения генерального плана (см. главу 20 материалов по обоснованию) 2019-2025гг.

(Продолжение на стр. 208)

(Продолжение. Начало на стр. 1-207)

2.84		Строительство объезда в районе А. Космодемьянского	Протяжённость 2,11 км., ширина пр. ч. 7 м.	г. Калининград, зона улично-дорожной сети	Проектные предложения генерального плана (см. главу 20 материалов по обоснованию)	2026-2035гг.
2.85		Реконструкция улицы Сызранской	Протяжённость 3,48 км., ширина пр. ч. 7 м.	г. Калининград, зона улично-дорожной сети	Проектные предложения генерального плана (см. главу 20 материалов по обоснованию)	2026-2035гг.
2.86		Реконструкция улицы Ломоносова	Протяжённость 1,41 км., ширина пр. ч. 7 – 10,5 м.	г. Калининград, зона улично-дорожной сети	Проектные предложения генерального плана (см. главу 20 материалов по обоснованию)	2026-2035гг.
2.87		Строительство улицы Полярной (продолжение)	Протяжённость 1,49 км., ширина пр. ч. 14 м.	г. Калининград, зона улично-дорожной сети	Проектные предложения генерального плана (см. главу 20 материалов по обоснованию)	2026-2035гг.
2.88		Строительство улицы Херсонской с выходом на ул. 1-ая Окружная	Протяжённость 0,92 км., ширина пр. ч. 10,5 м.	г. Калининград, зона улично-дорожной сети	Проектные предложения генерального плана (см. главу 20 материалов по обоснованию)	2026-2035гг.
2.89		Реконструкция улицы 4-ой Окружной	Протяжённость 0,12 км., ширина пр. ч. 7 м.	г. Калининград, зона улично-дорожной сети	Проектные предложения генерального плана (см. главу 20 материалов по обоснованию)	2026-2035гг.
2.90		Строительство улицы Еловая аллея	Протяжённость 0,65 км., ширина пр. ч. 10,5 -14 м.	г. Калининград, зона улично-дорожной сети	Проектные предложения генерального плана (см. главу 20 материалов по обоснованию)	2026-2035гг.
2.91		Реконструкция улицы Еловая аллея	Протяжённость 0,13 км., ширина пр. ч. 10,5 -14 м.	г. Калининград, зона улично-дорожной сети	Проектные предложения генерального плана (см. главу 20 материалов по обоснованию)	2026-2035гг.
2.92		Строительство улицы Чувашской – Малоярославская	Протяжённость 1,13 км., ширина пр. ч. 7 – 10,5 м.	г. Калининград, зона улично-дорожной сети	Проектные предложения генерального плана (см. главу 20 материалов по обоснованию)	2026-2035гг.
2.93		Реконструкция улицы Чувашской – Малоярославская	Протяжённость 0,3 км., ширина пр. ч. 7 – 10,5 м.	г. Калининград, зона улично-дорожной сети	Проектные предложения генерального плана (см. главу 20 материалов по обоснованию)	2026-2035гг.
2.94		Строительство улицы Ялтинской	Протяжённость 2,54 км., ширина пр. ч. 7 м.	г. Калининград, зона улично-дорожной сети	Проектные предложения генерального плана (см. главу 20 материалов по обоснованию)	2026-2035гг.
2.95		Реконструкция улицы Яблочной	Протяжённость 0,25 км., ширина пр. ч. 7 м.	г. Калининград, зона улично-дорожной сети	Проектные предложения генерального плана (см. главу 20 материалов по обоснованию)	2026-2035гг.
2.96		Реконструкция улицы Акварельной	Протяжённость 1,78 км., ширина пр. ч. 7 – 10,5 м.	г. Калининград, зона улично-дорожной сети	Проектные предложения генерального плана (см. главу 20 материалов по обоснованию)	2026-2035гг.
2.97		Строительство улицы Камской (продолжение вдоль ж.д. Калининград – Мамоново)	Протяжённость 1,6 км., ширина пр. ч. 7 м.	г. Калининград, зона улично-дорожной сети	Проектные предложения генерального плана (см. главу 20 материалов по обоснованию)	2026-2035гг.
2.98		Строительство магистрали в Юго-Западном жилом районе	Протяжённость 0,89 км., ширина пр. ч. 14,0 + трам.	г. Калининград, зона улично-дорожной сети	Проектные предложения генерального плана (см. главу 20 материалов по обоснованию)	2026-2035гг.
3.1	Иные объекты улично-дорожной сети	Строительство улиц в жилой застройке в районах жилищного строительства	протяжённость 21,38 км. ширина пр. ч. 6,047,0 м.	г. Калининград, зона улично-дорожной сети	Проектные предложения генерального плана (см. главу 20 материалов по обоснованию), проекты планировки территории	до 2018г.
3.2		Строительство улиц в жилой застройке в районах жилищного строительства	протяжённость 46,85 км. ширина пр. ч. 6,047,0 м.	г. Калининград, зона улично-дорожной сети	Проектные предложения генерального плана (см. главу 20 материалов по обоснованию), проекты планировки территории	2019 – 2025 гг.
3.3		Строительство улиц в жилой застройке в районах жилищного строительства	протяжённость 27,61 км. ширина пр. ч. 6,047,0 м.	г. Калининград, зона улично-дорожной сети	Проектные предложения генерального плана (см. главу 20 материалов по обоснованию), проекты планировки территории	2026 – 2035 гг.
3.4		Строительство улиц промышленных районов	протяжённость 16,30 км. ширина пр. ч. 7,0410,5 м.	г. Калининград, зона улично-дорожной сети	Проектные предложения генерального плана (см. главу 20 материалов по обоснованию), проекты планировки территории	2019 – 2025 гг.
3.5		Строительство улиц промышленных районов	протяжённость 6,08 км. ширина пр. ч. 7,0410,5 м.	г. Калининград, зона улично-дорожной сети	Проектные предложения генерального плана (см. главу 20 материалов по обоснованию), проекты планировки территории	2026 – 2035 гг.

3.6	Строительство магистральных велодорожек	протяжённость 53,0 км. ширина пр. ч. 1,5 – 3,0 м.	г. Калининград, зона улично-дорожной сети	Проектные предложения генерального плана (см. главу 20 материалов по обоснованию), проекты планировки территории	до 2018г.
3.7	Строительство магистральных велодорожек	протяжённость 54,0 км. ширина пр. ч. 1,5 – 3,0 м.	г. Калининград, зона улично-дорожной сети	Проектные предложения генерального плана (см. главу 20 материалов по обоснованию), проекты планировки территории	2019 – 2025 гг.
3.8	Строительство магистральных велодорожек	протяжённость 54,0 км. ширина пр. ч. 1,5 – 3,0 м.	г. Калининград, зона улично-дорожной сети	Проектные предложения генерального плана (см. главу 20 материалов по обоснованию), проекты планировки территории	2026 – 2035 гг.
3.9	Строительство одноуровневого пересечения кольцевого типа ул. Подполковника Емельянова и ул. Энергетиков	протяжённость 0,35 км. ширина пр. ч. 10,5 м.	г. Калининград, зона улично-дорожной сети	Проектные предложения генерального плана (см. главу 20 материалов по обоснованию), проекты планировки территории	2019 – 2025гг.
3.10	Строительство одноуровневого пересечения кольцевого типа ул. Суворова и ул. Иркутской	протяжённость 0,30 км. ширина пр. ч. 10,5 м.	г. Калининград, зона улично-дорожной сети	Проектные предложения генерального плана (см. главу 20 материалов по обоснованию), проекты планировки территории	2019 – 2025гг.
3.11	Строительство одноуровневого пересечения кольцевого типа ул. Транспортной и ул. Портовой	протяжённость 0,30 км. ширина пр. ч. 10,5 м.	г. Калининград, зона улично-дорожной сети	Проектные предложения генерального плана (см. главу 20 материалов по обоснованию), проекты планировки территории	2019 – 2025гг.
3.12	Строительство одноуровневого пересечения кольцевого типа ул. Горького около военного городка	протяжённость 0,40 км. ширина пр. ч. 10,5 м.	г. Калининград, зона улично-дорожной сети	Проектные предложения генерального плана (см. главу 20 материалов по обоснованию), проекты планировки территории	2019 – 2025гг.
3.13	Строительство одноуровневого пересечения кольцевого типа на ул. Горького	протяжённость 0,50 км. ширина пр. ч. 10,5 м.	г. Калининград, зона улично-дорожной сети	Проектные предложения генерального плана (см. главу 20 материалов по обоснованию), проекты планировки территории	2019 – 2025гг.
3.14	Строительство одноуровневого пересечения кольцевого типа ул. Б. Окружной и ул. Камской	протяжённость 0,25 км. ширина пр. ч. 10,5 м.	г. Калининград, зона улично-дорожной сети	Проектные предложения генерального плана (см. главу 20 материалов по обоснованию), проекты планировки территории	2026 – 2035гг.
3.15	Строительство одноуровневого пересечения кольцевого типа ул. Б. Окружной и ул. Печатной	протяжённость 0,35 км. ширина пр. ч. 10,5 м.	г. Калининград, зона улично-дорожной сети	Проектные предложения генерального плана (см. главу 20 материалов по обоснованию), проекты планировки территории	2026 – 2035гг.
3.16	Строительство одноуровневого пересечения кольцевого типа ул. Б. Окружной и ул. Коммунистической	протяжённость 0,30 км. ширина пр. ч. 10,5 м.	г. Калининград, зона улично-дорожной сети	Проектные предложения генерального плана (см. главу 20 материалов по обоснованию), проекты планировки территории	2026 – 2035гг.

Примечания:

- Указаны предварительные характеристики объектов, которые могут быть уточнены после разработки комплексной схемы организации дорожного движения и проектной документации.
- Одноуровневые пересечения кольцевого типа могут быть заменены на канализированные перекрёстки со светофорным регулированием при надлежащем обосновании.

4.8. ПЕРЕЧЕНЬ ПЛАНИРУЕМЫХ ДЛЯ РАЗМЕЩЕНИЯ НА ТЕРРИТОРИИ ГОРДСКОГО ОКРУГА «ГОРОД КАЛИНИНГРАД» ОБЪЕКТОВ МЕСТНОГО ЗНАЧЕНИЯ В СФЕРЕ ТРАНСПОРТНОГО ОБСЛУЖИВАНИЯ

№ пп	Назначение объекта	Наименование объекта	Основные характеристики объекта	Местоположение объекта	Основание для включения в перечень	Очередность строительства
1.1	Объекты городского железнодорожного транспорта	Строительство остановочной площадки городской железной дороги «Северо-Запад»	Протяжённость платформы 150 м.	г. Калининград, зона объектов транспортной инфраструктуры	Проектные предложения генерального плана (см. главу 20 материалов по обоснованию)	до 2018г.
1.2		Строительство остановочной площадки городской железной дороги «Елизаветинская» («Стадион»)	Протяжённость платформы 150 м., подземный пешеходный переход протяжённостью около 20 м.	г. Калининград, зона объектов транспортной инфраструктуры	Проектные предложения генерального плана (см. главу 20 материалов по обоснованию)	до 2018г.
1.3		Строительство остановочной площадки городской железной дороги «Улица Нарвская»	Протяжённость платформы 150 м., подземный пешеходный переход протяжённостью около 20 м.	г. Калининград, зона объектов транспортной инфраструктуры	Проектные предложения генерального плана (см. главу 20 материалов по обоснованию)	до 2018г.

(Продолжение на стр. 210)

(Продолжение. Начало на стр. 1-209)

2.22		Строительство причала водного пассажирского транспорта на левом берегу р. Старая Преголя в районе створа ул. Днепропетровской (в районе эллингов)	Определить проектом	г. Калининград, зона городских парков, скверов, садов, бульваров, набережных	Проектные предложения генерального плана (см. главу 20 материалов по обоснованию)	2019 – 2025гг.
2.23		Строительство причала водного пассажирского транспорта на правом берегу р. Старая Преголя в районе проектируемого аквапарка на о-ве Октябрьский	Определить проектом	г. Калининград, зона улично-дорожной сети	Проектные предложения генерального плана (см. главу 20 материалов по обоснованию)	2019 – 2025гг.
2.24		Строительство причала водного пассажирского транспорта на левом берегу р. Старая Преголя напротив проектируемого ипподрома на о-ве Октябрьский	Определить проектом	г. Калининград, прочая зона	Проектные предложения генерального плана (см. главу 20 материалов по обоснованию)	2026 – 2035гг.
2.25		Строительство причала водного пассажирского транспорта на левом берегу р. Новая Преголя в районе ТПУ «Стадион»	Определить проектом	г. Калининград, зона улично-дорожной сети	Проектные предложения генерального плана (см. главу 20 материалов по обоснованию)	2026 – 2035гг.
2.26		Строительство причала водного пассажирского транспорта на правом берегу р. Новая Преголя в районе Восточной эстакады	Определить проектом	г. Калининград, зона улично-дорожной сети	Проектные предложения генерального плана (см. главу 20 материалов по обоснованию)	2026 – 2035гг.
2.27		Строительство причала водного пассажирского транспорта на правом берегу р. Новая Преголя в районе впадения ручья Литовский	Определить проектом	г. Калининград, зона улично-дорожной сети	Проектные предложения генерального плана (см. главу 20 материалов по обоснованию)	2026 – 2035гг.
2.28		Строительство причала водного пассажирского транспорта на левом берегу р. Новая Преголя в районе пешеходного моста в створе Литовского вала	Определить проектом	г. Калининград, зона улично-дорожной сети	Проектные предложения генерального плана (см. главу 20 материалов по обоснованию)	2026 – 2035гг.
3.1	Объекты трамвайного транспорта	Реконструкция трамвайных путей по ул. Пролетарской и Тельмана под экскурсионное движение	Протяжённость 2,56 км.	г. Калининград, ул. Пролетарская, Тельмана	Проектные предложения генерального плана (см. главу 20 материалов по обоснованию)	до 2018г.
3.2		Реконструкция трамвайных путей по пр. Победы под экскурсионное движение	Протяжённость 0,90 км.	г. Калининград, пр. Победы	Проектные предложения генерального плана (см. главу 20 материалов по обоснованию)	до 2018г.
3.3		Строительство трамвайной линии по Тополиной аллее	Протяжённость 0,68 км.	г. Калининград, ул. Тополиная аллея	Проектные предложения генерального плана (см. главу 20 материалов по обоснованию)	2019 – 2025гг.
3.4		Строительство Южной трамвайной линии	Общая протяжённость 9,60 км	г. Калининград, ул. Киевская, ул. Инженерная, ул. Толстикова, ул. Интернациональная, ул. О. Кошевого	Проектные предложения генерального плана (см. главу 20 материалов по обоснованию)	2019 – 2025гг.
3.5		Строительство Южной трамвайной линии с разворотным кольцом около ТПУ «Московский рынок»	Общая протяжённость 14,09 км	г. Калининград, Солнечный бульвар, Восточная эстакада, ул. Дзержинского	Проектные предложения генерального плана (см. главу 20 материалов по обоснованию)	2019 – 2025гг.
3.6		Строительство разворотного кольца трамвая с обустройством диспетчерского пункта	Определить проектом	г. Калининград, район пересечения ул. Аллея Смелых и Понартская	Проектные предложения генерального плана (см. главу 20 материалов по обоснованию)	2019 – 2025гг.
3.7		Строительство тяговой подстанции трамвая на о-ве Октябрьском	Определить проектом	г. Калининград, зона объектов коммунальной инфраструктуры, зона улично-дорожной сети	Проектные предложения генерального плана (см. главу 20 материалов по обоснованию)	2019 – 2025гг.
3.8		Строительство тяговой подстанции трамвая в Южном планировочном районе	Определить проектом	г. Калининград, зона объектов коммунальной инфраструктуры, зона улично-дорожной сети, общественно-деловая зона	Проектные предложения генерального плана (см. главу 20 материалов по обоснованию)	2019 – 2025гг.
3.9		Строительство Юго-Западной трамвайной линии	Протяжённость 9,42 км.	г. Калининград, продолжение ул. Интернациональная, далее до ТПУ «Юго-Запад»	Проектные предложения генерального плана (см. главу 20 материалов по обоснованию)	2026 – 2035гг.
3.10		Строительство тяговой подстанции трамвая в Юго-Западном планировочном районе	Определить проектом	г. Калининград, зона объектов коммунальной инфраструктуры, зона улично-дорожной сети	Проектные предложения генерального плана (см. главу 20 материалов по обоснованию)	2026 – 2035гг.
4.1	Объекты троллейбусного транспорта	Строительство троллейбусной линии по Второму эстакадному мосту и ул. Ал-дра Невского в комплексе с тяговой подстанцией	Протяжённость 18,10 км.	г. Калининград, ул. 9 апреля, ул. А. Невского, ул. Черняховского, ул. Краснокаменная, ул. Арсенальная	Проектные предложения генерального плана (см. главу 20 материалов по обоснованию)	2019 – 2025гг.
4.2		Строительство троллейбусной линии в Южном районе	Протяжённость 4,20 км.	г. Калининград, ул. Громовой, ул. Понартская	Проектные предложения генерального плана (см. главу 20 материалов по обоснованию)	2019 – 2025гг.

4.3	Строительство троллейбусной линии в Юго-Восточном районе в комплексе с тяговой подстанцией	Протяжённость 4,20 км.	г. Калининград, ул. Емельянова, проект. улица параллельно ул. Энергетиков	Проектные предложения генерального плана (см. главу 20 материалов по обоснованию)	2019 – 2025гг.
4.4	Строительство троллейбусной линии в Северном районе в комплексе с тяговой подстанцией	Протяжённость 8,40 км.	г. Калининград, ул. Гайдара, ул. Согласия, ул. Украинская, ул. Карла Маркса	Проектные предложения генерального плана (см. главу 20 материалов по обоснованию)	2019 – 2025гг.
4.5	Строительство троллейбусной линии в Южном районе в комплексе с тяговой подстанцией	Протяжённость 6,34 км.	г. Калининград, ул. О. Кошевого, ул. Судостроительная, ул. Машиностроительная	Проектные предложения генерального плана (см. главу 20 материалов по обоснованию)	2026 – 2035гг.
4.6	Строительство троллейбусной сети в Северо-Восточном и Восточном районах в комплексе с тяговой подстанцией	Протяжённость 11,66 км.	г. Калининград, ул. Малоярославская, ул. Молодой Гвардии, ул. Чувашская, ул. Денисова, ул. Флотская, ул. Куйбышева	Проектные предложения генерального плана (см. главу 20 материалов по обоснованию)	2026 – 2035гг.
4.7	Строительство троллейбусной линии в Северном районе	Протяжённость 7,34 км.	г. Калининград, ул. Горького, ул. Украинская	Проектные предложения генерального плана (см. главу 20 материалов по обоснованию)	2026 – 2035гг.
4.8	Строительство троллейбусной линии до ТПУ «Чкаловск»	Протяжённость 3,37 км.	г. Калининград, пр-т Советский	Проектные предложения генерального плана (см. главу 20 материалов по обоснованию)	2026 – 2035гг.
4.9	Строительство троллейбусной линии во 2-ой Западный планировочный район в комплексе с тяговой подстанцией	Протяжённость 9,88 км.	г. Калининград, продолжение проспекта Маршала Борзова	Проектные предложения генерального плана (см. главу 20 материалов по обоснованию)	2026 – 2035гг.
5.1	Парки общественного транспорта	Строительство троллейбусного депо на ул. Украинской	Вместимость 100 машин	г. Калининград, ул. Украинская	Проектные предложения генерального плана (см. главу 20 материалов по обоснованию)
5.2		Строительство автобусного гаража на ул. Украинской	Вместимость 100 машин	г. Калининград, ул. Украинская	Проектные предложения генерального плана (см. главу 20 материалов по обоснованию)
5.3		Строительство автобусного гаража	Вместимость 100 машин	г. Калининград, ул. Энергетиков	Проектные предложения генерального плана (см. главу 20 материалов по обоснованию)
5.4		Строительство автобусного гаража с ремонтной базой	Вместимость 100 машин	г. Калининград, ул. Транспортная	Проектные предложения генерального плана (см. главу 20 материалов по обоснованию)

Примечания:

1. Приведены ориентировочные характеристики остановочных площадок городской железной дороги. Необходимо уточнить по мере разработки проекта.
2. Протяжённость трамвайных и троллейбусных линий приведена в однопутном исчислении.
3. Место расположения проектируемых тяговых подстанций троллейбусных линий
4. Вместимость проектируемых троллейбусного депо и автобусного гаража необходимо уточнить в комплексной схеме организации дорожного движения на 2035г.

4.9. ПЕРЕЧЕНЬ ПЛАНИРУЕМЫХ ДЛЯ РАЗМЕЩЕНИЯ НА ТЕРРИТОРИИ ГОРОДСКОГО ОКРУГА «ГОРОД КАЛИНИНГРАД» ОБЪЕКТОВ МЕСТНОГО ЗНАЧЕНИЯ В СФЕРЕ ФИЗИЧЕСКОЙ КУЛЬТУРЫ И СПОРТА

№ п/п	Назначение объекта	Наименование объекта	Основные характеристики объекта	Местоположение объекта	Основание для включения в перечень	Очертность строительства
1.1	Спортивные залы, крупные открытые плоскостные спортивные сооружения	Площадка для занятия экстремальными видами спорта	Площадь участка – 4,40 га	г. Калининград, в районе с просп. Советский	В соответствии с проектным решением генерального плана	До 2035г.
2.1.	Спортивные комплексы, крытые арены, бассейны, стадионы и др.	Спортивный комплекс	Площадь участка – 2,81 га	г. Калининград, о. Октябрьский	В соответствии с проектом планировки №34прф	До 2035г.
2.2.	Ледовая арена	Площадь участка – 1,07 га	г. Калининград, ул. Энергетиков		В соответствии с отводом кадастра	До 2035г.
2.3.	Спортивный комплекс.	Площадь участка – 0,58 га	г. Калининград, Менделеево, ул. Золотистая		В соответствии с проектом планировки №42	До 2035г.
2.4.	Спортивный комплекс	Площадь участка – 0,54 га	г. Калининград, ул. Б. Окружная, ул. Ряд Павленко		В соответствии с проектом планировки №53	До 2035г.
2.5.	Спортивно-оздоровительный комплекс	Площадь участка – 0,90 га	г. Калининград, ул. Минометная		В соответствии с проектом планировки №10	До 2035г.
2.6.	Спортивно-оздоровительный комплекс	Площадь участка – 0,70 га	г. Калининград, ул. Арсенальная, проезд Ровный		В соответствии с отводом в кадастре	До 2035г.
2.7.	Спортивно-оздоровительный комплекс	Площадь участка – 1,77 га	г. Калининград, ул. Дачная		В соответствии с отводом в кадастре	До 2035г.
2.8.	Спортивный комплекс	Площадь участка – 1,56 га	г. Калининград, Южный, ул. У Громовой		В соответствии с проектом планировки №8	До 2035г.
2.9.	Спортивный комплекс	Площадь участка – 0,45 га	г. Калининград, ул. О. Кошевого		В соответствии с проектом планировки №19	До 2035г.
2.10.	Спортивный комплекс	Площадь участка – 1,40 га	г. Калининград, ул. А. Суворова		В соответствии с отводом кадастра	До 2035г.

2.11.	Спортивный комплекс	Площадь участка – 3,20 га	г. Калининград, ул. Подп. Емельянова	В соответствии с проектом планировки территории №48, на основании проектного решения генерального плана участок имеет другую конфигурацию	До 2035г.
2.12.	Многофункциональный спортивно-оздоровительный комплекс	Площадь участка – 10,19 га	г. Калининград, ул. Энергетиков	В соответствии с проектом планировки территории №9	До 2035г.
2.13.	Физкультурно-оздоровительный комплекс	Площадь участка – 0,63 га	г. Калининград, ул. Дальневосточная	В соответствии с отводом в кадастре	До 2035г.
2.14.	Физкультурно-оздоровительный комплекс	Площадь участка – 2,15 га	г. Калининград, ул. Новгородская	В соответствии с проектом планировки №6	До 2035г.
2.15.	Спортивный комплекс	Площадь участка – 0,46 га	г. Калининград, ул. Тихоокеанская	В соответствии с проектом планировки №36	До 2035г.
2.16.	Спортивно-оздоровительный комплекс	Площадь участка – 2,96 га	г. Калининград, ул. Гавриленко, ул. Лейт. Калинина	в соответствии с отводом в кадастре и проектом планировки №5	До 2035г.
2.17.	Спортивный комплекс	Площадь участка – 2,02 га	г. Калининград, ул. Поморская	в соответствии с проектом планировки №7.	До 2035г.
2.18.	Спортивный комплекс	Площадь участка – 1,07 га	г. Калининград, ул. Летняя	В соответствии с проектом планировки №8	До 2035г.
2.19.	Физкультурно-оздоровительный комплекс	Площадь участка – 1,83 га	г. Калининград, ул. Аллея Смелых	В соответствии с проектным решением генерального плана	До 2025г.
2.20.	Спортивный комплекс с бассейном	Площадь участка – 1,07 га	г. Калининград, пр. Калинина	В соответствии с отводом в кадастре	До 2035г.
2.21.	Физкультурно-оздоровительный комплекс	Площадь участка – 0,99 га	г. Калининград, восточнее ул. А. Суворова	В соответствии с проектным решением генерального плана	До 2035г.

4.10. ПЕРЕЧЕНЬ ПЛАНИРУЕМЫХ ДЛЯ РАЗМЕЩЕНИЯ НА ТЕРРИТОРИИ ГОРОДСКОГО ОКРУГА «ГОРОД КАЛИНИНГРАД» ОБЪЕКТОВ МЕСТНОГО ЗНАЧЕНИЯ В СФЕРЕ ОБРАЗОВАНИЯ

№пп	Назначение объекта	Наименование объекта	Основные характеристики объекта	Местоположение объекта	Основание для включения в перечень	Очертность строительства
1.1	Дошкольные общеобразовательные организации	Дошкольное образовательное учреждение	Вместимость 240 мест.	г. Калининград, остров Октябрьский	В соответствии с проектом планировки №34праф	2018
1.2		Дошкольное образовательное учреждение	Вместимость 240 мест.	г. Калининград, остров Октябрьский	В соответствии с проектом планировки №34	2018
1.3		Дошкольное образовательное учреждение	Вместимость 220 мест. Площадь участка – 0,74 га	г. Калининград, Зеленое, на пересечении ул. Б. Окружная 1-я и ул. Серж. Мишина	В соответствии с проектом планировки №12	До 2035г.
1.4		Дошкольное образовательное учреждение	Вместимость 115 мест. Площадь участка – 1,01 га	г. Калининград, пр. Победы, рядом с пересечением с Б. Окружной 1-й	В соответствии с проектом планировки №14	До 2035г.
1.5		Дошкольное образовательное учреждение	Вместимость 100 мест. Площадь участка – 0,4 га	г. Калининград, ул. Золотистая, пересечение с ул. Трудовая	В соответствии с проектом планировки №42	До 2035г.
1.6		Дошкольное образовательное учреждение	Вместимость 80 мест. Площадь участка – 0,25 га	г. Калининград, ул. Флоренского	В соответствии с проектом планировки №43	До 2035г.
1.7		Дошкольное образовательное учреждение	Вместимость 280 мест. Площадь участка – 1,01 га	г. Калининград, ул. Сокolinaя, пересечение с ул. Кировоградской	В соответствии с проектом планировки №44	До 2035г.
1.8		Дошкольное образовательное учреждение	Вместимость 240 мест. Площадь участка – 1,2 га	г. Калининград, Сохвозное	В соответствии с проектом планировки №53	До 2035г.
1.9		Дошкольное образовательное учреждение	Вместимость 280 мест. Площадь участка – 0,98 га	г. Калининград, ул. Ген. Челюкова	В соответствии с проектом планировки №1	До 2035г.
1.10		Дошкольное образовательное учреждение	Вместимость 120 мест. Площадь участка – 0,43 га	г. Калининград, ул. Богатырская	Расположение и площадь участка в соответствии с проектом планировки №33, вместимость уменьшена проектным решением генерального плана.	До 2035г.
1.11		Дошкольное образовательное учреждение, начальная школа	Вместимость 150 мест. Площадь участка – 0,73 га	г. Калининград, ул. Р. Люксембург	Обеспечение доступности объектов дошкольного образования. В соответствии с проектом планировки №21	2018 г.
1.12		Дошкольное образовательное учреждение	Вместимость 240 мест. Площадь участка – 0,85 га	г. Калининград, ул. Согласия, ул. Б. Окружная 2-я	Федеральная целевая программа развития Калининградской области на период до 2020 года. Муниципальная программа «Развитие системы образования городского округа «Город Калининград» (с изм. от 23.07.2015). В соответствии с отводом в кадастре.	2015-2017 гг.

1.13	Дошкольное образовательное учреждение	Вместимость 280 мест. Площадь участка – 0,99 га	г. Калининград, ул. И. Франко	Местоположение участка – в соответствии с проектом планировки №61. Проектным решением генерального плана вместимость дошкольного учреждения уменьшена.	До 2035г.
1.14	Дошкольное образовательное учреждение	Вместимость 90 мест. Площадь участка – 0,36 га	г. Калининград, ул. Минометная	В соответствии с проектом планировки №10	До 2035г.
1.15	Дошкольное образовательное учреждение	Вместимость 25 мест. Площадь участка – 0,25 га	г. Калининград, ул. Прицельная	В соответствии с проектом планировки №10	До 2035г.
1.16	Дошкольное образовательное учреждение	Вместимость 25 мест. Площадь участка – 0,38 га	г. Калининград, ул. Владимирская	В соответствии с проектом планировки №10	До 2035г.
1.17	Дошкольное образовательное учреждение	Вместимость 240 мест. Площадь составляет 0,93 га	г. Калининград, ул. Ю. Костикова	Обеспечение доступности объектов дошкольного образования. Муниципальная программа «Развитие системы образования городского округа «Город Калининград» (с изм. от 23.07.2015). В соответствии с данными кадастра, участок, отведенный проектом планировки под строительство ДОУ, перенесен в соседний квартал с сохранением вместимости учреждения.	2015-2017 гг.
1.18	Дошкольное образовательное учреждение	Вместимость 70 мест.	г. Калининград, ул. Ю. Гагарина	Расположение участка – в соответствии с проектом планировки №11. Проектным решением генерального плана участок и вместимость дошкольного учреждения уменьшены.	До 2035г.
1.19	Дошкольное образовательное учреждение	Вместимость 240 мест. Площадь – 1,20 га	г. Калининград, ул. Сурикова	Муниципальная программа «Развитие системы образования городского округа «Город Калининград» (с изм. от 23.07.2015). В соответствии с проектом планировки №2.	2015-2017 гг.
1.20	Дошкольное образовательное учреждение	Вместимость 170 мест. Площадь участка – 0,60 га	г. Калининград, Рижское, ул. Молодой гвардии	В соответствии с проектным решением генерального плана. Приложение 1 МНГП	До 2035г.
1.21	Дошкольное образовательное учреждение	Вместимость 240 мест. Площадь участка – 0,85 га	г. Калининград, на продолжении ул. Сурикова	В соответствии с проектом планировки №70	До 2035г.
1.22	Дошкольное образовательное учреждение	Вместимость 240 мест. Площадь участка – 0,85 га	г. Калининград, ул. Арсенальная	В соответствии с проектом планировки №70	До 2035г.
1.23	Дошкольное образовательное учреждение	Вместимость 40 мест.	г. Калининград, ул. Артиллерийская. Встроенно-пристроенный	В соответствии с проектом планировки №70	До 2035г.
1.24	Дошкольное образовательное учреждение	Вместимость 40 мест.	г. Калининград, ул. Артиллерийская. Встроено-пристроенный	В соответствии с проектом планировки №70	До 2035г.
1.25	Дошкольное образовательное учреждение	Вместимость 40 мест.	г. Калининград, ул. Артиллерийская. Встроено-пристроенный	В соответствии с проектом планировки №70	До 2035г.
1.26	Дошкольное образовательное учреждение	Вместимость 320 мест. Площадь участка – 1,40 га	г. Калининград, Ул. Флотская	Муниципальная программа «Развитие системы образования городского округа «Город Калининград» (с изм. от 23.07.2015). В соответствии с проектом планировки №24	2015-2017 гг.
1.27	Дошкольное образовательное учреждение	Вместимость 320 мест. Площадь участка – 2,33 га	г. Калининград, ул. Феодосийская	Обеспечение доступности объектов дошкольного образования. В соответствии с проектом планировки №24	До 2035г.
1.28	Дошкольное образовательное учреждение	Вместимость 90 мест. Площадь участка – 0,38 га	г. Калининград, ул. Баженова	В соответствии с проектом планировки №4	До 2035г.
1.29	Дошкольное образовательное учреждение	Вместимость 280 мест. Площадь участка – 1,36 га	г. Калининград, ул. Читинская	В соответствии с проектом планировки №4	До 2035г.
1.30	Дошкольное образовательное учреждение	Вместимость 100 мест. Площадь участка – 0,76 га	г. Калининград, ул. Стрелецкая	В соответствии с проектом планировки №3	До 2035г.
1.31	Дошкольное образовательное учреждение	Вместимость 100 мест. Площадь участка – 0,52 га	г. Калининград, ул. М-ра Шорникова	В соответствии с проектом планировки №3	До 2035г.
1.32	Дошкольное образовательное учреждение	Вместимость 100 мест. Площадь участка – 0,35 га	г. Калининград, ул. Благовещенская	В соответствии с проектом планировки №3	До 2035г.
1.33	Дошкольное образовательное учреждение	Вместимость 160 мест. Площадь участка – 0,62 га	г. Калининград, ул. Окская	В соответствии с проектом планировки №28	До 2035г.

(Продолжение на стр. 212)

(Продолжение. Начало на стр. 1-211)

1.34		Дошкольное образовательное учреждение	Вместимость 260 мест. Площадь участка – 1,21 га	г. Калининград, ул. Аллея Смелых	В соответствии с проектом планировки №47	До 2035г.		1.55	Дошкольное образовательное учреждение	Вместимость 80 мест. Площадь участка – 0,46 га	г. Калининград, ул. Химическая	В соответствии с проектным решением генерального плана, основанном на требуемом количестве мест в дошкольных учреждениях. Приложение 1 МНГП	До 2035г.	
1.35		Дошкольное образовательное учреждение	Вместимость 120 мест. Площадь участка – 0,54 га	г. Калининград, выше ул. Понартская	В соответствии с проектным решением ГП, основанном на выделенном в кадастре участке под строительство детского сада	До 2035г.		1.56	Дошкольное образовательное учреждение	Вместимость 120 мест. Площадь участка – 0,79 га	г. Калининград, между ул. Славянской и пер. Сухумским	В соответствии с проектом планировки территории №13.	До 2035г.	
1.36		Дошкольное образовательное учреждение	Вместимость 120 мест. Площадь участка – 1,12 га	г. Калининград, Южный, ниже ул. Понартская	В соответствии с проектом планировки №8	До 2035г.		1.57	Дошкольное образовательное учреждение	Вместимость 240 мест. Площадь участка – 2,54 га	г. Калининград, ул. Ст. Даудаева, зона размещения объектов образования	В соответствии с проектом планировки территории №95.	До 2035г.	
1.37		Дошкольное образовательное учреждение	Вместимость 160 мест. Площадь участка – 1,21 га	г. Калининград, Южный, ниже ул. Понартская	В соответствии с проектом планировки №8	До 2035г.		1.58	Дошкольное образовательное учреждение	Вместимость 120 мест.	г. Калининград, в районе пос. Сохвоязный	В соответствии с проектом планировки территории «Южная часть зоны индустриального (промышленного) развития регионального значения в Центральном районе города Калининграда»	До 2035г.	
1.38		Дошкольное образовательное учреждение	Вместимость 240 мест. Площадь участка – 1,1 га	г. Калининград, ул. Тихорецкая	В соответствии с проектным решением ГП, основанном на выделенном в кадастре участке под строительство детского сада. Приложение 1 МНГП	До 2035г.		1.59	Дошкольное образовательное учреждение	Вместимость 240 мест. Площадь участка – 1,24 га	г. Калининград, восточнее ул. А. Суворова	В соответствии с проектным решением генерального плана	До 2035г.	
1.39		Дошкольное образовательное учреждение	Вместимость 200 мест. Площадь участка – 1,65 га	г. Калининград, ул. Ген. Толстикова	Обеспечение доступности объектов дошкольного образования. В соответствии с проектом планировки №8	2018 г.		1.60	Дошкольное образовательное учреждение	Вместимость 240 мест.	г. Калининград, восточнее ул. А. Суворова	В соответствии с проектным решением генерального плана	До 2035г.	
1.40		Дошкольное образовательное учреждение	Вместимость 240 мест. Площадь участка – 1,21 га	г. Калининград, ул. Луганская	В соответствии с проектом планировки №19	До 2035г.		2.1	Общеобразовательные организации	Начальная школа -детский сад	Вместимость 350 мест. Площадь участка – 3,28 га	г. Калининград, остров Октябрьский	В соответствии с проектным решением генерального плана	До 2035г.
1.41		Дошкольное образовательное учреждение	Вместимость 240 мест. Площадь участка – 1,03 га.	г. Калининград, пер. А.Дубровиной	Вместимость дошкольного учреждения в соответствии с проектом планировки №15. Решением генерального плана запроектированы другие конфигурации и местоположение участка. Приложение 1 МНГП	До 2035г.		2.2	Средняя общеобразовательная школа	Вместимость 650 мест. Площадь участка – 2,37 га	г. Калининград, Зеленое, ул. Болотная	В соответствии с проектом планировки территории №12	До 2035г.	
1.42		Дошкольное образовательное учреждение	Вместимость 240 мест. Площадь участка – 1,53 га	г. Калининград, ул. Дзержинского	В соответствии с проектом планировки №62	До 2035г.		2.3	Средняя общеобразовательная школа	Вместимость 650 мест. Площадь участка – 2,07 га	г. Калининград, Лермонтово, рядом с ул. Соколиная	В соответствии с проектным решением генерального плана, основанным на необходимости размещения школы в местах нового многоэтажного жилищного строительства. Приложение 1 МНГП	До 2035г.	
1.43		Дошкольное образовательное учреждение	Вместимость 240 мест. Площадь участка – 1,44 га	г. Калининград, ул. Подп. Емельянова	В соответствии с проектом планировки №48	2018 г.		2.4	Средняя общеобразовательная школа	Вместимость 1700 мест. Площадь участка – 3,98 га	г. Калининград, ул. Согласия, ул. Расветная	Федеральная целевая программа развития Калининградской области на период до 2020 года. Муниципальная программа «Развитие системы образования городского округа «Город Калининград» (с изм. От 23.07.2015). В соответствии с проектом планировки территории №84	2017 г.	
1.44		Дошкольное образовательное учреждение	Вместимость 240 мест. Площадь участка – 1,07 га	г. Калининград, ул. Левитана	Обеспечение доступности объектов дошкольного образования. Муниципальная программа «Развитие системы образования городского округа «Город Калининград» (с изм. От 23.07.2015). В соответствии с проектом планировки №9	До 2035г.		2.5	Средняя общеобразовательная школа	Вместимость 330 мест. Площадь участка – 1,86 га	г. Калининград, ул. Поселковая, ул. Пулметная	В соответствии с проектом планировки №10	До 2035г.	
1.45		Дошкольное образовательное учреждение	Вместимость 300 мест. Площадь участка – 1,16 га	г. Калининград, бул. Борисовский	В соответствии с проектом планировки №9	До 2035г.		2.6	Средняя общеобразовательная школа	Вместимость 1000 мест. Площадь участка – 2,12 га	г. Калининград, Севернее ул. М. Цветаевой	В соответствии с проектным решением генерального плана. Приложение 1 МНГП	До 2035г.	
1.46		Дошкольное образовательное учреждение	Вместимость 120 мест. Площадь участка – 1,17 га	г. Калининград, ул. Ямская	В проекте планировки №9 выделялся участок под строительство ДОУ, но проектным решением генерального плана он перенесен севернее.	До 2035г.		2.7	Средняя общеобразовательная школа	Вместимость 1500 мест. Площадь участка – 4,07 га	г. Калининград, продолжение ул. Сурикова	В соответствии с проектом планировки территории №70.	До 2035г.	
1.47		Дошкольное образовательное учреждение	Вместимость 110 мест. Площадь участка – 0,53 га	г. Калининград, в районе Малое Борисово	В соответствии с проектом планировки №27	До 2035г.		2.8	Средняя общеобразовательная школа	Вместимость 1100 мест. Площадь участка – 2,83 га	г. Калининград, ул. Артиллерийская	Федеральная целевая программа развития Калининградской области на период до 2020 года. Муниципальная программа «Развитие системы образования городского округа «Город Калининград» (с изм. От 23.07.2015). В соответствии с проектным решением генерального плана, основанным на данных кадастровой базы об отводе земельного участка под строительство школы. Приложение 1 МНГП	2018 г.	
1.48		Дошкольное образовательное учреждение	Вместимость 190 мест. Площадь участка – 0,71 га	г. Калининград, ул. Аллея Смелых, Дзержинского	В соответствии с проектом планировки №41	До 2035г.		2.9	Средняя общеобразовательная школа	Вместимость 784 мест. Площадь участка – 1,02 га	г. Калининград, ул. Орудийная	В соответствии с проектом планировки территории №11.	До 2035г.	
1.49		Дошкольное образовательное учреждение	Вместимость 90 мест. Площадь участка – 0,36 га	г. Калининград, ул. К. Назаровой	В соответствии с проектом планировки №41	До 2035г.		2.10	Средняя общеобразовательная школа	Вместимость 1600 мест. Площадь участка – 3,11 га	г. Калининград, ул. Малоярославская, ул. Молодой гвардии	В соответствии с проектом планировки территории №3	До 2035г.	
1.50		Дошкольное образовательное учреждение	Вместимость 235 мест.	г. Калининград, ул. Новгородская	В соответствии с проектом планировки №6	До 2035г.		2.11	Средняя общеобразовательная школа	Вместимость 1700 мест. Площадь участка – 6,01 га	г. Калининград, ул. Аксакова	В соответствии с проектом планировки территории №24	2019 г.	
1.51		Дошкольное образовательное учреждение	Вместимость 240 мест. Площадь участка – 1,1 га	г. Калининград, ул. Тихookeанская	В соответствии с проектом планировки №31	До 2035г.		2.12	Средняя общеобразовательная школа	Вместимость 1000 мест. Площадь участка – 3,41 га	г. Калининград, ул. Аллея Смелых, южнее ул. Понартская	Обеспечение доступности объектов дошкольного образования. В соответствии с проектным решением генерального плана.	2024 г.	
1.52		Дошкольное образовательное учреждение	Вместимость 40 мест. Площадь участка – 0,22 га	г. Калининград, ул. Хабаровская	В соответствии с проектом планировки №52	До 2035г.								
1.53		Дошкольное образовательное учреждение	Вместимость 160 мест. Площадь участка – 0,56 га	г. Калининград, ул. Лукашова	В соответствии с проектным решением генерального плана, основанном на требуемом количестве мест в дошкольных учреждениях. Приложение 1 МНГП	До 2035г.								
1.54		Дошкольное образовательное учреждение	Общая вместимость 70 мест. Площадь участка – 0,28 га	г. Калининград, ул. Рабочая	Площадь участка – в соответствии с проектом планировки №7. Генеральный план предлагает разместить на этом участке детский сад с вместимостью, соответствующей площади участка. Приложение 1 МНГП	До 2035г.								

2.13	Средняя общеобразовательная школа	Вместимость 1000 мест. Площадь участка – 2,44 га	г. Калининград, ул. Лаптевых	В соответствии с проектным решением генерального плана, участок под строительство школы перенесен южнее. И изменена вместимость проектируемой школы. Приложение 1 МНГП	До 2035г.
2.14		Вместимость 1100 мест. Площадь участка – 5,27 га	г. Калининград, восточнее ул. А. Суворова	В соответствии с проектным решением генерального плана. Приложение 1 МНГП	До 2035г.
2.15		Вместимость 1000 мест. Площадь участка – 2,55 га	г. Калининград, ул. Левитана	В соответствии с проектом планировки территории №9	2023 г.
2.16		Вместимость 360 мест. Площадь участка – 1,80 га	г. Калининград, Малое Борисово	В соответствии с проектом планировки территории №27	До 2035г.
2.17		Вместимость 1100 мест. Площадь участка – 2,62 га	г. Калининград, ул. Магнитогорская	В соответствии с проектом планировки территории №31	До 2035г.
2.18		Вместимость 600 мест. Площадь участка – 3,52 га	г. Калининград, ул. С. Лазо, ул. Дзержинского	В соответствии с проектом планировки №62	До 2035г.
2.19		Вместимость 1000 мест. Площадь участка – 3,4 га	г. Калининград, ул. М. Борзова	В соответствии с проектом планировки №2	2022 г.
2.20		Начальная школа	Вместимость 50 мест. Площадь участка – 0,39 га	г. Калининград, ул. Сеченова	В соответствии с проектом планировки №52
2.21		Новый корпус общеобразовательной школы №50	Вместимость 900 мест. На территории существующей школы	г. Калининград, ул. Каштановая аллея, 147	В соответствии с данными, предоставленными комитетом архитектуры и строительства
2.22		Новый корпус начальной школы №72	Вместимость 450 мест. На территории существующей школы	г. Калининград, ул. Красная, 301	В соответствии с данными, предоставленными комитетом архитектуры и строительства
2.23		Новый корпус общеобразовательной школы №15	Вместимость 1000 мест. На территории существующей школы	г. Калининград, ул. Дзержинского, 163	В соответствии с данными, предоставленными комитетом архитектуры и строительства
2.24		Новый корпус общеобразовательной школы №11	Вместимость 800 мест. На территории существующей школы	г. Калининград, ул. Мира, ул. Т. Кабилова	В соответствии с проектным решением генерального плана.
2.25		Средняя общеобразовательная школа	Вместимость 400 мест.	г. Калининград, ул. Химическая	В соответствии с проектным решением генерального плана
2.26		Средняя общеобразовательная школа	Вместимость 1120 мест.	г. Калининград, остров Октябрьский	В соответствии с проектным решением генерального плана
3.1	Организации дополнительного образования детей (в том числе центры технического, эстетического творчества, детские оздоровительные организации)	Многопрофильное учреждение дополнительного образования	Встроенно-пристроенное	г. Калининград, ул. Портовая, ул. Железнодорожная	В соответствии с проектным решением генерального плана. Приложение 1 МНГП
3.2		Многопрофильное учреждение дополнительного образования	Площадь участка – 0,65 га	г. Калининград, ул. Лейт. Катина	В соответствии с отводом в кадастре земельного участка
3.3		Многопрофильное учреждение дополнительного образования	Встроенно-пристроенное	г. Калининград, севернее ул. М. Цветаевой	В соответствии с проектным решением генерального плана. Приложение 1 МНГП
3.4		Многопрофильное учреждение дополнительного образования	Встроенно-пристроенное	г. Калининград, ул. У. Громовой	В соответствии с проектным решением генерального плана. Приложение 1 МНГП
3.5		Многопрофильное учреждение дополнительного образования	Встроенно-пристроенное	г. Калининград, пер. Ржевский 3-й	В соответствии с отводом в кадастре земельного участка
3.6		Молодежный клуб	Встроенно-пристроенное	г. Калининград, пр-зд Андреевский 1-й	В соответствии с проектным решением генерального плана. Приложение 1 МНГП
3.7		Многопрофильное учреждение дополнительного образования	Площадь участка – 0,31 га	г. Калининград, ул. А. Толстого	В соответствии с проектом планировки №52

4.11. ПЕРЕЧЕНЬ ПЛАНИРУЕМЫХ ДЛЯ РАЗМЕЩЕНИЯ НА ТЕРРИТОРИИ ГОРОДСКОГО ОКРУГА «ГОРОД КАЛИНИНГРАД» ОБЪЕКТОВ МЕСТНОГО ЗНАЧЕНИЯ В СФЕРЕ ЗДРАВООХРАНЕНИЯ И СОЦИАЛЬНОГО ОБЕСПЕЧЕНИЯ

№ пп	Назначение объекта	Наименование объекта	Основные характеристики объекта	Местоположение объекта	Основание для включения в перечень	Очертность строительства
1.1	Амбулаторно-поликлинические медицинские организации	Поликлиника	Площадь участка – 0,15 га	г. Калининград, просп. Советский, ул. Ломоносова	В соответствии с проектом планировки №44	До 2035г.

1.2	Поликлиника	Площадь участка – 0,43 га	г. Калининград, ул. Белорусская, ул. Ломоносова	В соответствии с проектным решением генерального плана	До 2035г.
1.3		Площадь участка – 3,31 га	г. Калининград, ул. Аллея Смельых, ул. Понартская	В соответствии с проектом планировки №8	До 2035г.
1.4		Площадь участка – 0,26 га	г. Калининград, ул. Аральская	В соответствии с проектом планировки №31	До 2035г.
1.5		Площадь участка – 0,66 га	г. Калининград, ул. Летняя	В соответствии с проектом планировки №8	До 2035г.
1.6		Встроенно-пристроенная	г. Калининград, ул. Поленова	В соответствии с проектным решением генерального плана	До 2035г.
1.7		2 автомобиля Площадь участка – 0,18 га	г. Калининград, ул. Подп. Емельянова, ул. Моховая	В соответствии с проектом планировки №9	До 2035г.
1.8		Площадь участка – 1,46 га	г. Калининград, ул. А. Невского, ул. Артиллерийская	В соответствии с данными, предоставленными комитетом архитектуры и строительства	2020 г.
1.9		Площадь участка – 1,86 га	г. Калининград, ул. Каштановая аллея, ул. Чекистов	В соответствии с данными, предоставленными комитетом архитектуры и строительства	2025 г.
1.10		Встроенно-пристроенная	г. Калининград, ул. Брянская	В соответствии с проектным решением генерального плана	До 2035г.
1.11		Площадь участка – 1,23 га	г. Калининград, в районе ул. Артиллерийской,	В соответствии с проектным решением генерального плана	2020-2035 гг.
1.12		Встроенно-пристроенная	г. Калининград, ул. Стрелецкая	В соответствии с проектным решением генерального плана	До 2035г.
1.13		Встроено-пристроенная	г. Калининград, ул. Жиленкова	В соответствии с проектным решением генерального плана	2018-2025 гг.
1.14		На территории «Центральной городской клинической больницы»	г. Калининград, Ул. Летняя, 3	В соответствии с проектным решением генерального плана	До 2035г.
1.15		Встроенно-пристроенная	г. Калининград, Ул. Феодосийская	В соответствии с проектным решением генерального плана	2018-2025 гг.
2.1	Организации социального обеспечения и защиты	Объект социального обеспечения	Площадь участка – 0,39 га	г. Калининград, ул. Пархоменко	В соответствии с проектом планировки территории №9
2.2		Дом престарелых	Площадь участка – 0,31 га	г. Калининград, ул. Сеченова	В соответствии с проектом планировки №52
2.3		Учреждение социальной защиты	Площадь участка – 0,17 га	г. Калининград, ул. А. Толстого	До 2035г.

4.12. ПЕРЕЧЕНЬ ПЛАНИРУЕМЫХ ДЛЯ РАЗМЕЩЕНИЯ НА ТЕРРИТОРИИ ГОРОДСКОГО ОКРУГА «ГОРОД КАЛИНИНГРАД» ОБЪЕКТОВ МЕСТНОГО ЗНАЧЕНИЯ В СФЕРЕ КУЛЬТУРЫ И ИСКУССТВА

№ пп	Назначение объекта	Наименование объекта	Основные характеристики объекта	Местоположение объекта	Основание для включения в перечень	Очертность строительства
1.1	Музеи	Музей	Площадь участка – 7,46 га	г. Калининград, ул. Б. Окружная	В соответствии с проектным решением генерального плана	До 2035г.
1.2		Реконструкция депо в музей	Площадь участка – 2,15 га	г. Калининград, ул. Магнитная	В соответствии с проектным решением генерального плана	До 2035г.
2.1	Концертные и выставочные залы	Выставочный комплекс	Площадь участка – 3,65 га	г. Калининград, ул. Б. Окружная	В соответствии с отводом в кадастре	До 2035г.
2.2		Картинная галерея	Площадь участка – 2,80 га	г. Калининград, ул. А. Суворова – ул. Иркутская	В соответствии с отводом в кадастре	До 2035г.

4.13. ПЕРЕЧЕНЬ ПЛАНИРУЕМЫХ ДЛЯ РАЗМЕЩЕНИЯ НА ТЕРРИТОРИИ ГОРОДСКОГО ОКРУГА «ГОРОД КАЛИНИНГРАД» ОБЪЕКТОВ МЕСТНОГО ЗНАЧЕНИЯ В СФЕРЕ КОММУНАЛЬНО-БЫТОВОГО ОБСЛУЖИВАНИЯ

№ пп	Назначение объекта	Наименование объекта	Основные характеристики объекта	Местоположение объекта	Основание для включения в перечень	Очертность строительства
1.1	Муниципальные бани	Баня	Мощностью на 50 мест	г. Калининград, в районе ул. Гагарина и пер. Дружный	Утвержденный проект планировки, ч.13 п.1.12 МНГП	До 2035г.
1.2		Баня	Мощностью на 100 мест	г. Калининград, в районе ул. Со-гласия и ул. 2-я Б. Окружная	В соответствии с ч.13 п.1.12 МНГП и проектными решениями генерального плана	До 2035г.
1.3		Баня	Мощностью на 100 мест	г. Калининград, в восточной части города ул. Баженова	В соответствии с ч.13 п.1.12 МНГП и проектными решениями генерального плана	До 2035г.
2.1	Рынки, сельскохозяйственные рынки	Универсальный рынок	Торговой площа-дью до 1050м ² , Площадь участка – 3,28 га	г. Калининград, ул. Генерала Челнокова	В соответствии с отводом в кадастре и в соответствии с п.1.19 МНГП	До 2035г.

(Продолжение на стр. 214)

(Продолжение. Начало на стр. 1-213)

2.2		Рынок	Торговой площа- дью до 2500м ² , Площадь участка – 3,28 га	г. Калининград, ул. Молодой гвардии	В соответствии с п.1.19 МНГП и про- ектными решениями генерального плана	До 2035г.
2.3		Рынок	Торговой площа- дью до 600 м ² , Площадь участка – 0,8 га	г. Калининград, вос- точнее ул. Суворова (в зоне ОД)	В соответствии с п.1.19 МНГП и про- ектными решениями генерального плана	До 2035г.
2.4		Рынок	Торговой площа- дью до 600 м ² , Площадь участка – 0,8 га	г. Калининград, ул. Энергетиков	В соответствии с п.1.19 МНГП и про- ектными решениями генерального плана	До 2035г.
3.1	Парки, скверы, буль- вары, набе- режные, пляжи аква- парки	Парк	Создание зоны отдыха. Площадь участка – 11,5 га	г. Калининград, Московский район (ул. Аллея Смелых – р. Товарной)	Муниципальная программа «Раз- витие парков, парковых зон, скверов и бульваров г. Калининграда» утв. Пост. Адм. ГО «Город Калининград» №1630 от 18.10.2013 г.	до 2018г.
3.2		Парк	Создание парковой зоны. Площадь участка – 21,5 га	г. Калининград, вдоль ручья Воз- душного	Муниципальная программа «Раз- витие парков, парковых зон, скверов и бульваров г. Калининграда» утв. Пост. Адм. ГО «Город Калининград» №1630 от 18.10.2013 г.	до 2018г.
3.3		Сквер	Благоустройство сквера. Площадь участка – 0,4 га	г. Калининград, в районе Королев- ских ворот	Муниципальная программа «Раз- витие парков, парковых зон, скверов и бульваров г. Калининграда» утв. Пост. Адм. ГО «Город Калининград» №1630 от 18.10.2013 г.	до 2018г.
3.4		Парк	Благоустройство парковой зоны. Площадь участка – 15,9 га	г. Калининград, по ул. Дм. Донского – ул. Велосипедная Дорога	Муниципальная программа «Раз- витие парков, парковых зон, скверов и бульваров г. Калининграда» утв. Пост. Адм. ГО «Город Калининград» №1630 от 18.10.2013 г.	до 2018г.
3.5		Парк	Благоустройство парковой зоны. Площадь участка – 2,0 га	г. Калининград, по ул. Ракитной – ул. Партизанской	Муниципальная программа «Раз- витие парков, парковых зон, скверов и бульваров г. Калининграда» утв. Пост. Адм. ГО «Город Калининград» №1630 от 18.10.2013 г.	до 2018г.
3.6		Парк	Создание и благоустройство парковой зоны в районе объекта историко-культур- ного наследия – форта N 3 «Король Фридрих III» Площадь участка – 2,6 га	г. Калининград, в районе форта N 3 «Король Фридрих III»	Муниципальная программа «Раз- витие парков, парковых зон, скверов и бульваров г. Калининграда» утв. Пост. Адм. ГО «Город Калининград» №1630 от 18.10.2013 г. и проектным решением генерального плана	до 2018г.
3.7		Парк	Благоустройство территории. Площадь участка – 7,4 га	г. Калининград, терри- тория, при- легающая к пруду «Нижнему»	Муниципальная программа «Обес- печивание градостроительной и архи- тектурной деятельности в городском окруже «Город Калининград»	до 2018г.
3.8		Сквер	Благоустройство сквера. Площадь участка – 1,1 га	г. Калининград, пр. Ленинский	Муниципальная программа «Обес- печивание градостроительной и архи- тектурной деятельности в городском окруже «Город Калининград»	до 2018г.
3.9		Сквер	Благоустройство сквера. Площадь участка – 0,3 га	г. Калининград, ул. Лукашова	Муниципальная программа «Обес- печивание градостроительной и архи- тектурной деятельности в городском окруже «Город Калининград»	до 2018г.
3.10		Сквер	Благоустройство сквера. Площадь участка – 0,7 га	г. Калининград, ул. Аллея Смелых	Муниципальная программа «Обес- печивание градостроительной и архи- тектурной деятельности в городском окруже «Город Калининград»	до 2018г.
3.11		Сквер	Благоустройство сквера. Площадь участка – 1,4 га	г. Калининград – ул. А. Невского	Муниципальная программа «Обес- печивание градостроительной и архи- тектурной деятельности в городском окруже «Город Калининград»	до 2018г.
3.12		Сквер	Благоустройство сквера. Площадь участка – 0,2 га	г. Калининград, пр. Советский	Муниципальная программа «Обес- печивание градостроительной и архи- тектурной деятельности в городском окруже «Город Калининград»	до 2018г.
3.13		Сквер	Благоустройство сквера. Площадь участка – 0,2 га	г. Калининград, пр. Советский	Муниципальная программа «Обес- печивание градостроительной и архи- тектурной деятельности в городском окруже «Город Калининград»	до 2018г.
3.14		Парк	Организация парка. Площадь участка – 3,0 га	г. Калининград, ул. Химическая	В соответствии с п.1.9 МНГП, про- ектом планировки и проектным решением генерального плана	2018- 2025 гг.
3.15		Парк	Организация парка. Площадь участка – 9,8 га	г. Калининград, в районе форта №4 «Гнейзенау»	В соответствии с п.1.9 МНГП, про- ектом планировки и проектным решением генерального плана	до 2035г.
3.16		Сквер	Создание сквера. Площадь участка – 1,2 га	г. Калининград, в новом жилом райо- не, ул. Горького	В соответствии с п.1.9 МНГП, про- ектом планировки и проектным решением генерального плана	до 2035г.
3.17		Сквер	Создание сквера. Площадь участка – 0,8 га	г. Калининград, в новом жилом райо- не ул. М. Цветаевой	В соответствии с п.1.9 МНГП, про- ектом планировки и проектным решением генерального плана	до 2035г.
3.18		Сквер	Создание сквера. Площадь участка – 0,9 га	г. Калининград, в новом жилом райо- не ул. И. Франко	В соответствии с п.1.9 МНГП, про- ектом планировки и проектным решением генерального плана	до 2035г.
3.19		Парк	Создание и благо- устройство парко- вой зоны. Площадь участка – 17,7 га	г. Калининград, в новом жилом райо- не ул. Б. Окружная	В соответствии с п.1.9 МНГП, про- ектом планировки и проектным решением генерального плана	до 2035г.
3.20		Парк	Создание и благо- устройство парко- вой зоны Площадь участка – 3,2 га	г. Калининград, п. Совхозное, вдоль ул. Б.Окружная	В соответствии с п.1.9 МНГП, про- ектом планировки и проектным решением генерального плана	до 2035г.
3.21		Парк	Создание и благо- устройство парко- вой зоны Площадь участка – 4,59 га	г. Калининград в районе Чайков- ское, южнее ул. А. Матросова	В соответствии с п.1.9 МНГП, про- ектом планировки и проектным решением генерального плана	до 2035г.
3.22		Парк	Создание и благо- устройство парко- вой зоны Площадь участка – 7,51 га	г. Калининград в районе Чайковское, по ул. К. Заслонова – ул. Кремлевская	В соответствии с п.1.9 МНГП, про- ектом планировки и проектным решением генерального плана	до 2035г.

3.23		Парк	Создание и благо- устройство парко- вой зоны Площадь участка – 6,4 га	г. Калининград, в районе ул. Б. Окружная – Аллея Смелых	В соответствии с п.1.9 МНГП, про- ектом планировки и проектным решением генерального плана	до 2035г.
3.24		Парк	Создание и благо- устройство парко- вой зоны Площадь участка – 8,02 га	г. Калининград, в районе ул. Володар- ского – Новинская	В соответствии с п.1.9 МНГП, про- ектом планировки и проектным решением генерального плана	до 2035г.
3.25		Парк	Создание и благо- устройство парко- вой зоны Площадь участка – 3,2 га	г. Калининград, в районе нового ста- диона к ЧМ остров Октябрьский	В соответствии с п.1.9 МНГП, про- ектом планировки и проектным решением генерального плана	до 2035г.
3.26		Парк	Создание и благо- устройство парко- вой зоны Площадь участка – 10,6 га	г. Калининград, в восточном районе города на берегу р. Новая Преголя	В соответствии с п.1.9 МНГП, про- ектом планировки и проектным решением генерального плана	до 2035г.
3.27		Парк	Создание и благо- устройство парко- вой зоны Площадь участка – 9,5 га	г. Калининград, район Малое Борисово, восточнее ул. Подл. Емельянова	В соответствии с п.1.9 МНГП, про- ектом планировки и проектным решением генерального плана	до 2035г.
3.28		Парк	Создание и благо- устройство парко- вой зоны Площадь участка – 6,2 га	г. Калининград, п. Прегольский	В соответствии с п.1.9 МНГП, про- ектом планировки и проектным решением генерального плана	до 2035г.
3.29		Парк	Создание и благо- устройство парко- вой зоны Площадь участка – 2,5 га	г. Калининград, севернее ул. Парковой	В соответствии с п.1.9 МНГП, про- ектом планировки и проектным решением генерального плана	до 2035г.
3.30		Парк	Создание и благо- устройство парко- вой зоны Площадь участка – 4,3 га	г. Калининград, юж- нее р. Старая Пре- голя, севернее ул. Подл.Емельянова	В соответствии с п.1.9 МНГП, про- ектом планировки и проектным решением генерального плана	до 2035г.
3.31		Парк	Создание и благо- устройство парко- вой зоны Площадь участка – 3,91 га	г. Калининград, в районе ул. Мали- новая	В соответствии с п.1.9 МНГП, про- ектом планировки и проектным решением генерального плана	до 2035г.
3.32		Парк	Создание и благо- устройство парко- вой зоны Площадь участка – 2,1 га	г. Калининград, вдоль ул. Лунная	В соответствии с п.1.9 МНГП, про- ектом планировки и проектным решением генерального плана	до 2035г.
3.33		Парк	Создание и благо- устройство парко- вой зоны Площадь участка – 3,4 га	г. Калининград, в районе ул. Б. Окружная (форт №5 «Король Фридрих Вильгельм III»)	В соответствии с п.1.9 МНГП, про- ектом планировки и проектным решением генерального плана	до 2035г.
3.34		Парк	Создание и благо- устройство парко- вой зоны Площадь участка – 6,88 га	г. Калининград, ул. Летягина – ул. Ком- мунистическая	В соответствии с п.1.9 МНГП, про- ектом планировки и проектным решением генерального плана	до 2035г.
3.35		Парк	Создание и благо- устройство парко- вой зоны Площадь участка – 8,6 га	г. Калининград, в восточнее ул. Карташова	В соответствии с п.1.9 МНГП, про- ектом планировки и проектным решением генерального плана	до 2035г.
3.36		Парк	Создание и благо- устройство парко- вой зоны Площадь участка – 2,6 га	г. Калининград, севернее ул. Хабаровская	В соответствии с п.1.9 МНГП, про- ектом планировки и проектным решением генерального плана	до 2035г.
3.37		Парк	Создание и благо- устройство парко- вой зоны Площадь участка – 2,9 га	г. Калининград, в районе ул. Серж. Мишина – пр. Мира	В соответствии с п.1.9 МНГП, про- ектом планировки и проектным решением генерального плана	до 2035г.
3.38		Парк	Создание и благо- устройство парко- вой зоны Площадь участка – 13,2 га	г. Калининград, в районе ул. Бас- ейная	В соответствии с п.1.9 МНГП, про- ектом планировки и проектным решением генерального плана	до 2035г.
3.39		Парк	Создание и благо- устройство парковой зоны (увеличение существующего<br			

(Продолжение на стр. 216)

(Продолжение. Начало на стр. 1-215)

3.103	Набережная	Создание и благоустройство набережной. Площадь участка -0,83 га	г. Калининград, южнее просп. Московский (р. Преголя)	В соответствии с п.1.9 МНГП, проектом планировки и проектным решением генерального плана	до 2035г.
3.104		Создание и благоустройство набережной. Площадь участка -0,81 га	г. Калининград, на о. Канта (р. Преголя)	В соответствии с п.1.9 МНГП, проектом планировки и проектным решением генерального плана	до 2035г.
3.105		Создание и благоустройство набережной. Площадь участка -1,34 га	г. Калининград, в районе ул. Эпроновская (р. Преголя и р. Старая Преголя)	В соответствии с п.1.9 МНГП, проектом планировки и проектным решением генерального плана	до 2035г.
3.106		Создание и благоустройство набережной. Площадь участка -0,4 га	г. Калининград, в районе ул. Багратиона -Октябрьская (р. Старая Преголя)	В соответствии с п.1.9 МНГП, проектом планировки и проектным решением генерального плана	до 2035г.
3.107		Создание и благоустройство набережной. Площадь участка -0,76 га	г. Калининград, в районе ул. Октябрьская	В соответствии с п.1.9 МНГП, проектом планировки и проектным решением генерального плана	до 2035г.
3.108		Создание и благоустройство набережной. Площадь участка -0,2 га	г. Калининград, в районе пер. Дзержинского (р. Старая Преголя)	В соответствии с п.1.9 МНГП, проектом планировки и проектным решением генерального плана	до 2035г.
3.109		Создание и благоустройство набережной. Площадь участка -0,8 га	г. Калининград, севернее ул. Водная (р. Старая Преголя)	В соответствии с п.1.9 МНГП, проектом планировки и проектным решением генерального плана	до 2035г.
3.110		Создание и благоустройство набережной. Площадь участка -1,27 га	г. Калининград, севернее ул. Запорожская (р. Старая Преголя)	В соответствии с п.1.9 МНГП, проектом планировки и проектным решением генерального плана	до 2035г.
3.111		Создание и благоустройство набережной. Площадь участка -0,49 га	г. Калининград, севернее ул. Запорожская (р. Старая Преголя)	В соответствии с п.1.9 МНГП, проектом планировки и проектным решением генерального плана	до 2035г.
3.112		Создание и благоустройство набережной. Площадь участка -0,57 га	г. Калининград, северо-восточнее ул. Яблочная (р. Старая Преголя)	В соответствии с п.1.9 МНГП, проектом планировки и проектным решением генерального плана	до 2035г.
3.113		Создание и благоустройство набережной. Площадь участка -0,1 га	г. Калининград, юго-восточнее ул. Лесопильная (р. Новая Преголя)	В соответствии с п.1.9 МНГП, проектом планировки и проектным решением генерального плана	до 2035г.
3.114		Создание и благоустройство набережной. Площадь участка -0,57 га	г. Калининград, южнее ул. Ялтинская (р. Новая Преголя)	В соответствии с п.1.9 МНГП, проектом планировки и проектным решением генерального плана	до 2035г.
3.115		Создание и благоустройство набережной. Площадь участка -2,70 га	г. Калининград, в восточной части города (р. Новая Преголя)	В соответствии с п.1.9 МНГП, проектом планировки и проектным решением генерального плана	до 2035г.
3.116		Создание и благоустройство набережной. Площадь участка -1,68 га	г. Калининград, в районе оз. Голубое	В соответствии с п.1.9 МНГП, проектом планировки и проектным решением генерального плана	до 2035г.
3.117		Создание и благоустройство набережной. Площадь участка -2,80 га	г. Калининград, южнее ул. Ялтинская (р. Новая Преголя)	В соответствии с п.1.9 МНГП, проектом планировки и проектным решением генерального плана	до 2035г.
3.118		Создание и благоустройство набережной. Площадь участка -0,51 га	г. Калининград, южнее ул. Ялтинская (р. Новая Преголя)	В соответствии с п.1.9 МНГП, проектом планировки и проектным решением генерального плана	до 2035г.
3.119		Создание и благоустройство набережной. Площадь участка -0,50 га	г. Калининград, южнее ул. Ялтинская (р. Новая Преголя)	В соответствии с п.1.9 МНГП, проектом планировки и проектным решением генерального плана	до 2035г.
3.120	Реконструкция берегового укрепительных сооружений набережной	Длина 1,5 км.	г. Калининград, Набережная Адмирала Трибуца	Адресная инвестиционная программа городского округа «Город Калининград» на 2015 г и плановый период 2016-2017 года	2018
3.121	Строительство участка набережной	Длина 0,9 км.	г. Калининград, наб. Правой	Муниципальная программа «Развитие дорожно-транспортного комплекса»	2018
3.122	Строительство участка набережной	Длина 2,4км	г. Калининград, Набережная Ветеранов	В соответствии с п.1.9 МНГП, и проектным решением генерального плана	до 2035г.
3.123	Строительство участка набережной	Длина 3,7км.	г. Калининград, Набережная Генерала Карбышева	В соответствии с п.1.9 МНГП, и проектным решением генерального плана	до 2035г.
3.124	Аквапарк	Площадь участка -3,1га	г. Калининград, о. Октябрьский	В соответствии с проектным решением генерального плана	до 2035г.

4.14. ПЕРЕЧЕНЬ ПЛАНИРУЕМЫХ ДЛЯ РАЗМЕЩЕНИЯ НА ТЕРРИТОРИИ ГОРОДСКОГО ОКРУГА «ГОРОД КАЛИНИНГРАД» ОБЪЕКТОВ МЕСТНОГО ЗНАЧЕНИЯ В СФЕРЕ ПОЖАРНОЙ БЕЗОПАСНОСТИ

№ пп	Назначение объекта	Наименование объекта	Основные характеристики объекта	Местоположение объекта	Основание для включения в перечень	Очед-ность строительства
1.1	Объекты, необходимые для обеспечения первичных мер пожарной безопасности в границах городского округа	По-жарное депо	Мощностью 2 пожарных автомобиля (выезда) IV типа Применить типовой проект	г. Калининград, в районе ул. Интернациональной и ул. А.Суворова	Утвержденный проект планировки №15, НПБ 101-95, ФЗ 2008г; №123-ФЗ «Технический регламент о требованиях пожарной безопасности».	До 2035г.

1.2		По-жарное депо	Мощностью 2 пожарных автомобиля (выезда) IV типа Применить типовой проект	г. Калининград, в западной части города в районе Люблинского шоссе.	Утвержденный проект планировки №23, НПБ 101-95, ФЗ 2008г; №123-ФЗ «Технический регламент о требованиях пожарной безопасности».	До 2035г.
1.3		По-жарное депо	Мощностью 4 машино-выезда с центром управления силами на базе Главного управления МЧС России по Калининградской области IV типа. Применить типовой проект	г. Калининград, район им. А. Кондратьевского, ул. Магнитогорская, земельный участок с кадастровым номером 39:15:000000:6567	В соответствии с исходными данными и требованиями для разработки раздела «Перечень основных факторов риска возникновения чрезвычайных ситуаций природного и техногенного характера в проекте Генерального плана городского округа «Город Калининград» №17 от 27 июня 2014 г.; в соответствии с выделом с кадастровым номером 39:15:000000:6567	До 2025 г.

4.15. ПЕРЕЧЕНЬ ПЛАНИРУЕМЫХ ДЛЯ РАЗМЕЩЕНИЯ НА ТЕРРИТОРИИ ГОРОДСКОГО ОКРУГА «ГОРОД КАЛИНИНГРАД» ОБЪЕКТОВ МЕСТНОГО ЗНАЧЕНИЯ ДЛЯ ОСУЩЕСТВЛЕНИЯ МЕРОПРИЯТИЙ ПО ТЕРРИТОРИАЛЬНОЙ ОБОРОНЕ И ГРАЖДАНСКОЙ ОБОРОНЕ, ЗАЩИТЕ НАСЕЛЕНИЯ И ТЕРРИТОРИИ ГОРОДСКОГО ОКРУГА ОТ ЧС ПРИРОДНОГО И ТЕХНОГЕННОГО ХАРАКТЕРА, ОБЪЕКТЫ ДЛЯ ОБЕСПЕЧЕНИЯ ДЕЯТЕЛЬНОСТИ АВАРИЙНО-СПАСАТЕЛЬНЫХ СЛУЖБ, В ТОМ ЧИСЛЕ ПОИСКОВО-СПАСАТЕЛЬНЫХ

№ пп	Назначение объекта	Наименование объекта	Основные характеристики объекта	Местоположение объекта	Основание для включения в перечень	Очед-ность строительства
1	Объекты для размещения аварийно-спасательных служб, формирования и принаследующих им техники и оборудования	Административное здание для подразделения органа местного самоуправления по делам ГО и ЧС	Административное здание с вспомогательными объектами	г. Калининград, ул. Октябрьская 79	Решение администрации города Калининграда	До 2025г.
2.1		Строительство берегоукрепительных сооружений	Длина 4,5км.	г. Калининград, правая береговая полоса р. Новая Преголя	В соответствии с п.1.17.2 МНГП и проектными решениями генерального плана	
2.2		Строительство берегоукрепительных сооружений	Длина 4,85 км	г. Калининград, левая береговая полоса р. Старая Преголя	В соответствии с п.1.17.2 МНГП и проектными решениями генерального плана	
2.3		Строительство берегоукрепительных сооружений	Длина 1,5 км	г. Калининград, улица Портовая	В соответствии с п.1.17.2 МНГП и проектными решениями генерального плана	
2.4		Строительство берегоукрепительных сооружений	Длина 2км.	г. Калининград, полуостров «Рыбачий»	В соответствии с п.1.17.2 МНГП и проектными решениями генерального плана	
2.5		Строительство берегоукрепительных сооружений	Длина 2,1км.	г. Калининград, район Калининградского морского судоходного канала	В соответствии с п.1.17.2 МНГП и проектными решениями генерального плана	
2.6		Строительство берегоукрепительных сооружений	Длина 2,5км.	г. Калининград, пос. Перегольский	В соответствии с п.1.17.2 МНГП и проектными решениями генерального плана	
2.7		Строительство берегоукрепительных сооружений	Длина 2,1км.	г. Калининград, залив Ушаковский	В соответствии с п.1.17.2 МНГП и проектными решениями генерального плана	
2.8		Строительство берегоукрепительных сооружений	Длина 3,8 км.	г. Калининград, остров Октябрьский, правая береговая полоса р. Старая Преголя	В соответствии с п.1.17.2 МНГП и проектными решениями генерального плана	
2.9		Строительство берегоукрепительных сооружений	Длина 3,6 км.	г. Калининград, остров Октябрьский, левая береговая полоса р. Новая Преголя	В соответствии с п.1.17.2 МНГП и проектными решениями генерального плана	

4.16. ПЕРЕЧЕНЬ ПЛАНИРУЕМЫХ ДЛЯ РАЗМЕЩЕНИЯ НА ТЕРРИТОРИИ ГОРОДСКОГО ОКРУГА «ГОРОД КАЛИНИНГРАД» ОБЪЕКТОВ МЕСТНОГО ЗНАЧЕНИЯ ДЛЯ ОКАЗАНИЯ РИТУАЛЬНЫХ УСЛУГ И СОДЕРЖАНИЯ МЕСТ ЗАХОРОНЕНИЯ

№ пп	Назначение объекта	Наименование объекта	Основные характеристики объекта	Местоположение объекта	Основание для включения в перечень	Очед-ность строительства
1.1	Объекты необходимые для организации ритуальных услуг и содержания мест захоронения	Крематорий	Мощностью 1-2 печи. Площадь участка - 2 га	г. Калининград, в западной части городского округа	СТП Калининградской области, ч.3 п.1.16 МНГП и проектные решения генерального плана	До 2035г.
1.2		Колумбарий	Площадь участка - 8 га	г. Калининград, в западной части городского округа	ч.3 п.1.16 МНГП и проектные решения генерального плана	

4.17. ПЕРЕЧЕНЬ ПЛАНИРУЕМЫХ ДЛЯ РАЗМЕЩЕНИЯ НА ТЕРРИТОРИИ ГОРОДСКОГО ОКРУГА «ГОРОД КАЛИНИНГРАД» ОБЪЕКТОВ МЕСТНОГО ЗНАЧЕНИЯ ДЛЯ НАКОПЛЕНИЯ И ОБРАБОТКИ ОТХОДОВ ПРОИЗВОДСТВА И ПОТРЕБЛЕНИЯ, В ЦЕЛЯХ ИХ ДАЛЬНЕЙШЕЙ УТИЛИЗАЦИИ, ОБЕЗВРЕЖИВАНИЯ, РАЗМЕЩЕНИЯ И ТРАНСПОРТИРОВАНИЯ.

№ пп	Назначение объекта	Наименование объекта	Основные характеристики объекта	Местоположение объекта	Основание для включения в перечень	Очед-ность строительства
<tbl_info

1.2		Мусороперегрузочная станция	Площадь участка – 1,3 га	г. Калининград, просп. Победы	В соответствии с проектным решением генерального плана (перенос существующего объекта)	До 2025г.
1.3		Мусороперегрузочная станция	Площадь участка – 1,32 га	г. Калининград, в северной части города.	Программа Калининградской области «Обращение с отходами производства и потребления в КО на 2012-2016 годы» и проектные решения генерального плана	До 2025г.
1.4		Мусороперегрузочная станция	Площадь участка – 1,34 га	г. Калининград, ул. Энергетиков	Программа Калининградской области «Обращение с отходами производства и потребления в КО на 2012-2016 годы» и проектные решения генерального плана	До 2025г.
1.5		Мусороперегрузочная станция	Площадь участка – 1,95 га	г. Калининград, ул. Ялтинская	Программа Калининградской области «Обращение с отходами производства и потребления в КО на 2012-2016 годы» и проектные решения генерального плана	До 2025г.

5. СВЕДЕНИЯ О САНИТАРНО-ЗАЩИТНЫХ ЗОНАХ ПРЕДПРИЯТИЙ

Перечень

Объектов хозяйственной и иной деятельности расположенных на территории городского округа «Город Калининград» Калининградской области, оказывающих негативное воздействие на окружающую среду и подлежащих федеральному государственному экологическому контролю¹.

№№ п/п	Наименование юридического лица (филиала по субъекту РФ) Ф.И.О. индивидуального предпринимателя	Фактический адрес и местонахождение (по месту государственной регистрации)	ИНН	Код(ы) ОКВЭД	Пункт(ы) перечня объектов, подлежащих фед. гос. экол-му контролю		
1	2	3	4	5	6		
1	ОАО «Интер РАО ЕЭС» Филиал «Калининградская ТЭЦ-2»	236034, Калининградская область, г. Калининград, пер. Энергетиков, д. 2	2320109650	40.10.11	1 «а»; 6		
2	ООО «Алья паруса»	236039, Калининградская область, г. Калининград, пр-т Калинина, д.2	3128047304	85.11.2	1 «д»; 4; 5		
3	ОАО «Янтарь»	236002, Калининградская область, г. Калининград, ул. Транспортный тупик, д. 10	3900000111		1 «а»; 1 «б»; 3; 5; 6; 7		
4	ООО «Калининграднефтепродукт»	236000, Калининградская область, г. Калининград, ул. Комсомольская, д. 22 б	3900000136	63.12.1	1 «д»; 3; 4; 5; 6		
5	ОАО «СПИ-РВВК»	236016, Калининградская область, г. Калининград, ул. Черняховского, д. 80	3900000320	15.91	6		
6	ГУП «Калининградгазификация»	236000, Калининградская область, г. Калининград, ул. Старшего Лейтенанта Сибирякова, д. 17	3900000351	40.1	6		
7	ФГУП «Атлантический научно-исследовательский институт»	236000, Калининградская область, г. Калининград, ул. Дмитрия Донского, д. 5	3900000383	73.	1 «д»; 3		
8	ОАО «Балтмуком»	236034, Калининградская область, г. Калининград, ул. Дзержинского, д. 240	3900000778	15.61.2	6		
9	ООО «ЛУКОЙЛ-Калининградморнефть»	236039, Калининградская область, г. Калининград, ул. Киевская, д. 23	3900004998	11.10.1	1 «г»; 1 «д»; 3; 4; 5; 6; 7		
10	ОАО «Стройдормаш»	236011, Калининградская область, г. Калининград, ул. Судостроительная, д. 75	3903000952	28.11; 28.75.2; 51.70	6		
11	ОАО «Промжелдортранс»	236017, Калининградская область, г. Калининград, ул. Косогорная, д. 4	3903003255	45.23	6		
12	ОАО «Балтрыбстрой»	236005, Калининградская область, г. Калининград, ул. Камская, д. 63	3903005541	45.20	6		
13	ОАО «Балткран»	236008, Калининградская область, г. Калининград, ул. А. Невского, д. 165	3903006136	45.21	1 «д»; 4; 5; 6		
14	ОАО «Молоко»	236005, Калининградская область, г. Калининград, ул. Камская, д. 65	3903006376	01.21	6		
15	ОАО «Калининградстройтранс»	236009, Калининградская область, г. Калининград, ул. Турханская, д. 1а	3903007059	60.24; 60.24.3	6		
16	Филиал ОАО «Янтарьэнерго» «Восточное предприятие электрических сетей»	236040, Калининградская область, г. Калининград, ул. Театральная, д. 34	3903007130	40.10; 40.10.2; 40.10.3	1 «а»; 3; 5; 6		
17	МУП КХ «Водоканал»	236000, Калининградская область, г. Калининград, ул. Комсомольская, д. 12	3903009923	41.00.1; 41.00.2; 90.00.1	3; 6		
18	ООО «Дебакс»	236006, Калининградская область, г. Калининград, Московский пр., д. 50	3903017635	36.6	6		
19	ООО «Калининградский пивкомбинат»	236000, Калининградская область, г. Калининград, Советский пр-т, д. 14/16	3904018649	15.98; 15.96; 15.84; 52.25.2	6		
20	ГОРПО «ТКЦ-2»	236000, Калининградская область, г. Калининград, ул. Комсомольская, д. 41	3904033358	52.11	1 «д»; 4; 5; 6		
21	ЗАО «Мик-Э Сервис»	236000, Калининградская область, г. Калининград, ул. Космонавта Пацаева, д. 6а	3904033510	45.21.2	1 «д»; 4; 5		
22	ООО «Линия жизни»	236000, Калининградская область, г. Калининград, Советский пр-т, д. 16	3904039310	97.72	1 «д»; 4; 5		
23	ООО КМПЗ «Балтпроммия»	236004, Калининградская область, г. Калининград, ул. Яблочная, д. 44	3904040250	15.11	3; 6		
24	ООО «Сеал-Плюс»	236023, Калининградская область, г. Калининград, ул. Лейтенанта Янолова, д. 42а-22	3904042627	91.01	6		
25	ООО «Евгений и компания»	236000, Калининградская область, г. Калининград, ул. Чайковского, д. 39	3904048812	51.53.24; 51.62	3; 5; 6		
26	ООО «КалининградНефтСтрой-Сервис плюс»	236039, Калининградская область, г. Калининград, ул. Киевская, д. 21а			3904053298	74.14; 50.50; 70.20; 23.20	6
27	ООО «Сибирский капитал»	236000, Калининградская область, г. Калининград, ул. Космонавта Леонова, д. 49а			3904053971	97.72	1 «д»; 4; 5
28	ООО «Бетон-Центр»	236000, Калининградская область, г. Калининград, ул. Портовая, д. 30			3904054679	45.21	6
29	Управление Россвязькомнадзора по Калининградской области	236000, Калининградская область, г. Калининград, ул. Коммунальная, д. 4			3904059860	97.72	1 «д»; 4; 5
30	ФГУ «УБФ»	236015, Калининградская область, г. Калининград, ул. Ушакова, д. 2			3904060979	75.22	1 «б»; 3; 5; 6
31	ООО «КАТЕ-Девелопмент»	236000, Калининградская область, г. Калининград, Каштановая аллея, д. 143			3904066018	34.30; 45.21; 34.20	6
32	ООО «Балтийские автомобильные заводы»	236000, г. Калининград, Магнитогорская, д.4			3905053523	70.20; 01.11; 71.32	6
33	ООО «Балтснаб»	236000, Калининградская область, г. Калининград, ул. Коммунальная, д. 5			3904078060	45.21.6	6
34	ООО «Полярис»	236000 г. Калининград, Каштановая аллея, 67-3			3904078510	97.72	1 «д»; 4; 5
35	ООО «ВестСайд»	236000, Калининградская область, г. Калининград, Каштановая Аллея, д. 63 – 7			3904079465	45.2; 45.3; 70.20	6
36	ООО «Откормочное»	236013, Калининградская область, г. Калининград, Балтийское шоссе, д.111			3905003282	01.11.8	6
37	ФГУП «212 ЮКИ»	236017, Калининградская область, г. Калининград, ул. Ремесленная, д. 2			3905004952	26.61; 26.63; 28.11	6
38	ЗАО «Цепрусс»	236010, Калининградская область, г. Калининград, ул. Правая набережная, д. 25			3905008467	21	3; 5; 6; 7
39	ЗАО фирма «Парус»	236010, Калининградская область, г. Калининград, ул. Вагоностроительная, д. 3			3905008851	15.98; 25.24; 51.34.1	6
40	ГУЗ Калининградской области «Областной противотуберкулезный диспансер» (ОПТД)	236010, Калининградская область, г. Калининград, Дубовая аллея, д. 5			3905014069	85.11.1	6
41	Учреждение ОМ 216/8 УИН МЮ	236010, Калининградская область, г. Калининград, пр-т Победы, д. 205			3905018578	75.23.4	1 «д»; 4; 5
42	ЗАО ПО «Русский хлеб»	236010, Калининградская область, г. Калининград, ул. Вагоностроительная, д. 49			3905021330	15.81	6
43	ЗАО «Вариус Лимитед»	236010, Калининградская область, г. Калининград, ул. Вагоностроительная, д. 1			3905026924	50.50	1 «д»; 4; 5
44	ООО «Каролевский салют»	236000, Калининградская область, г. Калининград, пр. Московский, д. 50			3905027540	70.20.2; 70.12; 65.23.1	6
45	ОАО «Калининградский вагоностроительный завод»	236017, Калининградская область, г. Калининград, ул. Вагоностроительная, д. 49			3905031160	35.20; 70.20.2; 71.34	6
46	ООО «В Лесном»	236000, Калининградская область, г. Калининград, пр-т Мира, д. 136			3905033311	97.72	1 «д»; 4; 5
47	ООО «Орток 2000»	236000, Калининградская область, г. Калининград, ул. Правая набережная, д. 10			3905034467	97.72	1 «д»; 4; 5
48	ООО «Судоремонт-Балтика»	236010, Калининградская область, г. Калининград, ул. Правая набережная, д. 26			3905034530	35.11	3; 5; 6; 7
49	ООО «БАЛТИНЕФТЬ-Сервис»	236000, Калининградская область, г. Калининград, пр. Мира, д. 19			3905034604	11.10.1	6
50	Православная религиозная организация Епархиальный женский монастырь в честь Святителя и Чудотворца Николая	236010, Калининградская область, г. Калининград, Тенистая аллея, д. 39			3905036432	91.31	6
51	ООО «Айсберг Аква»	236000, Калининградская область, г. Калининград, ул. Правая Набережная, д. 10			3905039240	14.5	6

(Продолжение. Начало на стр. 1-217)

64	ОАО «Стройком-плект»	236009, Калининградская область, г. Калининград, ул. Туруханская, д. 1	3906009262	61.10	6
65	ФГУП ОКБ «Факел»	236001, Калининградская область, г. Калининград, Московский пр-т, д. 181	3906013389	73.10	1 «а»; 1 «б»; 3; 6
66	Российский государственный университет им. И.Канта	236000, Калининградская область, г. Калининград, ул. А. Невского, д. 14	3906019856	80.30.1	1 «д»; 4; 5
67	ООО «ТИПЛЕКС»	236040, Калининградская область, г. Калининград, ул. Алябьева, д.12	3906034068	91.11	6
68	ООО «333»	236010, Калининградская область, г. Калининград, ул. Кутузова, д. 34	3906040449	35.11	1 «д»; 6
69	ООО «Марьяна М»	236000, Калининградская область, г. Калининград, ул. Горького, д. 55	3906053840	36.6.1	3; 6
70	ООО завод «Калининградгазавтоматика»	236000, Калининградская область, г. Калининград, Гвардейский пр-т, д. 15	3906067024	40.30.3; 45.21.3	6
71	ООО «Весенний Ильм»	236000, Калининградская область, г. Калининград, ул. Энергетиков, д.8	3906073268	63.12; 28.7; 25.2	6
72	ООО «СКО «Калининградпрофкуорт»	236040, Калининградская область, г. Калининград, ул. Сергеева, д. 14	3906073814	85.11.2	6
73	Калининградский Тыловой таможенный пост	236000, Калининградская область, г. Калининград, Гвардейский пр-т, д. 30	3906083273	75.22	6
74	ООО «Авантаж-Капитал»	236008, Калининградская область, г. Калининград, ул. А. Невского, д. 214	3906083900	36.63.7	6
75	ООО «Калининград БИЛДИНГ ГРУПП»	236008, Калининградская область, г. Калининград, ул. Загородная, д. 16	3906084439	45.21; 45.21.1; 45.21.7	6
76	ООО «Сервис-Калининград»	236000, Калининградская область, г. Калининград, Московский пр-т, д. 186	3906086718	34.00	6
77	ООО «Лесобалт»	236000, Калининградская область, г. Калининград, ул. Сергеева, д. 14	3906089959	02.01	3; 5; 6
78	ООО «ВИВА ТРАНС»	236034, Калининградская область, г. Калининград, ул. Полтавская, д. 7	3906090680	91.01	6
79	ООО «Логистика Балтика»	236029, Калининградская область, г. Калининград, ул. Горького, д. 50	3906092461	54.34.1	6
80	ООО «Авиапак»	236000, Калининградская область, г. Калининград, Московский пр-т, д. 50	3906096226	36.6	6
81	ООО «ТЕХПРОМИНВЕСТ» (ООО «ТПИ»)	236009, Калининградская область, г. Калининград, ул. 4-я Большая Окружная, д. 1а	3906103160	91.01	6
82	ООО «Магнолия»	236040, Калининградская область, г. Калининград, Гвардейский пр-т, д. 15	3906111019	55.5; 55.40; 93.04; 45.21.1	1 «д»; 4; 5; 6
83	ООО «Балттехпром»	236040, Калининградская область, г. Калининград, ул. Сергеева, д.2	3906123173	26.82.3	3; 5; 6
84	ООО «ЛОККЕНЕН»	236039, Калининградская область, г. Калининград, Ленинский пр-т, д. 76/82	3906130244	55.23.5; 70.12.3	6
85	ООО «Бизнес-Центр»	236009, Калининградская область, г. Калининград, ул. В. Гакуна, д. 10, кв. 5	3906166410	67.12.1	5
86	ООО «Йоостен-Запад»	236000, Калининградская область, г. Калининград, ул. Ю. Маркса, д. 18	3906139529	70.12	6
87	ООО «Юнайтед Гейминг Индастриз»	236009, Калининградская область, г. Калининград, ул. А. Невского, д. 238	3906142970	45.21.1	6
88	ООО «Группа компаний «Атлантикс»	236038, Калининградская область, г. Калининград, ул. Ю. Гагарина, д. 20	3906157359	51.53	6
89	ООО «МЕД-ИСТ»	236016, Калининградская область, г. Калининград, ул. Пражская, д. 5 – 13	3906158803	91.11	6
90	ООО «Центр детальной обработки автомобилей» (ООО «ЦДОА»)	236040, Калининградская область, г. Калининград, ул. Университетская, д. 2г	3906167646	91.11	6
91	ООО «Виктория Девелопмент»	236000, Калининградская область, г. Калининград, ул. Л. Князева, д. 36	3906172452	70.20.2; 63.12; 01.11.8	6
92	ООО «Фрио Инвест»	236006, Калининградская область, г. Калининград, Московский пр-т, д. 60/62	3906173463	45.25	6
93	ФГУ РФ	236015, Калининградская область, г. Калининград, ул. А. Невского, д. 142	3906192353	97.72	1 «д»; 4; 5
94	ЗАО «Нефтяник»	236005, Калининградская область, г. Калининград, ул. Киевская, д. 23	3907000456	97.72	1 «д»; 4; 5
95	ОАО НПО «Рыбтехцентр»	236004, Калининградская область, г. Калининград, ул. Дзержинского, д. 130	3907000833	05.01.3	6
96	ФГОУ СПО «Калининградский морской колледж»	236039, Калининградская область, г. Калининград, ул. Мореходная, д. 3	3907006105	80.2	6
97	ОАО «Калининградавто»	236034, Калининградская область, г. Калининград, ул. Дзержинского, д. 242	3907007980	34.10	6
98	ОАО «ЭСВА»	236034, Калининградская область, г. Калининград, ул. Дзержинского, д. 136	3907008600	91.1	6
99	ОАО «Калининградский тарный комбинат»	236004, Калининградская область, г. Калининград, ул. Яблочная, д. 40/42	3907009603	28.72	3; 6
100	ОАО «ABC-ИНТЕРНЕЙШНЛ»	236012, Калининградская область, г. Калининград, ул. Дзержинского, д. 244	3907016495	91.11	6
101	ООО «Триадент»	236004, Калининградская область, г. Калининград, ул. Дионисия, д. 18	3907025482	05.02.2	1 «д»; 4; 5
102	ЗАО «Инмар»	236034, Калининградская область, г. Калининград, ул. Дзержинского, д. 248	3907028660	63.1	6
103	ООО «Балтийская мраморная компания»	236005, Калининградская область, г. Калининград, ул. Печатная, д. 56	3907031711	36.6	6
104	ООО «БалтИнКом»	236004, Калининградская область, г. Калининград, ул. Дзержинского, д. 36 – 2	3907038964	91.11	6
105	ООО «ДВК-БАЛТ»	236016, Калининградская область, г. Калининград, ул. Клиническая, д. 83а-33	3907039510	55.1; 55.11; 55.22	6
106	ООО «Полекс-Эко»	236006, Калининградская область, г. Калининград, ул. Генерала Павлова, д. 14, бокс №59	3907061120	63.22; 63.12; 37.2	3; 5; 6; 7
107	ООО «Фишеринг Сервис»	236039, Калининградская область, г. Калининград, ул. Багратиона, д. 119-1	3908000145	15.20.1	6
108	ОАО «Калининградский карьер»	236000, Калининградская область, г. Калининград, ул. Судостроительная, д. 11а	3908001519	14.	3; 5; 6; 7

109	ООО «Балт-Сиб»	236011, Калининградская область, г. Калининград, Аллея Смелых, д. 200 б	3908003273	36.6	6
110	ОАО «Гидрострой»	236039, Калининградская область, г. Калининград, ул. Портовая, д. 30	3908004245	45.24.2	3; 5
111	ГУ «Краснознаменное»	236039, Калининградская область, г. Калининград, ул. А. Суворова, д. 15	3908013480	75.22	1 «б»; 1 «д»; 3; 5
112	ОАО «Калининграднефть»	236039, Калининградская область, г. Калининград, ул. Портовая, д. 32а	3908021385	11.10.11; 45.12	6
113	ООО «КЁНИГСБЕРГСТРОЙ»	236000, г. Калининград, ул. Батальная, д.82	3908025164	91.11	6
114	ОАО «Авторосс»	236000, Калининградская область, г. Калининград, ул. Транспортная, д. 17	3908026697	50.20.2	6
115	ЗАО «Новобалт терминал»	236039, Калининградская область, г. Калининград, ул. Портовая, д. 36	3908027500	63.1	3; 5
116	ООО «Какао Юнион недвижимость»	236005, Калининградская область, г. Калининград, ул. Камская, д. 82	3908041938	70.1; 74.40; 74.84	6
117	ООО «Стардэкс»	236000, Калининградская область, г. Калининград, ул. Сергеева, д. 2, каб. 315	3915500815	70.20; 70.1; 70.32	6
118	ООО «Балтийская вода»	236010, Калининградская область, г. Калининград, ул. Красносельская, д. 83 б	3918010463	41.00.2	6
119	ООО «Газпром ПХГ»	127051, г. Москва, Б. Каретный пер., д. 22, стр. 3	5003027352	33.20; 33.20.7; 72.50	1 «а»; 5; 6
120	ГУ Центральный банк РФ (база отдыха «Балтийские пески» пос. Десной)	236000, Калининградская область, г. Калининград, ул. Шиллера, д. 2	7702235133	65.11; 55.23.2	1 «д»; 4; 5; 6
121	Балтийское ВСУ	236017 г. Калининград ул. Ремесленная, 2	7703033130	26.61	1»б»
122	ООО «Энисик Интернет Сервис»	109017, г. Москва, пер. Б. Толмачевский, д. 3-6	7706157479	15.21.5	6
123	ООО «ЛУКОЙЛ-Северо-Западнефтепродукт»	236016, Калининградская область, г. Калининград, ул. Куйбышевская, д. 13	7707284568	74.14; 50.50; 70.20; 23.20	3; 6
124	ОАО «Российские железные дороги» филиал Калининградская железная дорога	236039, Калининградская область, г. Калининград, ул. Киевская, д. 1	7708503727	60.10.1	1 «а»; 6
125	ООО «Газпром комплектация»	119991, г. Москва, ул. Строителей, д. 8, корп. 1; 236029, Калининградская область, г. Калининград, ул. Туруханская, д. 1 б	7740000044	26.51; 45.21; 51.12	6
126	ОАО «Ленгазспецстрой»	196158, г. Санкт-Петербург, Пулковское шоссе, д. 30	7806027191	45.21.3; 45.21.1	6
127	ОАО «Северо-Западный Телеком»	236040, Калининградская область, г. Калининград, ул. Больничная, д. 24	7808020593	64.20	1 «а»
128	ООО «Лентрансгаз»	2			

151	ГУ «Управление Федеральной почтовой связи Калининградской области»	236015, Калининградская область, г. Калининград, ул. Железнодорожная, д.27	3906019292	75.13	1»а»
152	ГУ ИК-9 УФСИН России по Калининградской области	236023, Калининградская область, г. Калининград, Советский пр., д.109	3903012771	75.23.4	3
153	ИП Порджинян А.А.	236011, Калининградская область, г. Калининград, ген. Толстикова, д.80А	390800406044	70.20.2	6
154	ИП Мурадян Р.А.	236000, Калининградская область, г. Калининград, набережная Карбышева, 20 – 95	390700325553	36.6	6
155	ИП Мурашкевич К.О.	Калининградская область, г. Калининград, ул. Яновская, д.7	391300209804	36.6	6
156	ИП Мустафаев Э.Н.	236011, Калининградская область, г. Калининград, ул. Двинская, д.77, оф.1	390700200459	36.6	6
157	ИП Радинович Д.И.	236000, Калининградская область, г. Калининград, ул. Лесопильная, д.67, кв. 16	390600404515	91.3	6
158	ИП Шефер С.Е.	Калининградская область, г. Калининград, пер. Береговой, д. 3, кв. 1	390600019993	36.6	6
159	КОГУП «ДЭП №1»	236039, Калининградская область, г. Калининград, ул. Дзержинского, д.77	3907028275	45.21	1»д»
160	ООО «Объединенные Пивоварни Хайнекен»	236038, Калининградская область, г. Калининград, ул. Гагарина, д.225	7802118578	15.96	6
161	ФГУ ИК-9 УФСИН России	236023, Калининградская область, г. Калининград, Советский пр-кт, д.109	3903012771	90.00	6
162	ОАО «Калининградская рыбопромышленная компания «Рыбфлот-ФОР»	236039, Калининградская область, г. Калининград, ул. Суворова, д.57, оф.24	3908025372	05. 01	6
163	ОАО «МКК Калининградский»	236000, Калининградская область, г. Калининград, ул. Аллея Смельх, д.80	3907002083	15.13	1»б»
164	ООО «Автотор-Энерго»	236013, Калининградская область, г. Калининград, ул. Магнитогорская, д.4	3905034876	34.10.2	6
165	ООО «ПРОКСИМА-ЦЕНТРАВА»	236000, Калининградская область, г. Калининград, ул. Комсомольская, д.61	3904607556	11. 10. 11	1»д»
166	ЗАО «БЕТОН ГАРАНТ»	236009, Калининградская область, г. Калининград, ул. Туруханская, д.1	3906143726	45.21	6
167	ООО «Газпром трансгаз Санкт-Петербург»	Калининградская область, г. Калининград, ул. Гагарина, д.110	772708075	73.10	1»д»
168	ООО «Калининградский агропромышленный комплекс – ПКФ»	236013, Калининградская область, г. Калининград, в районе Космодемьянский, бокс 123	3905084669	15.12	3
169	ООО «Калининградский деликатес»	236001, Калининградская область, г. Калининград, ул. Ялтинская, д.66	3904032883	15.01	6
170	ООО «Модиттен»	236010, Калининградская область, г. Калининград, Победы пр-кт, д.251а	3905006734	36.14	6
171	ООО «Продукты питания ИНВЕСТ»	2360034, Калининградская область, г. Калининград, ул. Дзержинского, д.244 а	3907025066	15.12	3
172	ООО «Разгон плюс»	Калининградская область, г. Мамоново, ул. Таможня, д.27	3915008650	91.11	3
173	ООО «Рос&Нефть»	Калининградская область, г. Калининград, Ленинский пр-т, д.67б	3906194512	91.11	1»д»
174	ООО «Система»	236000, Калининградская область, г. Калининград, ул. Ген. Галицкого, д.20	2130022288	29.71	6
175	ООО «СНАБРЫН-ПРОМ-2001»	Калининградская область, г. Калининград, ул. Клиническая, д.81а	3906091436	91.11	6
176	Агентство по охране, воспроизводству и использованию объектов животного мира и лесов Калининградской области	236000, Калининградская область, г. Калининград, Советский пр-т, 13/15	3904084264	75.11.21	3
177	УВД России по Калининградской области	236000, Калининградская область, г. Калининград, Советский пр-т, д.7	3904020768	75.11	1»б»
178	УФС РФ по контролю за оборотом наркотиков по Калининградской области	236040, Калининградская область, г. Калининград, ул. Подп. Иванникова, д.8	3906110470	75.11	1»д»
179	ООО «Зелено-градск – Транс»	238001, Калининградская область, г. Калининград, Московский пр-т, д.181	398008601	60.21.1	6
180	ФГУ «Запбалтрыбвод»	236000, Калининградская область, г. Калининград, ул. Кирова, д.15	3904005135	73.10	1»д»
181	ОАО «Ремонтный завод»	236010, Калининградская область, г. Калининград, пл. Прегольский	3905009943	35.5	1»д»
182	ОАО «Ремонтный завод»	236004, Калининградская область, г. Калининград, ул. Дзержинского, д.55	3900000626	75.22	6
183	ИП Хан	236000, Калининградская область, г. Калининград, ул. Войкова, 23-1	390700368243	36.6	1»д»
184	ИП Аменицкий	236000, Калининградская область, г. Калининград, ул. Мариупольская, б-13	390601267653	01.41.1	1»д»
185	ИП Балабанов	236000, Калининградская область, г. Калининград, ул. Лесная, 39-6	390603412017	05.02.2002	1»д»
186	ИП Коротяев А.Н.	236005, Калининградская область, г. Калининград, ул. Печатная, 31-14	390802796576	45.21	1»д»
187	ИП Петровная	236015, Калининградская область, г. Калининград, ул. А. Невского, 145-3	390606092580	02.01.10.	1»д»
188	ИП Полтавцев	236000, Калининградская область, г. Калининград, ул. Лесная, 39-2	390603412190	01.41.1	1»д»
189	ИП Радионов И.Б.	236010, Калининградская область, г. Калининград, ул. Кутузова, 14-6	390501398780	20.01.10.	1»д»
190	ИП Таиркина	236038, Калининградская область, г. Калининград, ул. Чувашская, 2-5	390601820300	02.01.10.	1»д»

191	ИП Тульженкова	236000, Калининградская область, г. Калининград, ул. Офицерская, 31-5	390900458900	91.11	1»д»
192	ИП Федоренко В.И.	236000, Калининградская область, г. Калининград, ул. Черепичная, 2-25	390600304398	02.01.10.	1»б»
193	ЗАО «ТрансБалт-Сервис»	236003, Калининградская область, г. Калининград, ул. Портовая, д.24	3908028528	63.40	3
194	ООО «Одор»	236017, Калининградская область, г. Калининград, ул. Станочная, д.12	3905021690	63.22.1	3
195	ООО «Балтшток»	236029, Калининградская область, г. Калининград, ул. Нарвская, д.57	3906043062	63.22.1	3
196	ООО «Калининград-Бункеровка»	236000, Калининградская область, г. Калининград, пр. Мира, 19/21	3905059221	51.51.3	3
197	ООО «Бункерная компания «Флагман»	236000, Калининградская область, г. Калининград, переулок Кирова, 2-2	3904049936	51.51.3	3
198	ООО «Рамава»	236000, Калининградская область, г. Калининград, ул. Суворова, д.54	3908036550	51.51.3	3
199	ООО «Сол-Сервис	236000, Калининградская область, г. Калининград, Портовая, д.68	3908030527	61.20	3
200	ООО «ТЭК-плюс»	236006, Калининградская область, г. Калининград, Московский проспект, д.40	3907034046	63.12.21	3
201	ООО «Северо-Западная судоходная компания»	236000, Калининградская область, г. Калининград, ул. Комсомольская, д.41,оф. 10	3905052138	61.10.2;	3
202	ООО «МореСервис»	236029, Калининградская область, г. Калининград, ул. Нарвская, д.57/1	3906144913	63.22.1	3
203	ООО «Здравие»	236010, Калининградская область, г. Калининград, ул. Каштановая Аллея, д.53а, оф.2	3905027580	05.01.11.	3
204	ООО «Залкин и К»	238440, Калининградская область, г. Ладушкин, ул. Школьная, д.34	3915446075	05.01.11.	3
205	ИП Иванов	236029, Калининградская область, г. Калининград, ул. Куйбышева, 21-11	3906007299	05.01.11.	3
206	Калининградский областной союз потребительских обществ	236 000, Калининградская область, г. Калининград, ул. Комсомольская, д.41	3900000055	05.01.11.	3
207	ООО «Транснефтепродукт»	236023, Калининградская область, г. Калининград, ул. Третьяковская, д.4	3904083486	63.12.21	3
208	ООО «Союз-ТТМ»	Калининградская область, г. Калининград, ул. Толбухина, д.24	3906099876	15.4	3
209	ООО «СДК»	Калининградская область, г. Калининград, Туруханский пер., д.1а	3906046190	25.23	3
210	ООО «Каттерат»	Калининградская область, г. Калининград, ул. Правая набережная, д.3	3906014833	45.24.4	3

**6. ЭКОНОМИЧЕСКАЯ ОЦЕНКА ПРОЕКТНЫХ ПРЕДЛОЖЕНИЙ ГЕНЕРАЛЬНОГО ПЛАНА
(ОЦЕНКА СТОИМОСТИ СТРОИТЕЛЬСТВА, СОЗДАНИЯ, ВОЗВЕДЕНИЯ ОБЪЕКТОВ МЕСТНОГО ЗНАЧЕНИЯ)**

Ориентировочная стоимость реализации программы генерального плана

Ориентировочная стоимость реализации генерального плана оценивалась применительно к перечню объектов местного значения, предполагаемых к строительству согласно материалам по обоснованию и включенным в состав положения о территориальном планировании. В перечень внесены социально-значимые объекты различных отраслей городского хозяйства, относящиеся к здравоохранению, культуре, торговле, материально-технической базе физической культуры и спорта, коммунальной сфере, инженерно-транспортной инфраструктуре и благоустройству территории в рамках полномочий органов местного самоуправления городского округа, определенных действующим законодательством.

Стоимость строительства объектов определена для прединвестиционной стадии, которая не предусматривает наличие проектной документации и дает представление о масштабах предстоящих инвестиций. Ориентировочный объем прогнозируемых инвестиций определен на основе Укрупненных нормативов цены строительства Государственных сметных нормативов, утвержденных Министром РФ в 2014 году (утв. Приказом Минстрой РФ от 28.08.2014 г. №506/пр), с учетом данных о стоимости объектов-аналогов. В стоимости строительства всех объектов не учтены налог на добавленную стоимость, инфляционные издержки, а также затраты на сооружение наружных инженерных сетей и прочих объектов, находящихся на земельном участке – насосных станций, котельных и др. Исключение составляют расчеты для определения цены строительства объектов образования, где учтены затраты на техническое присоединение объектов к сетям ресурсоснабжающих организаций. При расчетах не учтены затраты на изыскание земельных участков и иной недвижим

(Продолжение. Начало на стр. 1-219)

Детские дошкольные учреждения

Генеральным планом предусматривается в проектный период построить на территории города детские дошкольные учреждения на **10,105 тыс. мест**. Стоимость строительства детских садов определена по (НЦС-2014), цена строительства увеличена на коэффициент, учитывающий дополнительные затраты по подключению к инженерным сетям, расширенный функциональный набор помещений, а также место строительства – город с населением выше 100 тыс.чел. и регион, условия строительства в котором отличаются от Московской области. В зависимости от набора факторов коэффициенты объединены в три группы.

$$\text{Первая группа } K_{-1,16} = K_{\text{инженер}}(1,03) * K_{\text{город}}(1,1) * K_{\text{область}}(1,02).$$

$$\text{Вторая группа } K_{-1,27} = K_{\text{инженер}} * K_{\text{город}} * K_{\text{область}} * K_{\text{функционал}}(1,1).$$

$$\text{Третья группа } K_{-1,45} = K_{\text{инженер}} * K_{\text{город}} * K_{\text{область}} * K_{\text{функционал}} * K_{\text{плавбас}}(1,14).$$

Ориентировочная стоимость программы развития детских дошкольных учреждений оценивается в 8,4 млрд. рублей. По этапам реализации генерального плана данные представлены в таблице 2.

Рисунок 2.

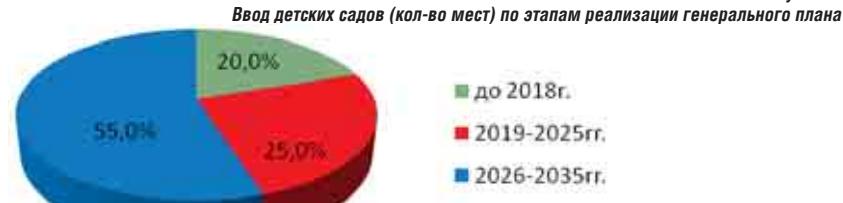


Таблица 2. Оценка стоимости реализации предложений генерального плана по размещению детских дошкольных учреждений по этапам

Всего ввод детских садов, мест.	Средняя стоимость 1 места, руб.	Всего, мин. руб., ориентировочная стоимость строительства, млн. руб.	Этапы реализации генерального плана					
			до 2018 г.		2019-2025 гг.		2026-2035 гг.	
			Прогноз ввода детских садов, мест	Всего стоимость строительства, млн. руб.	Прогноз ввода детских садов, мест	Всего стоимость строительства, млн. руб.	Прогноз ввода детских садов, мест	Всего стоимость строительства, млн. руб.
10 105	828 263	8 370	2 021	1 354	2 526	1 862	5 558	5 154

Школы

Генеральным планом предусматривается в проектный период построить на территории города школьные здания на **17,755 тыс. мест**. Стоимость строительства школ определена по (НЦС-2014), предусматривается, что школы возводятся с расширенным функциональным набором помещений, часть объектов строится в комплексе с плавательными бассейнами.

Цена строительства увеличена на коэффициент, учитывающий дополнительные затраты по подключению к инженерным сетям, а также место строительства – город с населением выше 100 тыс.чел. и регион, условия строительства в котором отличаются от Московской области, кроме того для части проектируемых к возведению школьных объектов, предусмотрен расширенный набор помещений, в связи с чем применен коэффициент для определения ориентировочных цен строительства K-1,25 (п.8 общих указаний НЦС).

Результаты расчёта представлены в таблице 3.

Рисунок 3.

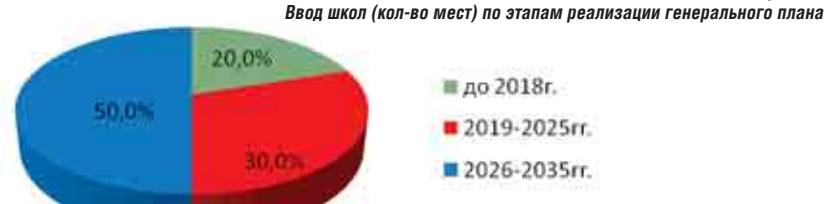


Таблица 3. Оценка стоимости реализации предложений генерального плана по размещению школ по этапам

Всего ввод школ, мест.	Средняя стоимость 1 места, руб.	Всего, мин. руб., ориентировочная стоимость строительства, млн. руб.	Этапы реализации генерального плана					
			до 2018г.		2019-2025гг.		2026-2035гг.	
			Прогноз ввода школ, мест	Всего стоимость строительства, млн. руб.	Прогноз ввода школ, мест	Всего стоимость строительства, млн. руб.	Прогноз ввода школ, мест	Всего стоимость строительства, млн. руб.
17 755	475 344	8 440	1 491	5 327	2461	8 877	4 487	

Социально-значимые объекты других отраслей городского хозяйства

Генеральным планом в период проектного срока до 2035 года предусматривается строительство ряда объектов социальной инфраструктуры, имеющих общегородское значение, а также ключевых, с точки зрения, общегородских интересов объектов инженерно-транспортной инфраструктуры.

В перечень внесены социально-значимые объекты различных отраслей городского хозяйства, относящихся к здравоохранению, культуре, торговле, материально-технической базе физической культуры и спорта. В перечень включены также объекты, относящиеся к коммунальной сфере, инженерно-транспортной инфраструктуре и благоустройству территории.

Стоимость строительства объектов определена для прединвестиционной стадии, к которой также относится генеральный план и дает представление о масштабе предстоящих инвестиций. Ориентировочный объем прогнозируемых инвестиций определен на основе Укрупненных нормативов цены строительства Государственных сметных нормативов, утвержденных Министром РФ в 2014 году (Приказ Минстроя РФ от 28.08.2014 г. №506/пр.), с учетом данных о стоимости объектов-аналогов.

Результаты расчёта представлены в таблице 4. Ввиду того, что в положении о территориальном планировании не предполагается разбивка объектов по очередям реализации, аналогичная разбивка отсутствует в приведённых материалах.


Таблица 4.

Оценка стоимости реализации предложений генерального плана по размещению социально-значимых объектов иных отраслей городского хозяйства

Виды объектов		Стоимость, млн. руб.	To же, %
Объекты культуры		1061,50	8,13
Объекты здравоохранения		2512,75	19,25
Объекты социального обеспечения		336,00	2,57
Объекты физкультуры и спорта		2053,50	15,73
Бани		18,10	0,14
Рынки		510,40	3,91
Благоустройство (озеленение)		6558,40	50,25
ВСЕГО		13050,65	100,00

Таким образом, общие вложения в социально-значимые объекты составят **29860,65 млн. руб.**, распределение их по группам приведено на рис. 4.

Рисунок 4.

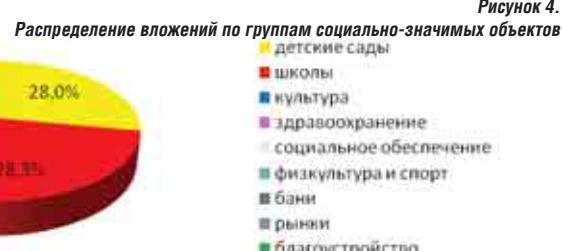**Инженерная инфраструктура и безопасность.**

Генеральным планом в период проектного срока до 2035 года предусматривается строительство ряда объектов инженерной инфраструктуры, имеющих общегородское значение.

Объекты водоснабжения

Стоимостная оценка реализации мероприятий по строительству объектов водоснабжения проведена на основе подбора объектов-аналогов. Результаты расчёта представлены в таблице 5.

Таблица 5. Оценка стоимости реализации предложений генерального плана по размещению объектов водоснабжения

Виды объектов	Ед. изм.	Кол-во	Стоимость, млн. руб.	To же, %
Строительство сетей водоснабжения	км.	71,19	619,83	70,96
Реконструкция сетей водоснабжения	км.	28,32	253,68	29,04
ВСЕГО			873,51	100,00

Объекты хозяйствственно-бытовой и дождевой канализации

Стоимостная оценка реализации мероприятий по строительству объектов водоотведения проведена на основе подбора объектов-аналогов. Результаты расчёта представлены в таблице 6.

Таблица 6. Оценка стоимости реализации предложений генерального плана по строительству и реконструкции объектов хозяйствственно-бытовой и дождевой канализации

Виды объектов	Ед. изм.	Кол-во	Стоимость, млн. руб.	To же, %
Строительство сетей водоотведения	км.	56,88	378,70	24,86
Реконструкция сетей водоотведения	км.	27,78	172,01	11,30
Магистральные сети дождевой канализации	км.	190,7	972,57	63,84
ВСЕГО			1523,37	100,00

Объекты газоснабжения

Стоимостная оценка реализации мероприятий по строительству объектов газоснабжения проведена на основе подбора объектов-аналогов. Результаты расчёта представлены в таблице 7.

Таблица 7. Оценка стоимости реализации предложений генерального плана по строительству и реконструкции объектов газоснабжения

Виды объектов	Ед. изм.	Кол-во	Стоимость, млн. руб.	To же, %
Строительство сетей газоснабжения	км.	33,69	189,86	72,39
Реконструкция сетей газоснабжения	км.	7,93	72,43	27,61